


STADT DESSAU-ROßLAU


Ersatzneubau der Schule für Körperbehinderte

"Schule an der Muldaue"


Ansicht | M1:25 [m]

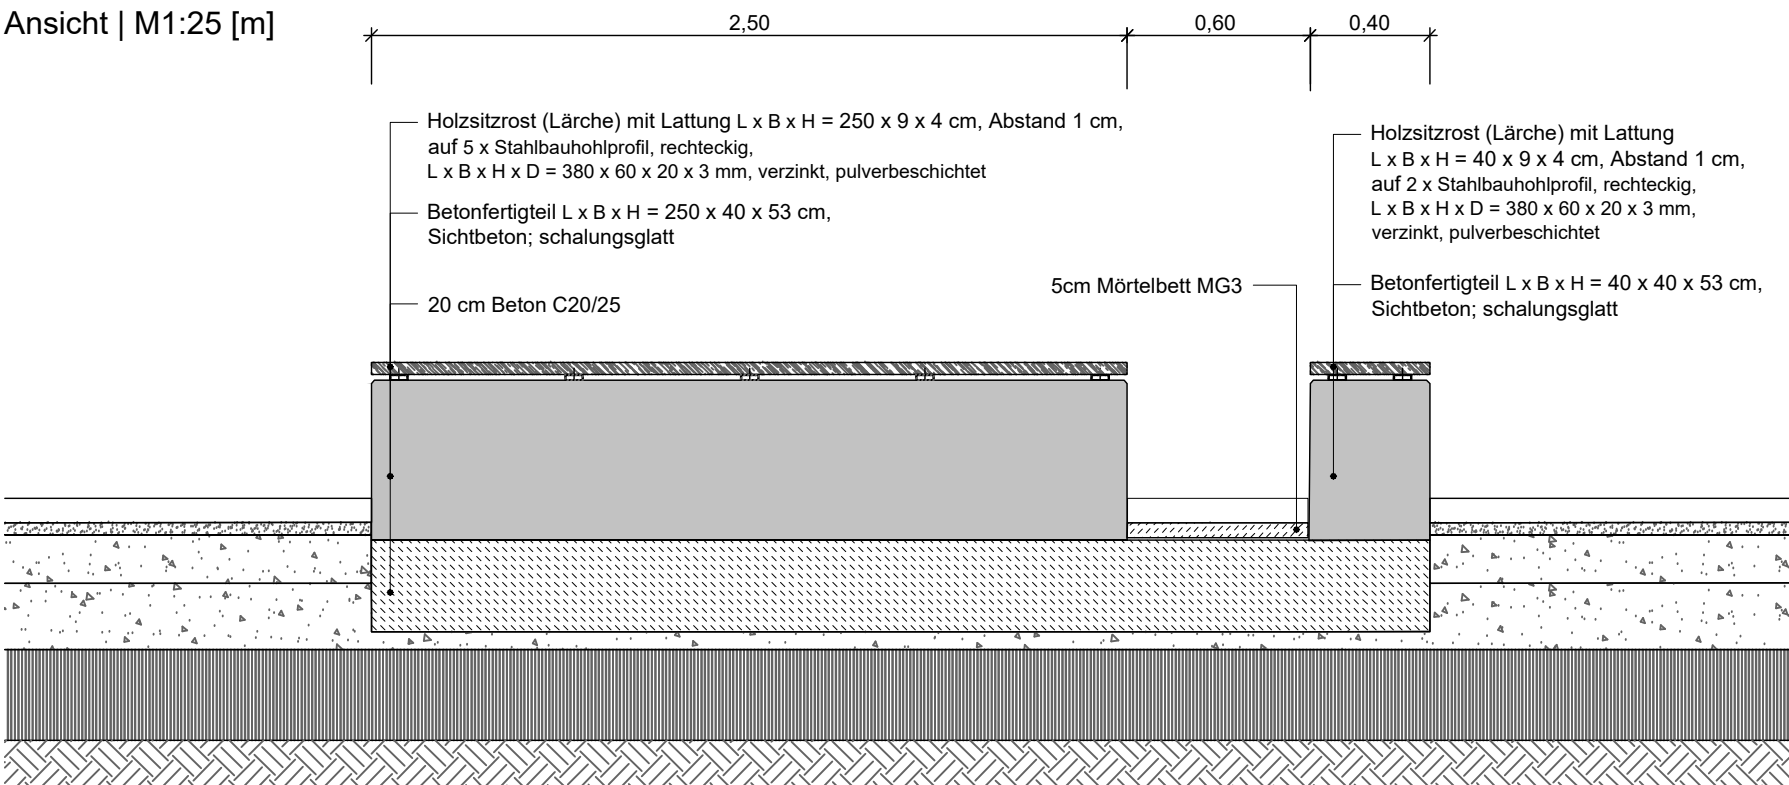

Seitenansicht | M1:25 [m]

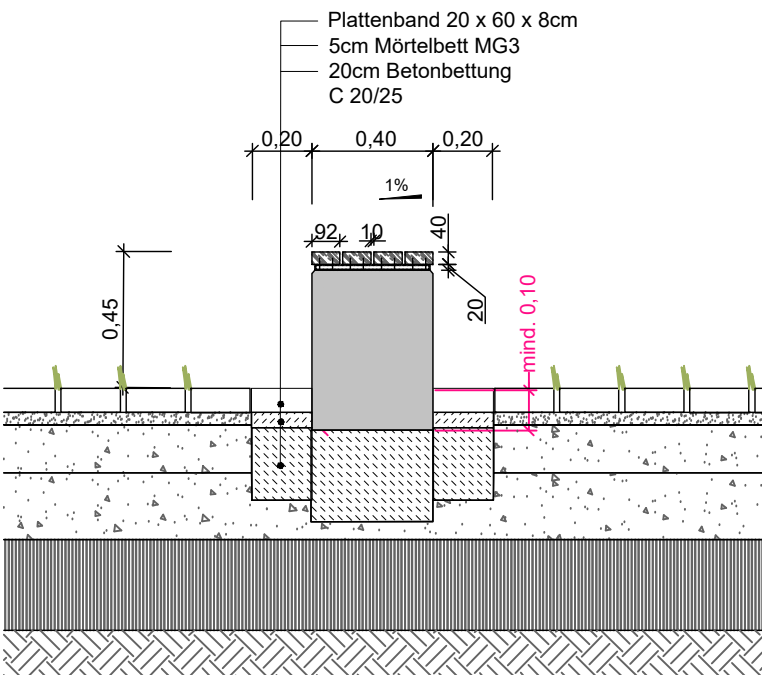

Draufsicht | M1:25 [m]

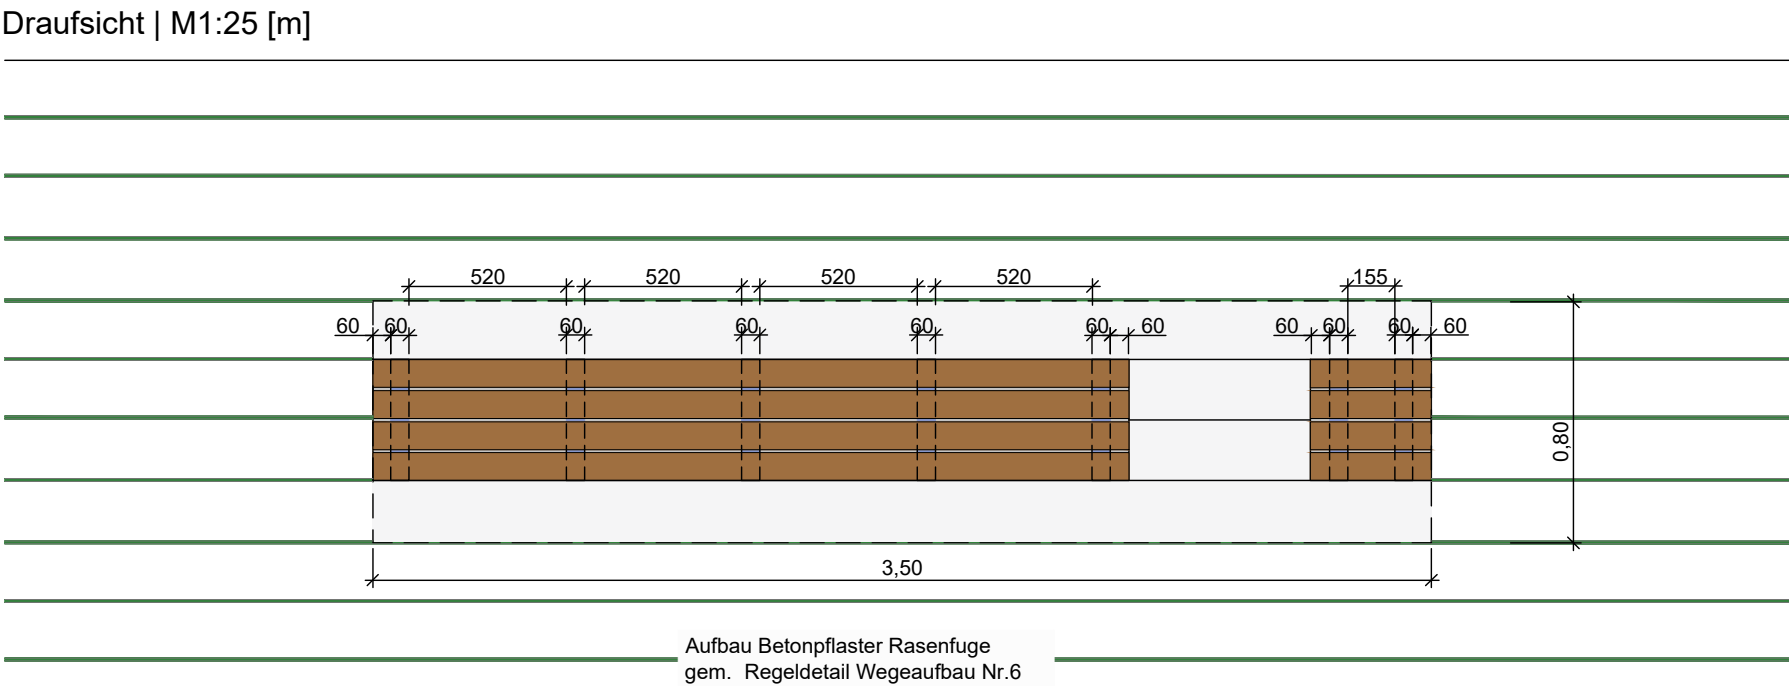

Datum:	bearbeitet:	gezeichnet:	Bemerkung:	Index:

Plangrundlage:
Kartengrundlage: Amt für Stadtentwicklung, Denkmalpflege und Geodienste, Gustav-Bergt-Str. 3, 06862 Dessau-Roßlau, Höhenstatus HS 160 (NN), Lagestatus: LS 150 (GK 42/83(3'))
Stand Stadtgrundkarte 07/2013 | Stand ALKIS 05/2019
Hochbau - arc architekturconcept GmbH, Zum Domfelsen 1, 39104 Magdeburg, Stand 04/2024
Leitungsbestandsplan - IGH Ingenieurgesellschaft für Bauplanung und Haustechnik, Helenenstraße 16, 99867 Gotha, Stand 08/2024
Hinweise:
Dieser Plan gilt nur in Verbindung mit sämtlichen Plänen der Architekten sowie Fachingenieure.
Alle Maße und Höhenangaben sind vom Auftragnehmer gemäß VOB DIN 1961 § 3.3 zu prüfen. Bei Unstimmigkeiten ist Rücksprache mit dem Auftraggeber oder dessen Vertreter erforderlich.
Achtung: Lage und Position der vorhandenen Leitungen sind vor Baubeginn beim Bauherrn und gegebenenfalls bei der Stadt einzuholen und vor Ort zu prüfen.

Auftraggeber:
Stadt Dessau-Roßlau
Dezernat für Stadtentwicklung und Umwelt
Zerbster Straße 4
06844 Dessau-Roßlau
Landschaftsarchitekt:

ACHTUNG: Dieser Plan dient nur zur Information und ist kein Ausführungsplan. Änderungen sind dem AG vorbehalten.

Projekt:
DESSAU - ROßLAU
Ersatzneubau der Schule für Körperbehinderte
"Schule an der Muldaue"

Planinhalt:	Datum:
Ausführungsplanung	30.08.2024
BA 1b	Maßstab:
Regeldetail Bank und Hocker	1:25
	Blattformat:
	420 x 297 mm (A3)
	Leistungsphase:
	LP 5
Auftraggeber:	Auftragnehmer:
	Projektnummer:
	19008
	Plannummer:
	A_D00-04
	Index:
	Halle (Saale), den