




Schnittansicht A | M1:25 [m]

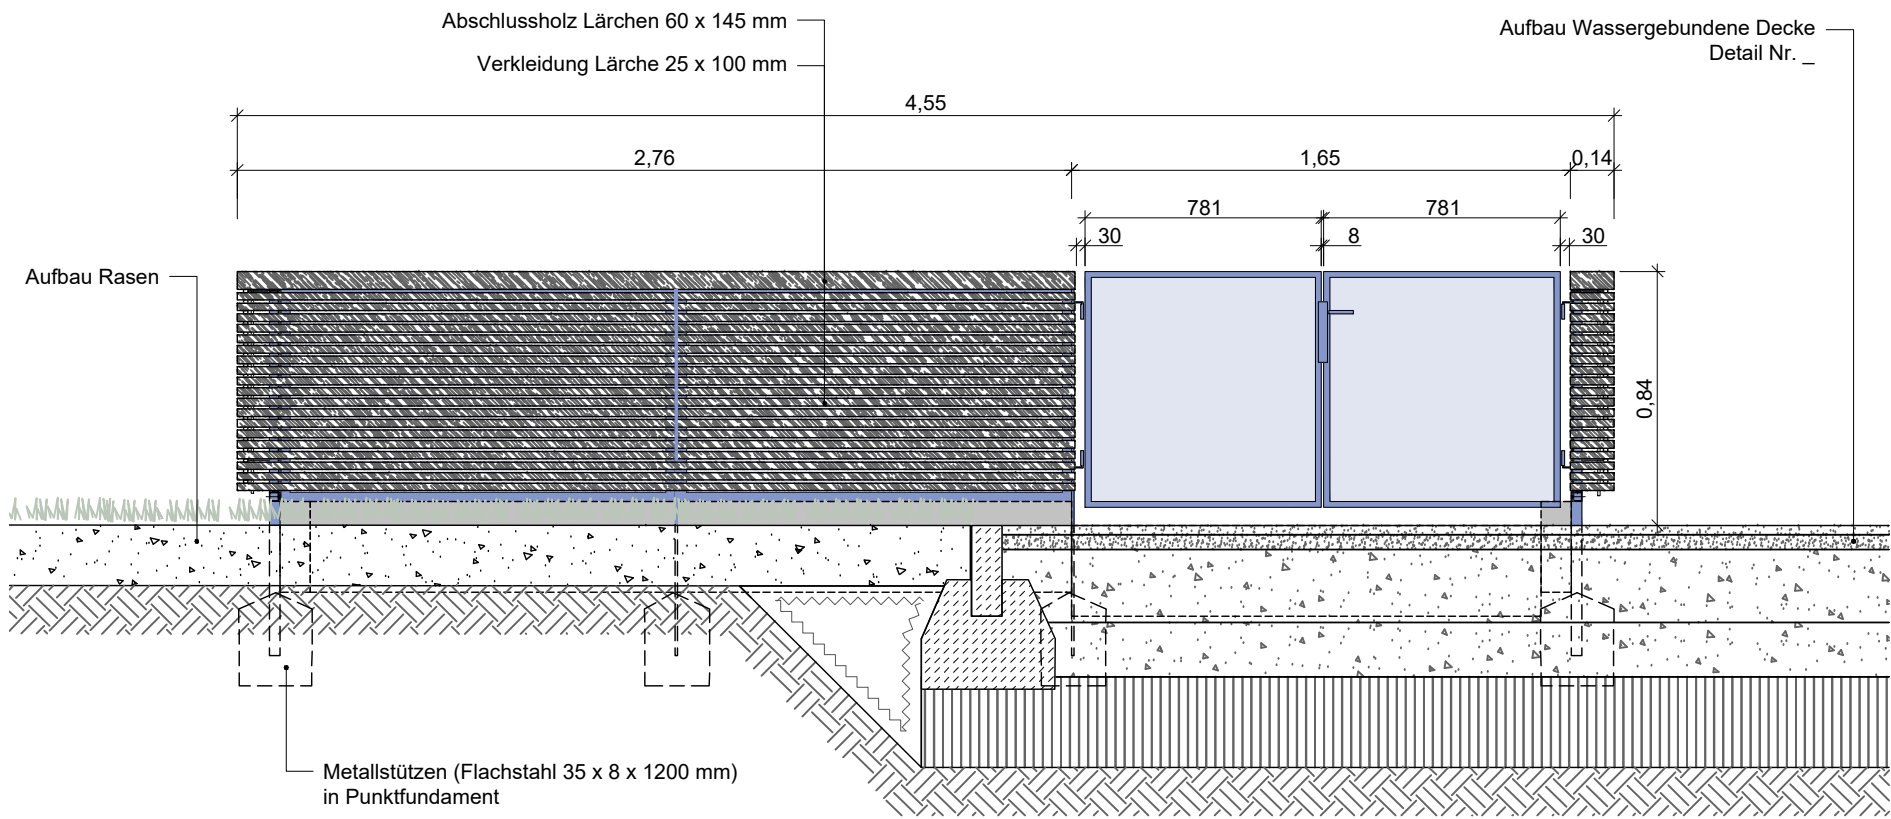


Schnittansicht B | M1:25 [m]

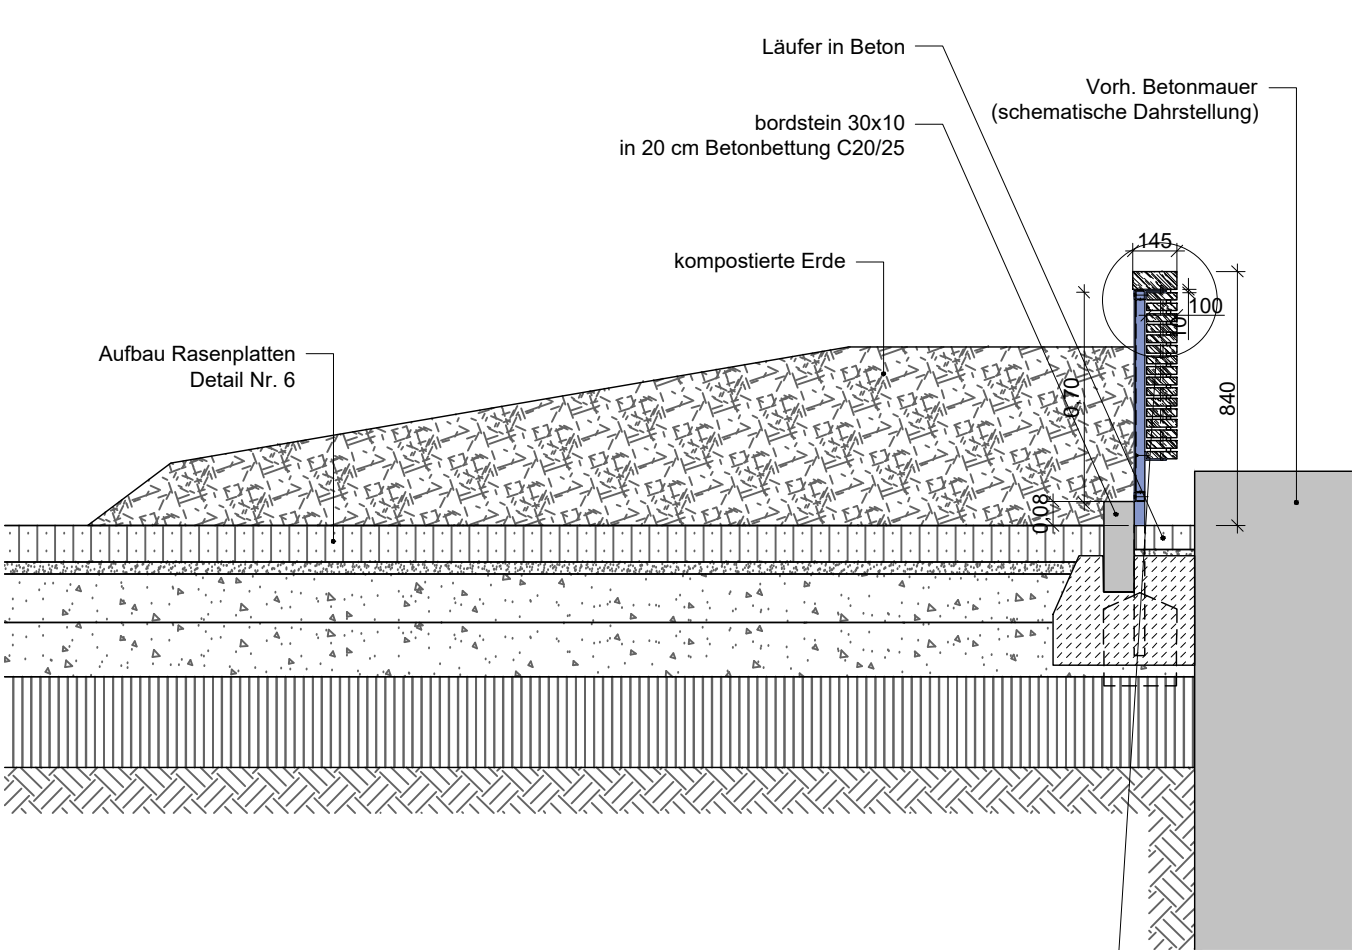


Kompost Draufsicht | M1:25 [m]

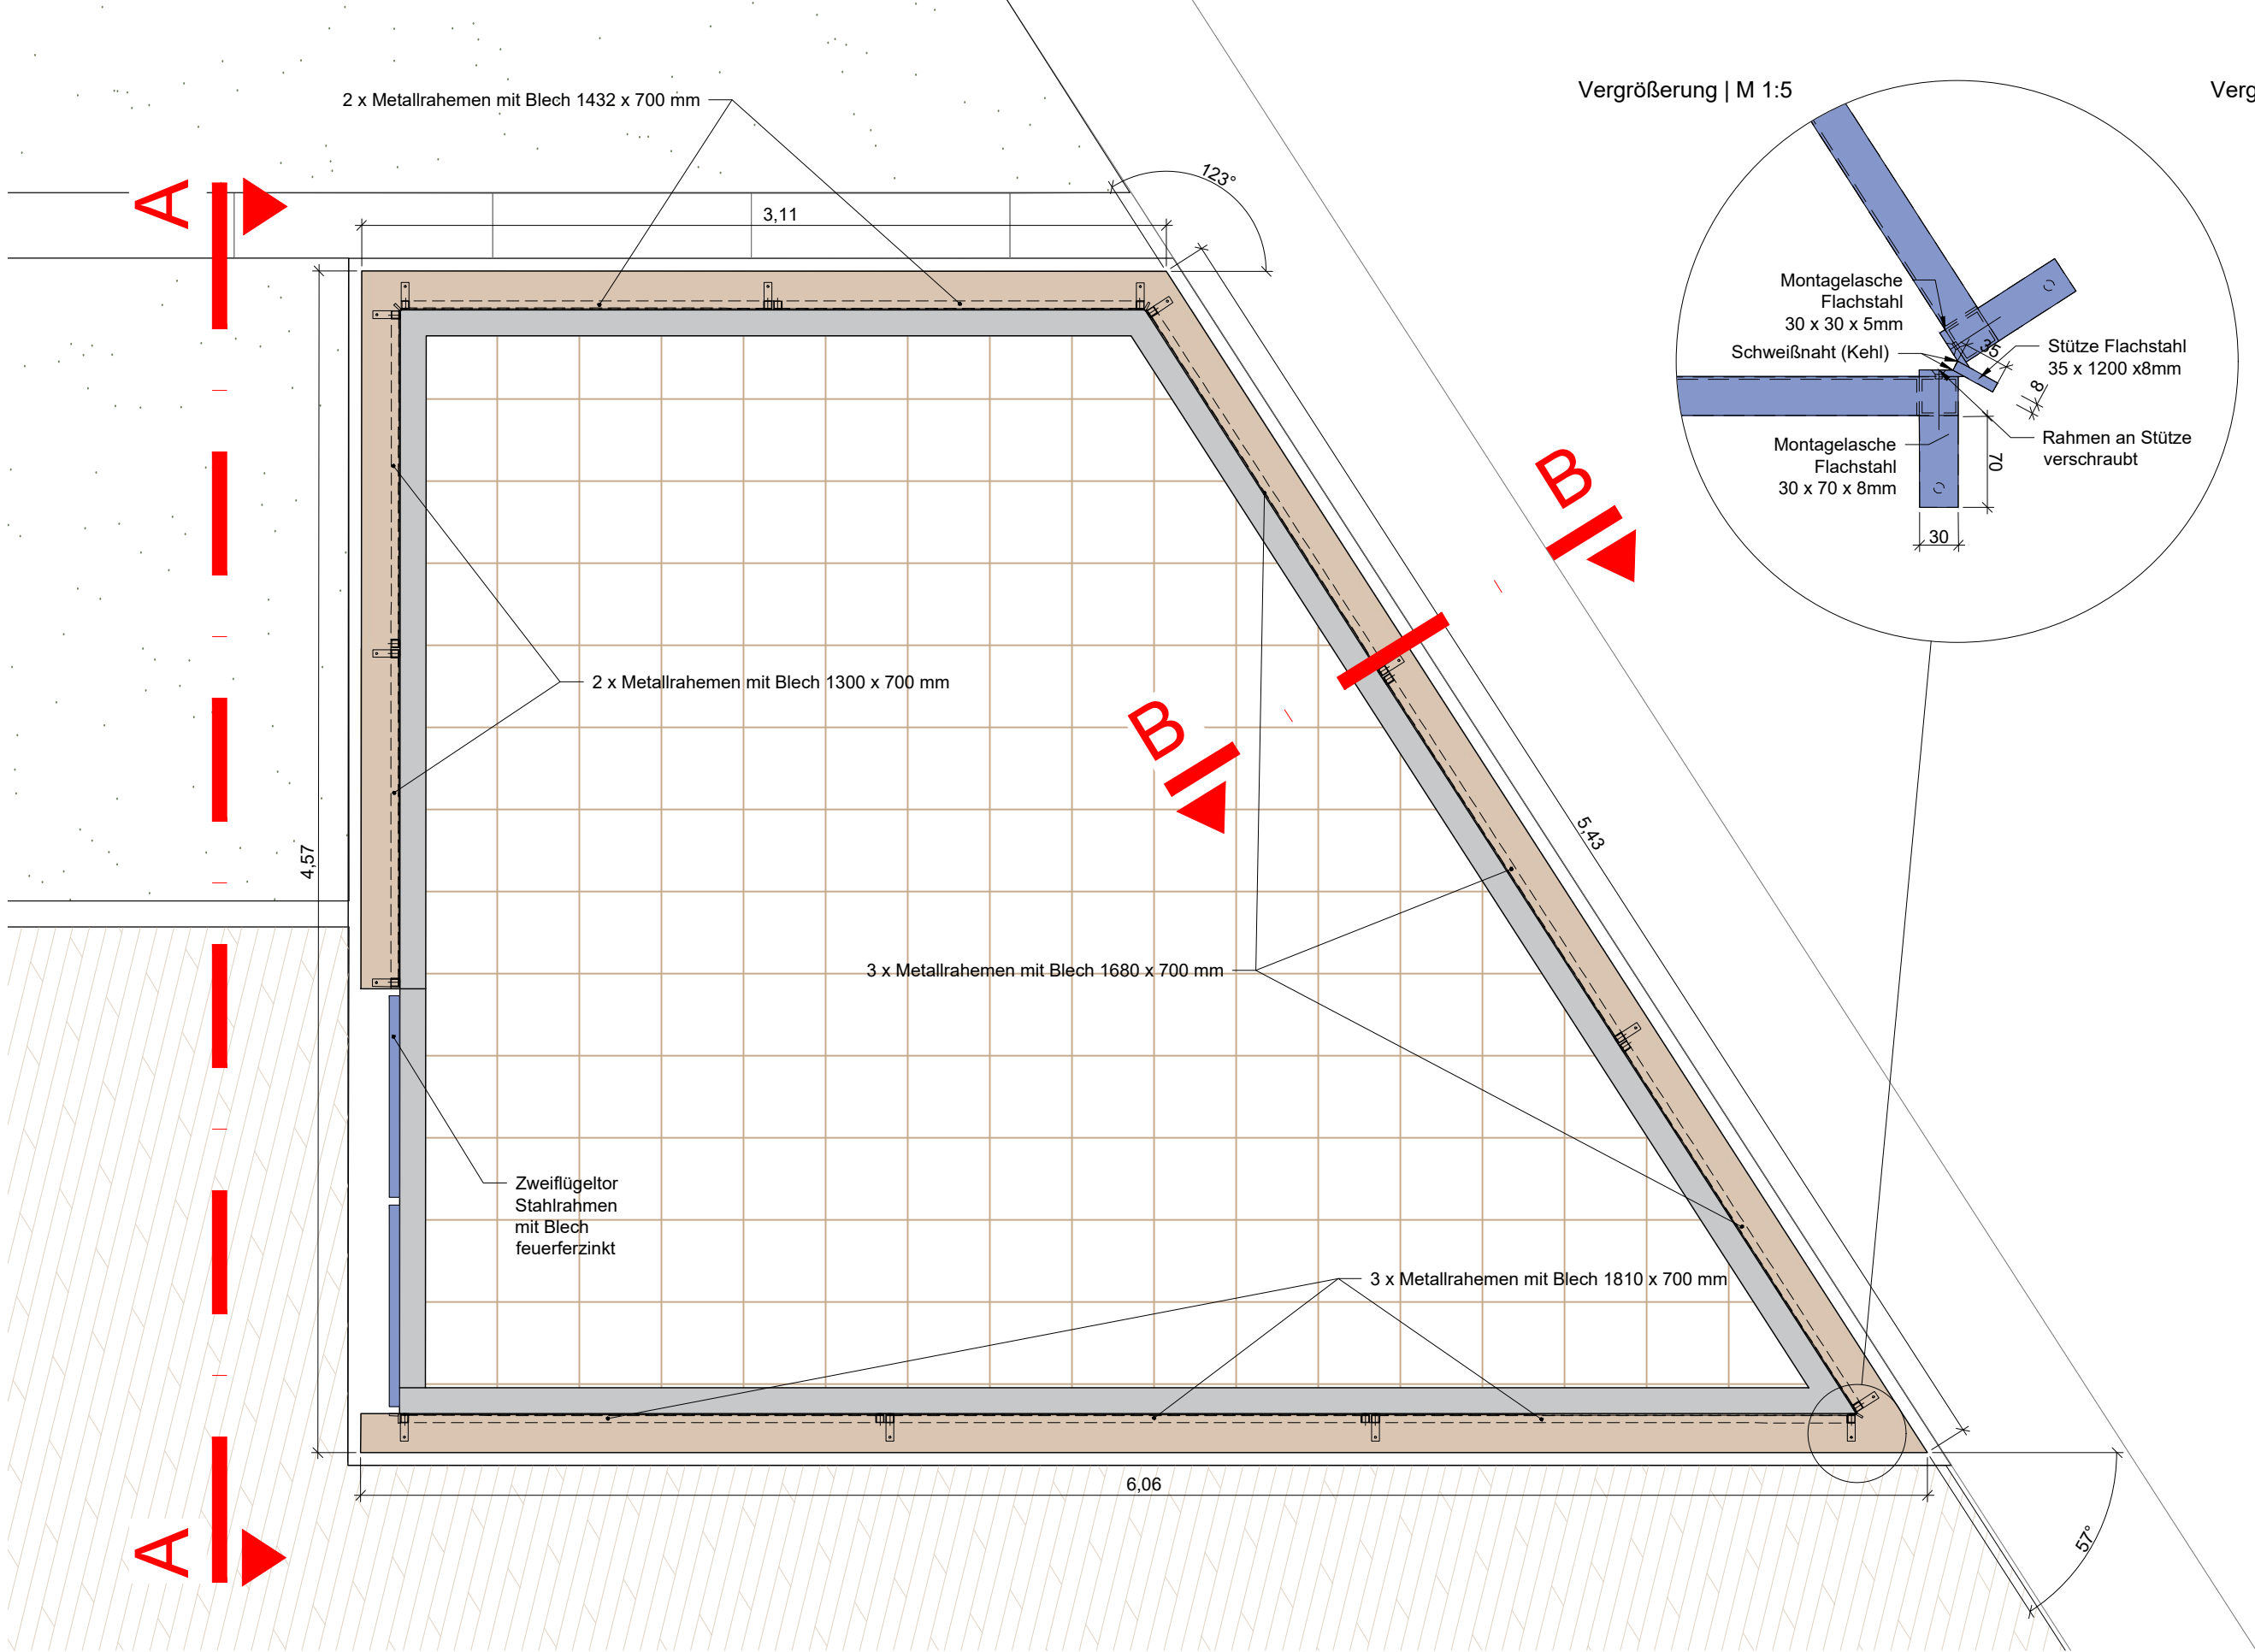

Vergrößerung | M 1:5

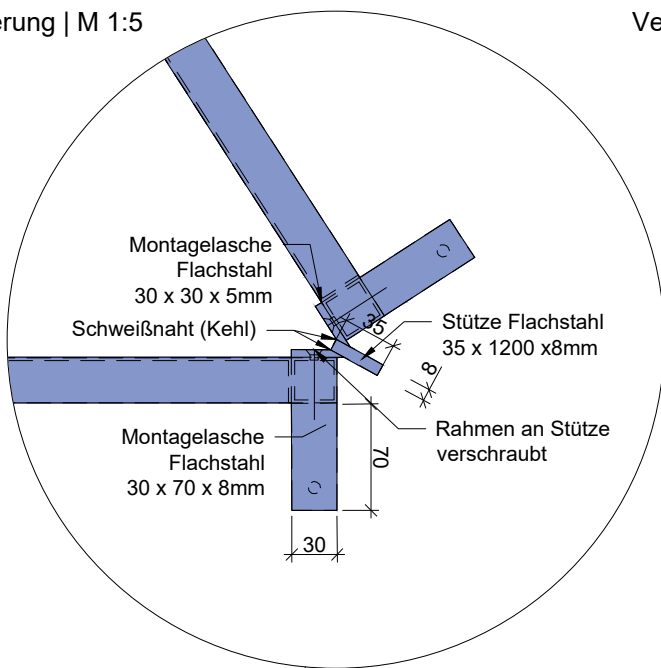

Vergrößerung | M 1:5

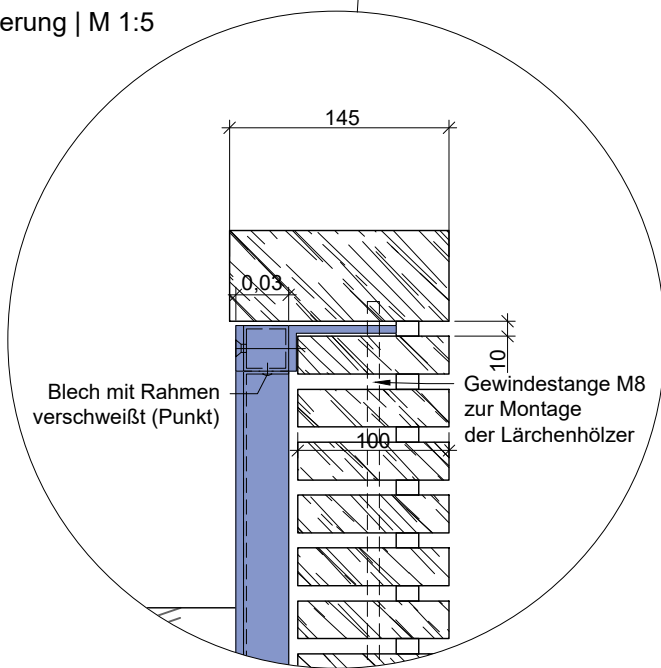

Alle Maße sind vor Ort zu prüfen. Sämtliche Metallbauteile sind vorzufertigen und vor Ort zu montieren. Alle Kanten sind zu entgraten und alle Schweißnähte, wenn möglich zu verschleifen. Die Rahmen sind wie folgt zu fertigen: Stahl (S235JR), Vierkantrohr, 30 mm x 30 mm x 2 mm, die Bleche in der Stärke 2mm werden mit den Rahmen verschweißt (Punktschweißen). Alle Bauteile werden vor der Montage feuerverzinkt.

Datum	bearbeitet	gezeichnet	Bemerkung	Index

Planung:
Kartengrundlage: Amt für Stadtentwicklung, Denkmalpflege und Geodäsie, Gustav-Bergl-Str. 3, 06862 Dessau-Roßlau, Höhenstatus HS 160 (NN), Lagestatus: LS 150 (SK 42/83/3")
Stand Stadtgrundkarte 07/2013 | Stand ALKIS 05/2019
Hochbau - architekturkonzept GmbH, Zum Dorfkeilen 1, 39104 Magdeburg, Stand 04/2024
Leitungsbestandsplan - IGT Ingenieurgesellschaft für Bauplanung und Haustechnik, Helenestraße 16, 99867 Gotha, Stand 08/2024
Hinweis:

Dieser Plan gilt nur in Verbindung mit sämtlichen Plänen der Architekten sowie Fachingenieure.
Alle Maße und Höhenangaben sind vom Auftragnehmer gemäß VOB DIN 1961 § 3.3 zu prüfen. Bei Unstimmigkeiten ist Rücksprache mit dem Auftraggeber oder dessen Vertreter erforderlich.
Anlage: Lage und Position der vorhandenen Leitungen sind vor Baubeginn beim Bauherrn und gegebenenfalls bei der Stadt einzusehen und vor Ort zu prüfen.

Auftraggeber:
Stadt Dessau-Roßlau
Dezernat für Stadtentwicklung und Umwelt
Zerbster Straße 4
06844 Dessau-Roßlau

Landschaftsarchitekt:
ACHTUNG: Dieser Plan dient nur zur Information und ist kein Ausführungsplan. Änderungen sind dem AG vorbehalten.

Projekt:
DESSAU - ROßLAU
Ersatzneubau der Schule für Körperbehinderte
"Schule an der Muldaue"

Planzustand:	Datum:	30.08.2024
Ausführungsplanung	Maßstab:	1:25
Detail Komposteinhäusung	Blattformat:	594 x 420 mm (A2)
	Leistungsphase:	LP 5
Auftraggeber:	Auftragnehmer:	Projektsumme: 19008
		Planummer: A_D01-07
		Index:
		Hinweis (falls den