
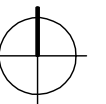


# Ersatzneubau der Schule für Körperbehinderte "Schule an der Muldaue"

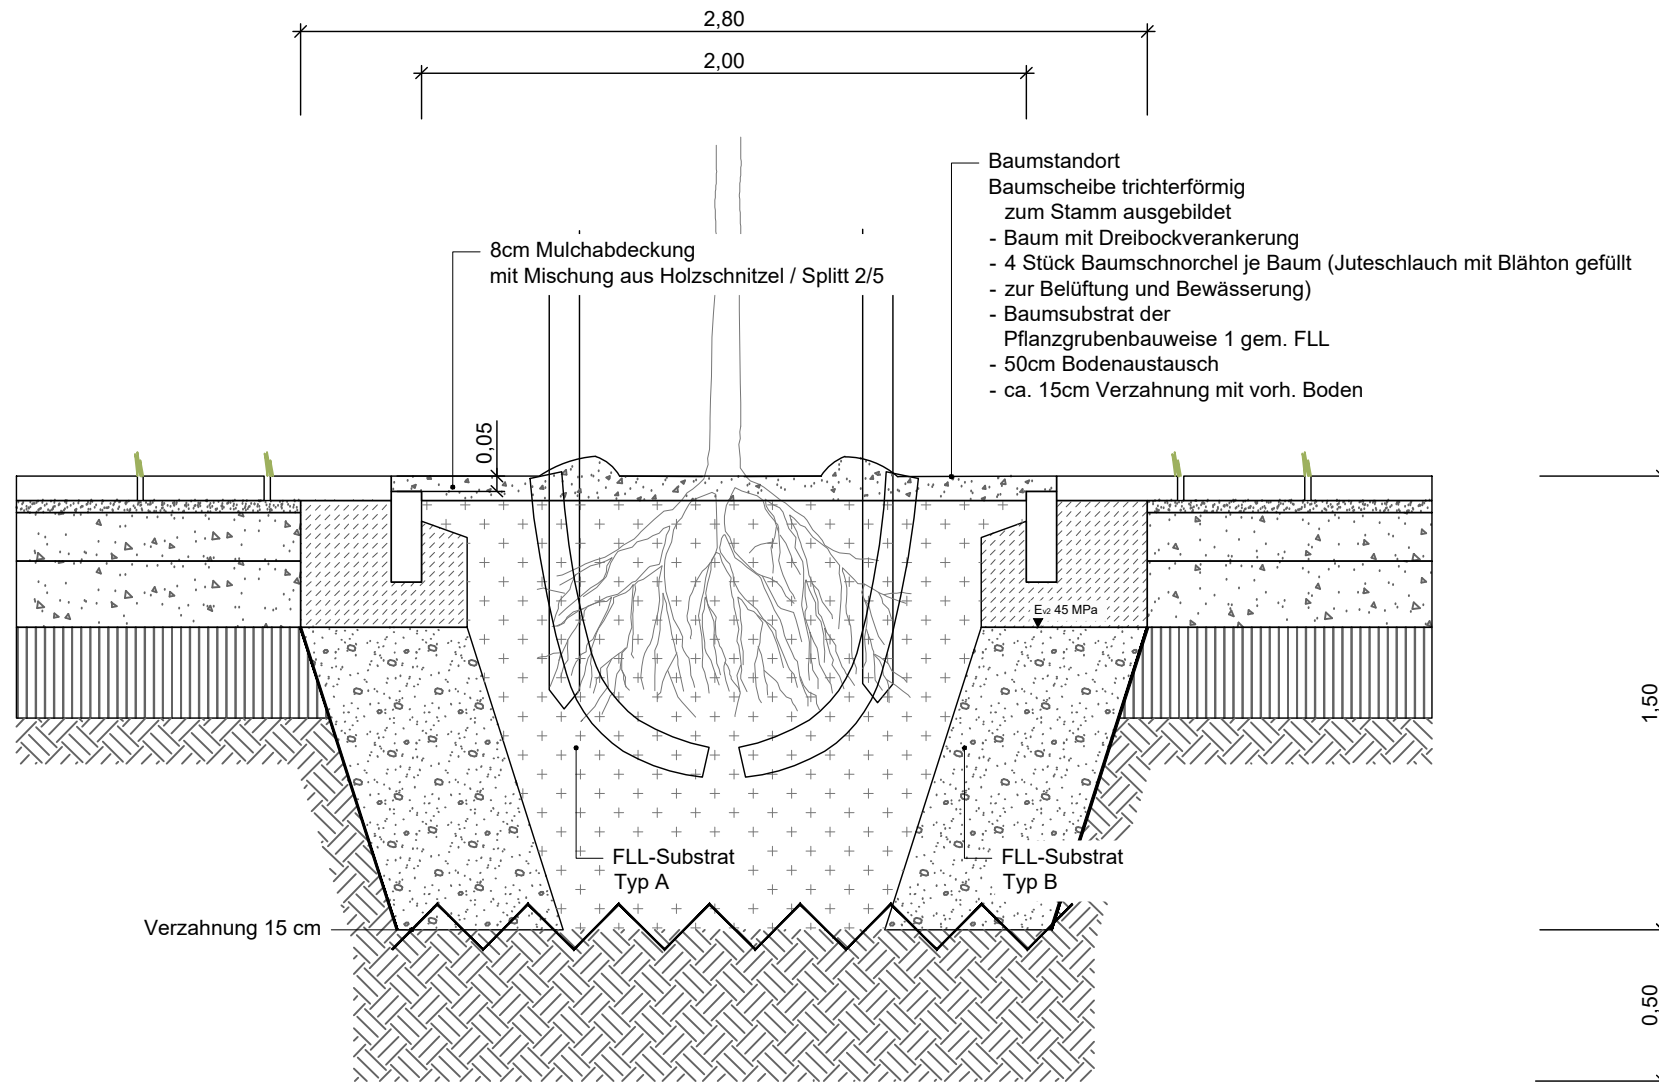

Datum:	bearbeitet:	gezeichnet:	Bemerkung:	Index:
--------	-------------	-------------	------------	--------

Plangrundlage:

Kartengrundlage: Amt für Stadtentwicklung, Denkmalpflege und Geodienste, Gustav-Bergt-Str. 3, 06862 Dessau-Roßlau,  
 Höhenstatus HS 160 (NHN), Lagesatz: LS 15/16 42/23(3)  
 Stand Stadtgrenze 07/2011 | Stand ALKS 05/2011  
 Hochbau - arc architekturkonzept GmbH, Zum Dorfensen 1, 39104 Magdeburg, Stand 04/2024  
 Leitungsbestandsplan - IGHT Ingenieurgesellschaft für Bauplanung und Haustechnik, Helenenstraße 16, 99867 Gotha, Stand 08/2024


Hinweise:

Dieser Plan gilt nur in Verbindung mit sämtlichen Plänen der Architekten sowie Fachingenieure.

Alle Maße und Höhenangaben sind vom Auftragnehmer gemäß VOB DIN 1961 § 3.3 zu prüfen. Bei Unstimmigkeiten ist Rücksprache mit dem Auftraggeber oder dessen Vertreter erforderlich.

Achtung: Lage und Position der vorhandenen Leitungen sind vor Baubeginn beim Bauherrn und gegebenenfalls bei der Stadt einzuholen und vor Ort zu prüfen.

**Auftraggeber:**

 Stadt Dessau-Roßlau  
Dezernat für Stadtentwicklung und Umwelt  
Zerbster Straße 4  
06844 Dessau-Roßlau

Landschaftsarchitekt:

**ACHTUNG:** Dieser Plan dient nur zur Information und ist kein Ausführungsplan. Änderungen sind dem AG vorbehalten.

Projekt:

DESSAU - ROßLAU  
Ersatzneubau der Schule für Körperbehinderte  
"Schule an der Muldaue"

Planinhalt:	Datum:
<h1>Ausführungsplanung</h1> <h2>BA 1b</h2> <h3>Regeldetail Pflanzgrube</h3>	30.08.2024
	Maßstab:
	1:25
	Blattformat:
	420 x 297 mm (A3)
Leistungsphase:	
	LP 5
Auftraggeber:	Projektnummer:
	19008
	Plannummer:
	A_D00-03
	Index: