




Schnitt E-E

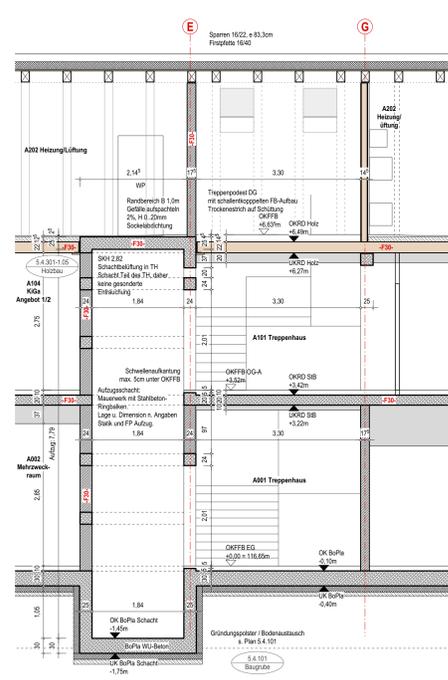


Schnitt I-I

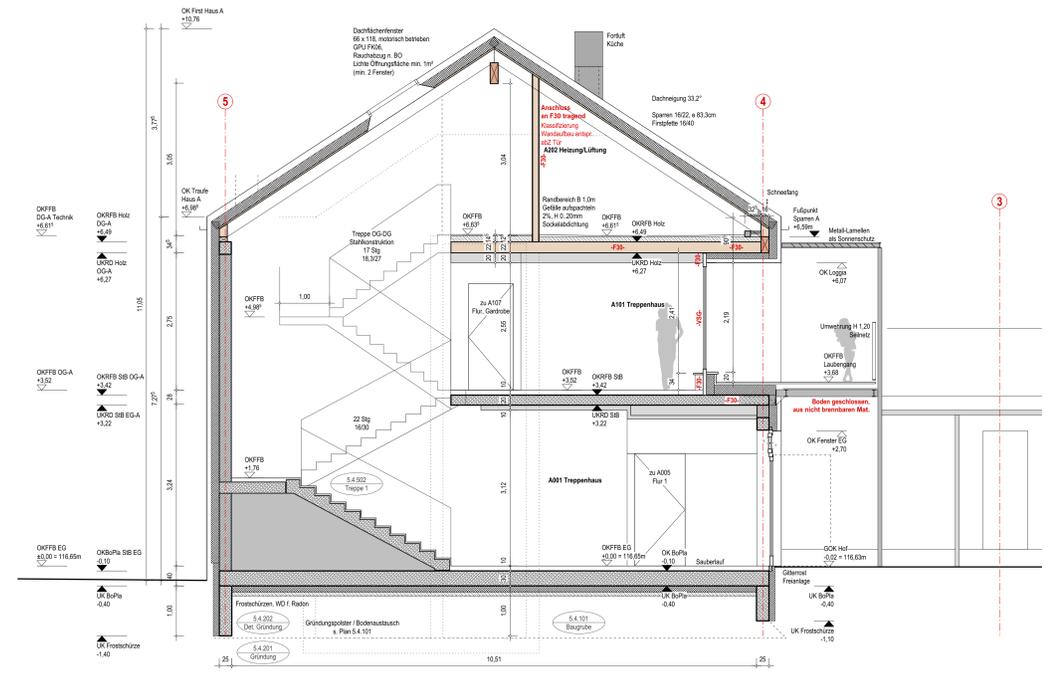

Schnitt F-F

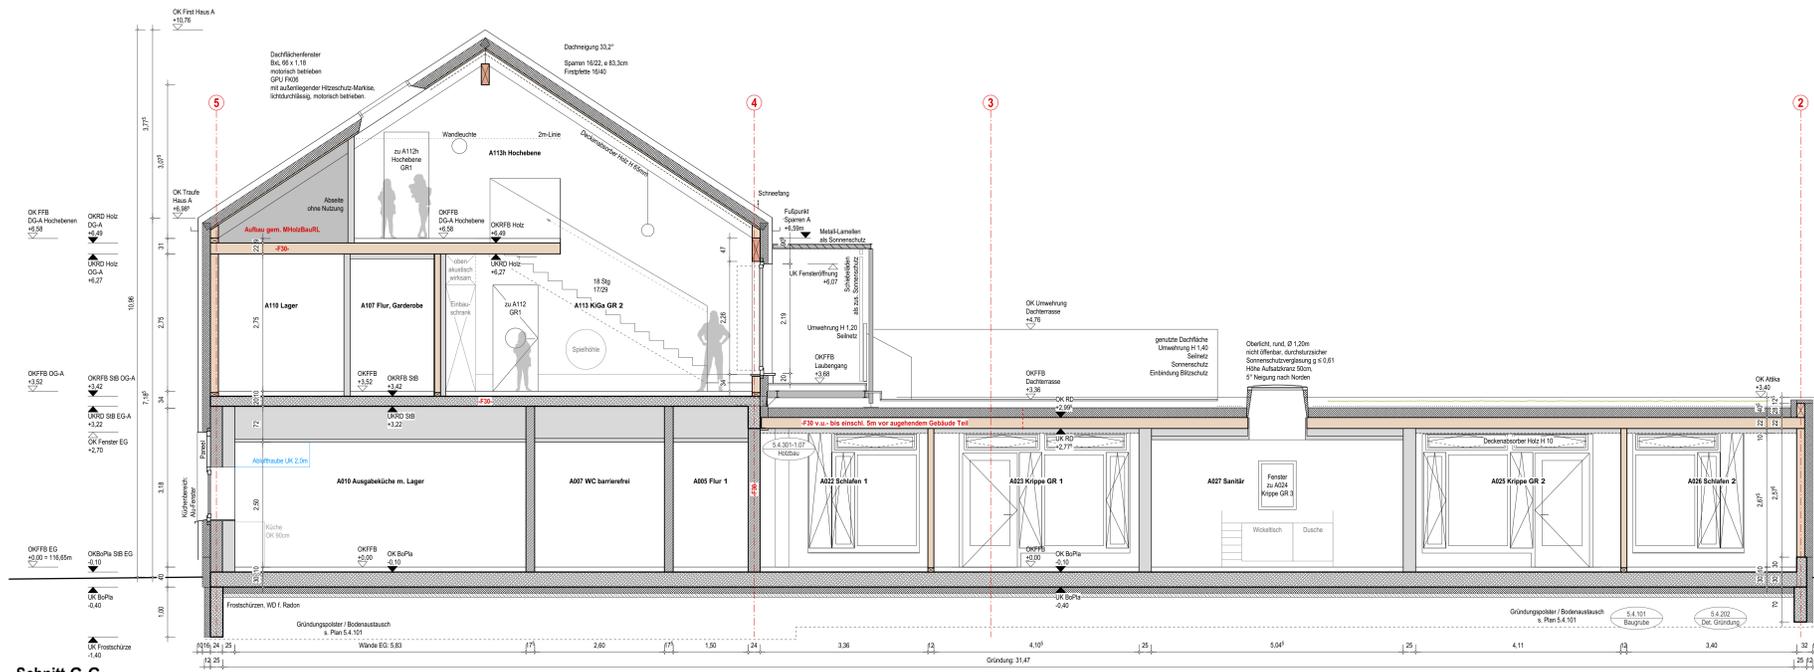

Schnitt G-G

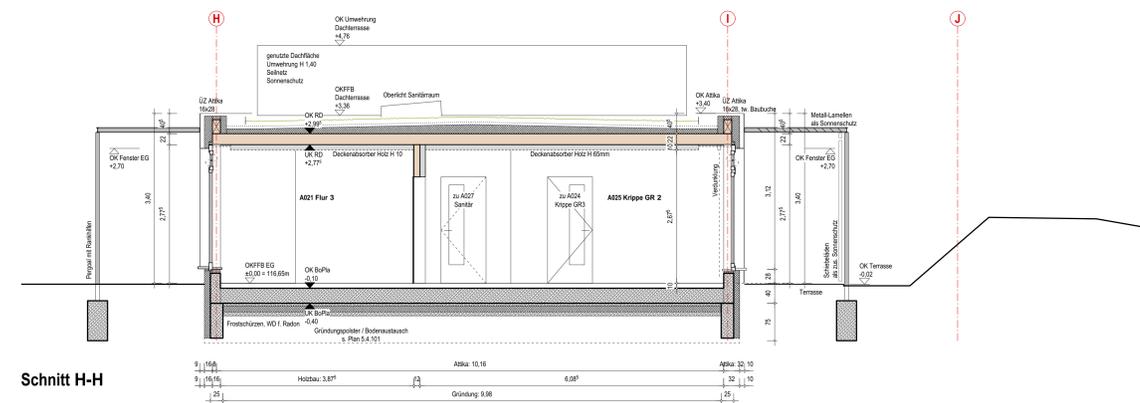


Schnitt H-H

Höhenbezug OK FFH 0.00 = 116.65 m (Bezugssystem DHHN2016)

Index	Änderung	Datum	Gez.

Landeshauptstadt Dresden  
 Amt für Hochbau und Immobilienverwaltung  
 PF 120020 01001 Dresden Tel. 488 38 20 Fax 488 38 17

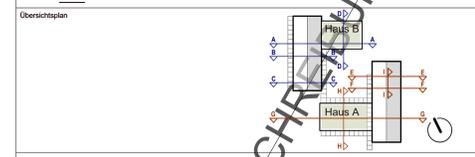

Projekt HU.5512712 - Kita Dresden Pflanz  
 Lohmeyer Straße 8, 01326 Dresden - Pflanz  
 Ersatzneubau Kita

Standortverwalter Eigenbetrieb Kindertageseinrichtungen Dresden

Planungsphase 5 - Ausführungsplanung

Architekten

Datum

Inhaltliche Koordinierung erfolgt mit

Fachplaner Statik Fachplaner Haustechnik Fachplaner ELT Fachplaner Außenanlagen

Darstellung	Schnitte Haus A EE, FF, GG, HH, II	
	DWG-Dateiname	1271_000_5_A_SNI_5.2.01_5.2.02.dwg
	Maßstab	1:50 Datum 29.02.2024
	Gez.	Projektl.-Nr. HU.5512712
Bl.-Größe	Bl.-Nr.	A 5.2.01