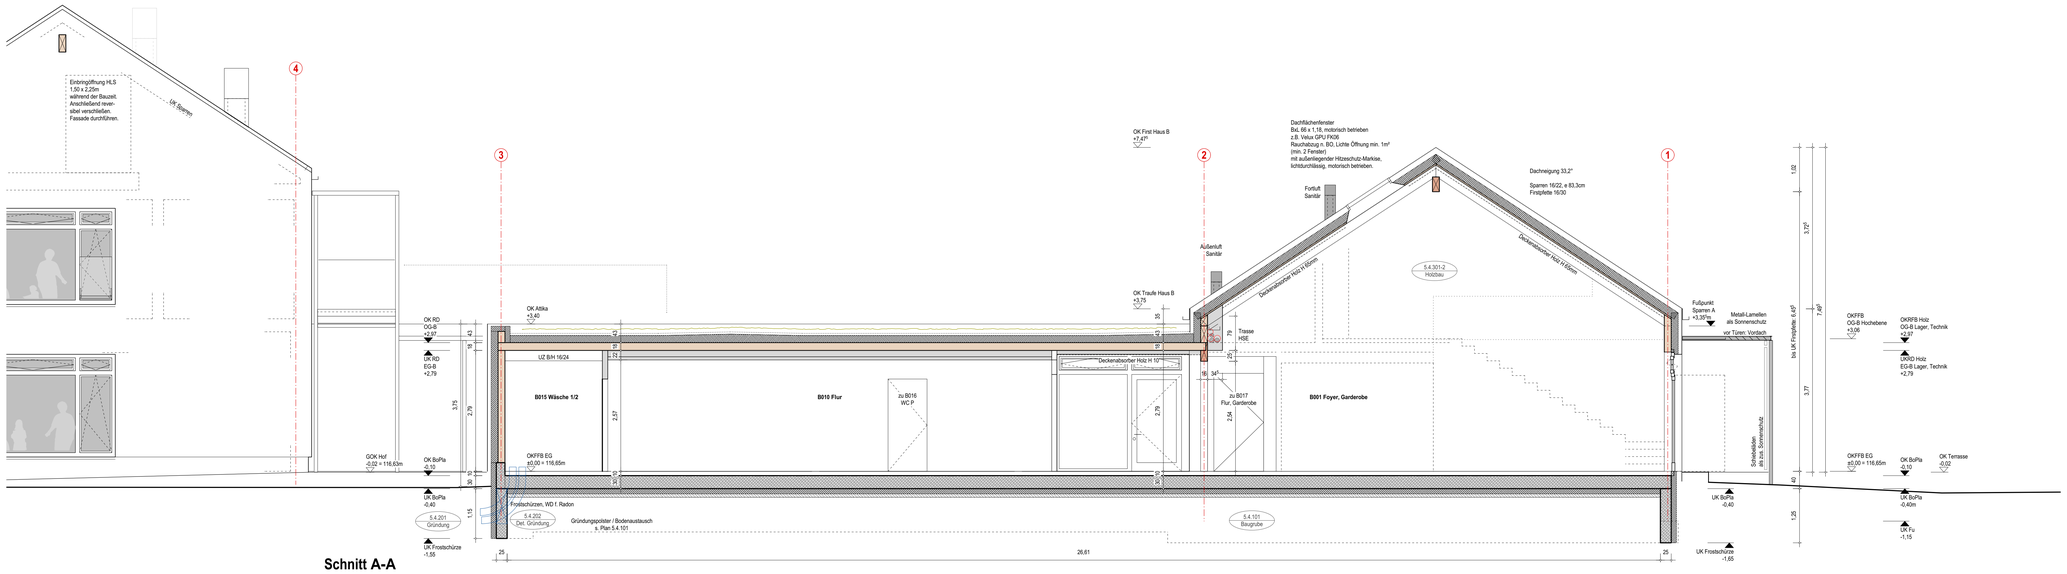

Schnitt A-A

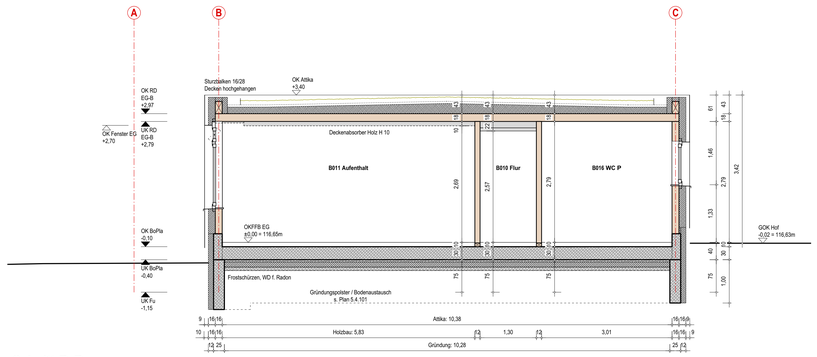

Schnitt D-D

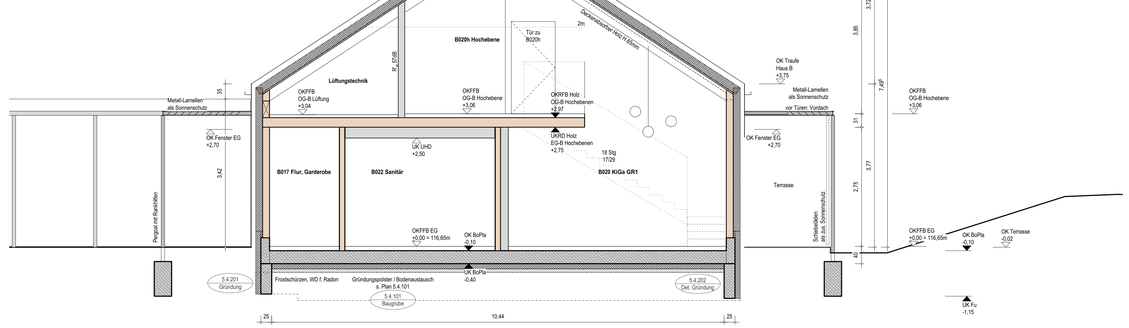

Schnitt B-B

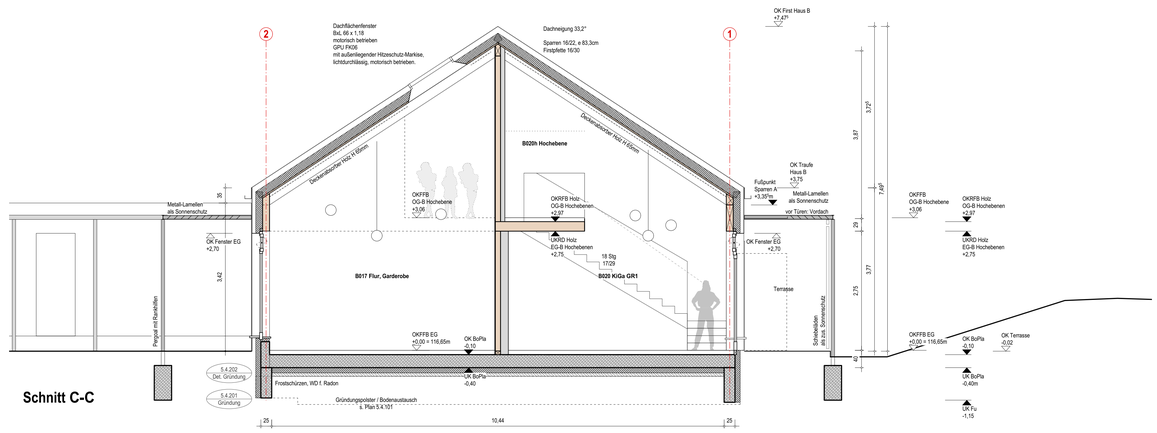

Schnitt C-C

Höhenbezug: OK FFB 0.00 = 116.65 m (Bezugsystem DHHN2016)

Index	Änderung	Datum	Gez.

Zeichnungscode

Landeshauptstadt Dresden
Amt für Hochbau und Immobilienverwaltung
PF 120020 01001 Dresden Tel. 488 38 20 Fax 488 38 17

Übersichtsplan

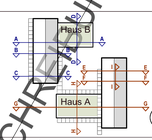

Projekt
HU.5512712 - Kita Dresden Pillnitz
Lohmener Straße 8, 01326 Dresden - Pillnitz
Ersatzneubau Kita

Standortverwalter
Eigenbetrieb Kindertageseinrichtungen Dresden

Planungsphase
5 - Ausführungsplanung

Architekten

Datum Unterschrift

Inhaltliche Koordinierung ist erfolgt mit:

Fachplaner Statik	Fachplaner Haustechnik	Fachplaner ELT	Fachplaner Außenanlagen

Darstellung: Schnitte Haus B
AA, BB, CC, DD

DWG- Dateiname: 1271_000_5_A_SN1_5.2.01_5.2.02.dwg

Maßstab	1:50	Datum	29.02.2024
Gez.	MF	Projekt-Nr.	HU.5512712
Bl. - Größe	DIN A0	Bl.-Nr.	A 5.2.02

NUR ZUR AUSSCHREIBUNG
VOM 25.06.2024