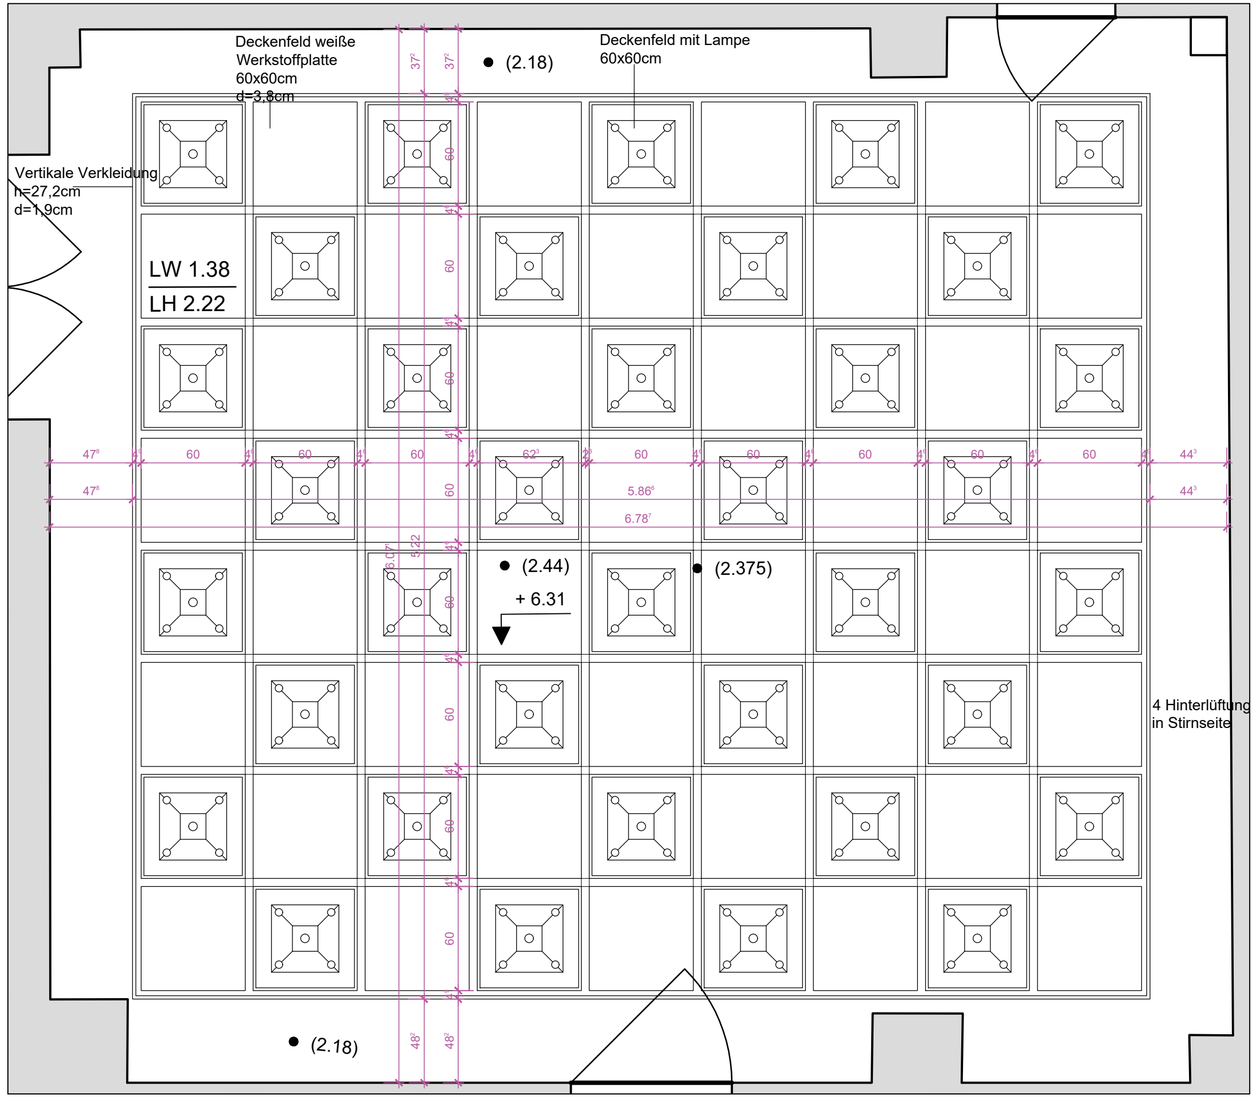

Deckenfeld mit Lampe

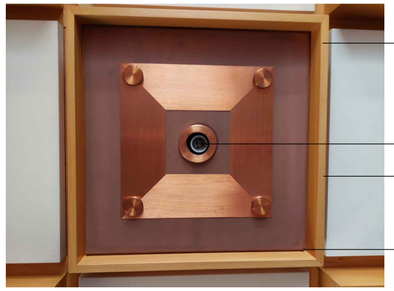

Holzwerkstoffplatten weiß beschichtet verdeckt beschäftigt d=3,8cm

Deckenauslasse Lampe

UK Holzrahmen 2,375 über OK FFB

verschraubte Messingplatte Schrauben in Ecken

Deckenfeld geöffnet

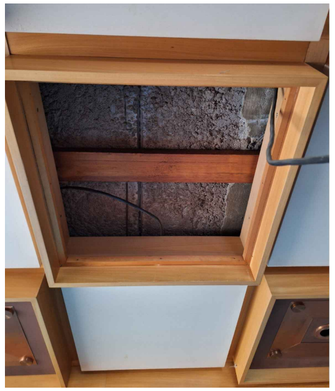

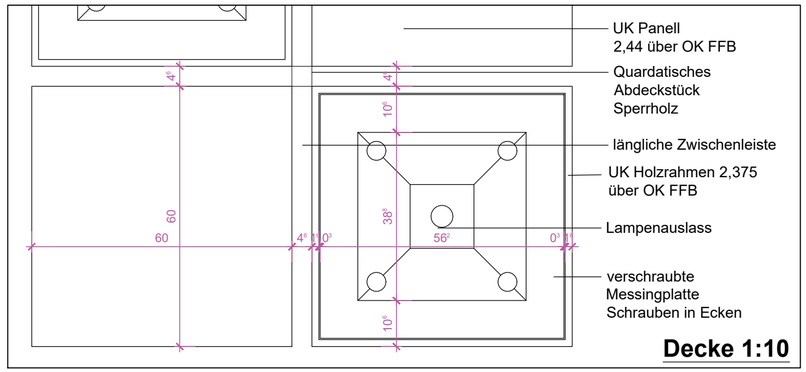

Decke 1:10

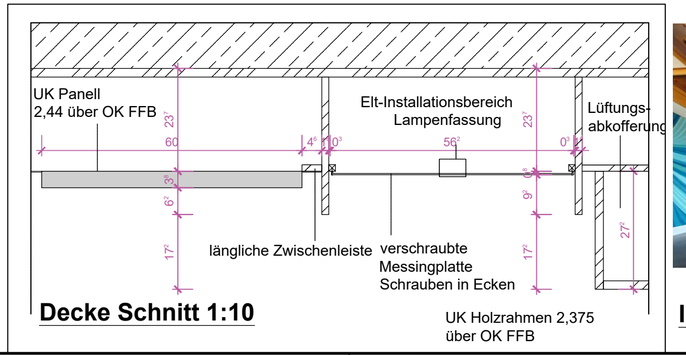

Decke Schnitt 1:10

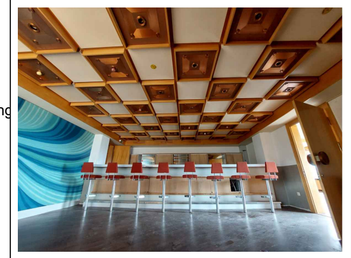

Innenraum Bar

Projekt:
Kommunal-und Kulturzentrum Bischofswerda
Platz des Volkes 1

Planinhalt:
ehemalige Bar Bestandaufnahme
Möbel und Bild

Bauherr:
Bischofswerda
Schriftsitz Oberlausitz Laut.

Erstellt: 03.06.224
Maßstab: 1:25
Blattformat: A3
CAD-Bezeichnung: 5647_06_5_ARC_DE_19_EP_2.vw
Projektleiter:
bearbeitet:
gezeichnet:
geprüft:
ab 00 = 288,75 m ü. NHN

Index	Datum	Änderung:
x		

Gewerk: ARC | Ersteller | Planart | Verordnung | Plan-Nummer | Plan-Index | Index | Status
5647_03 | 5 | DE | TB | 527 | 2 | 1 | 00 | V
Projektnummer | Ph. | | | | | | |

Weitergabe sowie Vervielfältigung dieses Dokuments, Verwertung und Mitteilung seines Inhalts sind verboten, soweit nicht ausdrücklich gestattet. Zuwiderhandlungen verpflichten zu Schadenersatz. Alle Rechte für den Fall der Patent-, Gebrauchsmuster- oder Geschmacksmustereintragung vorbehalten