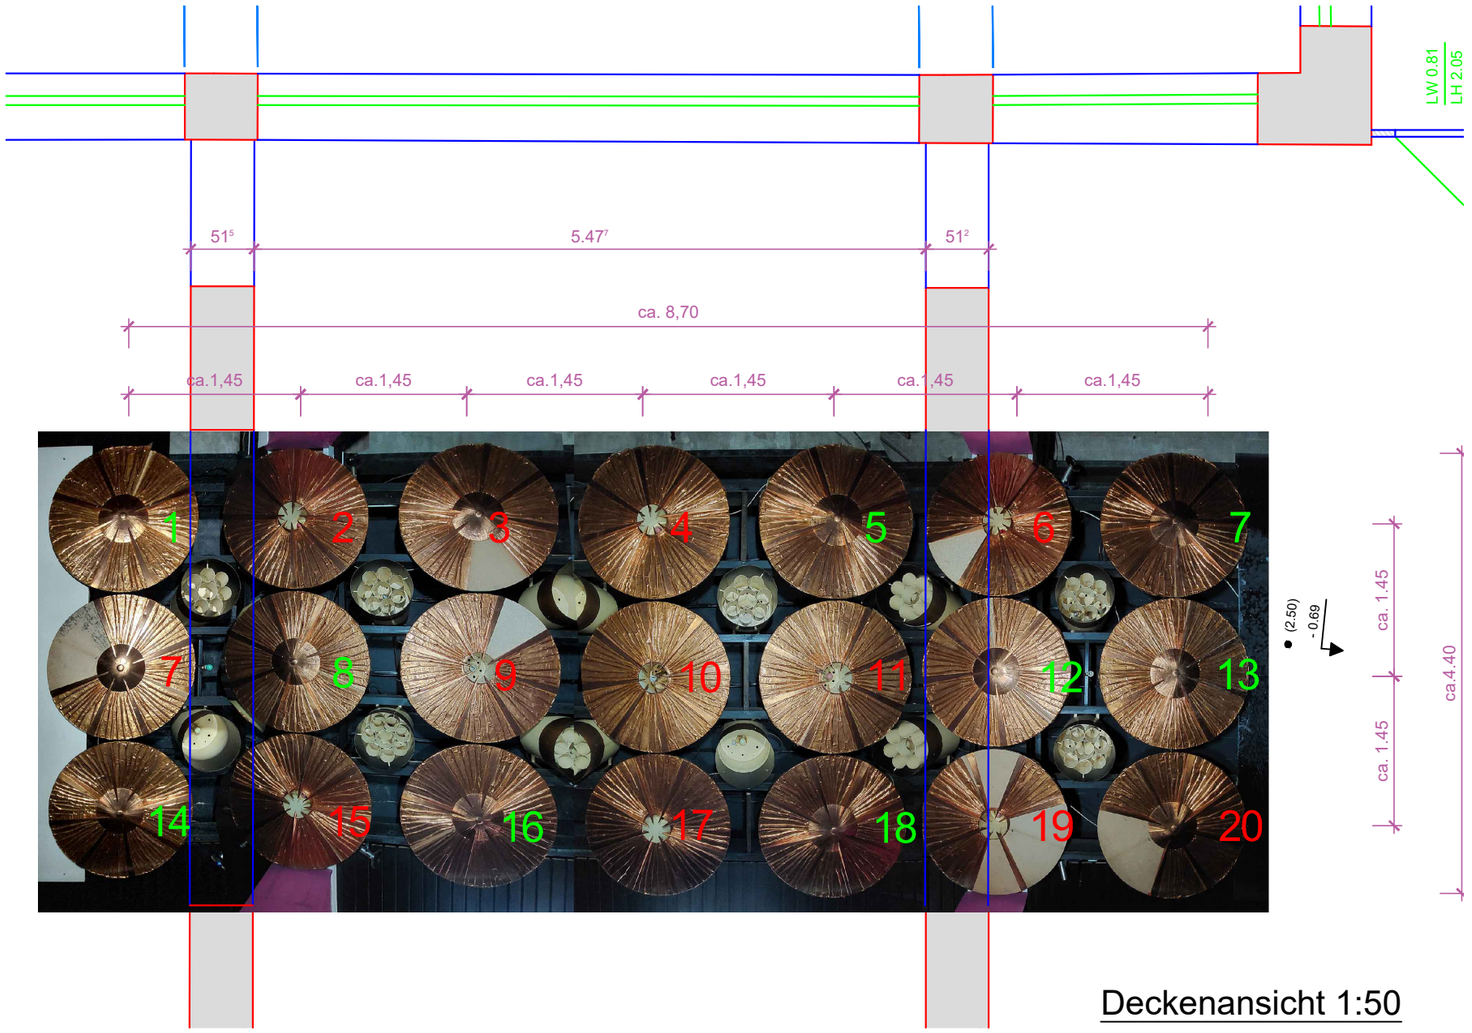

Deckenansicht 1:50

20 Runde Decken- Dekorationsplatten (ca. d=3cm) mit gefalteter Messingfolie auf Holzspanplatte verschraubt auf UK aus schwarzem Holz

9 Messingplatten intakt
12 Messingplatten defekt

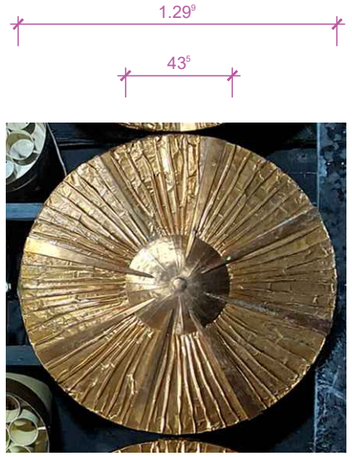

Deckenscheibe 1:25

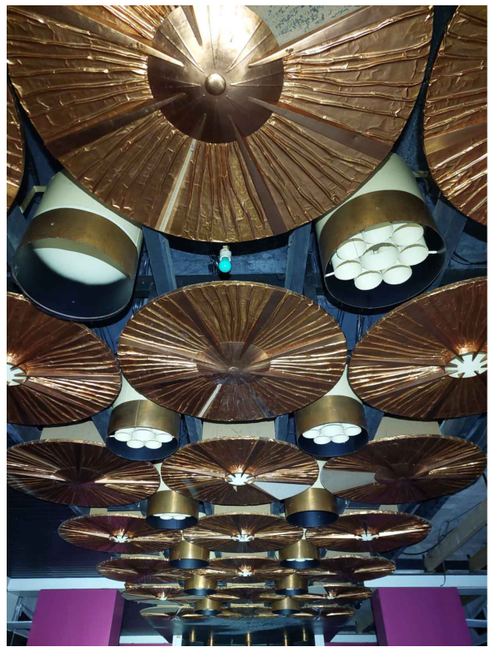

Keine Werkstattzeichnung, Maße sind am Bau vom AN eigenverantwortlich zu prüfen! Ausführung nach Werkstattzeichnung!

Erstellt:	13.09.2024
Maßstab:	1:75
Blattformat:	A3
CAD-Bezeichnung:	5647_06_05_ARC_DE_TB_528_2_00
Projektleiter:	
bearbeitet:	
gezeichnet:	
geprüft:	

±0.00 = 288,75 m ü. NHN

Projekt: Kommunal-und Kulturzentrum Bischofswerda
Platz des Volkes 1

Planinhalt: Detail TB - Messing-Decke N.U1.06
Bestandsaufnahme Disko Decke

Bischofswerda
Schiebock. Oberlausitz. Lauft.

Bauherr:

Index	Datum:	Änderung:
1		

Gewerk	Projektnummer	Ph.	Ersteller	Planart	Verortung	Gebäude-teil	Plan-Nummer	Planausschnitt	Index
	5647_03	5	ARC	DE	TB	1	528	-	00

Status
V

Weitergabe sowie Vervielfältigung dieses Dokuments, Verwertung und Mitteilung seines Inhalts sind verboten, soweit nicht ausdrücklich gestattet. Zuwiderhandlungen verpflichten zu Schadenersatz. Alle Rechte für den Fall der Patent-, Gebrauchsmuster- oder Geschmacksmustereintragung vorbehalten.