

Längsschnitt G - Ostflügel, Treppe und Nebenräume am Grossen Saal

0 1 2 3 4 5 10m

Maßstab: 1:100

Legende Abbruch/ Sicherung/ Einlagerung


- Bestand
- Neubau
- Abbruch und Entsorgung Allgemein
- Abbruch und Entsorgung statisch relevanter Bauteile - Decken, gemäß Vorgaben der Statik
- Abbruch und Entsorgung Dachbeläge (Dampfbremse, Dämmung, Bahnenbelag)
- Bauteile vor Ort schützen (bspw. einhausen) Leistung: AN
- Abbau, temporäre Sicherung bzw. Einlagerung und Wiedereinbau (unter Umständen an anderem Ort) Leistung: AN
- Abbruch zum Wiedereinbau, Übergabe an AG zur Lagerung Leistung: AN - Abbruch
- Abbau, Sicherung, Einlagerung Leistung: Bauhof Stadt Bischofswerda
- Grundstücksgrenze
- Fertighöhenkote Schnitt / GR
- Rohbauhöhenkote Schnitt / GR
- Gebäude Achse
- Schnittbezeichnung
- FFB Fertigfußboden
- RFB Rohfußboden
- G Gelände
- UZ Unterzug (Breite/Höhe)
- UZ Überzug (Breite/Höhe)
- RH Raumhoch bzw. Raumhöhe
- UHD Unterhanddecke
- RR Regenrohr
- GK Gipskartonplatten
- KS Kalksandstein
- PB Porenbeton
- DA / NA Dach- / Notablauf
- OL Oberlicht

Die Planprüfung und - freigabe erfolgt unter dem Vorbehalt, dass die alleinige Verantwortung für die vertragskonforme, den anerkannten Regeln der Technik, sowie den behördlichen Auflagen entsprechende, koordinierte Planung beim AN verbleibt.

Planfreigabe				
Bestätigung der Fachplaner: Mit der Einreichung dieses Planes zur Prüfung bestätigt der AN (Fachplaner), dass der Planinhalt seines Gewerkes sowohl den Anforderungen der Baugenehmigung, inkl. aller Ergänzungs- und Änderungsbescheinigungen, als auch den anerkannten Regeln der Technik und Anforderungen aus den jeweiligen Mietverträgen einschließlich ggf. abweichender Nachtragsvereinbarungen entspricht und eine Gewerke übergreifende Koordination mit weiteren Fachplanungen umgesetzt wurde.				
Plan zurückgewiesen	Plan zur Ausführung freigegeben (rohbaurelevante Inhalte)	Plan zur Ausführung freigegeben	Datum	Stempel/Unterschrift

01	02.08.24	Prüfanmerkungen AG und IPB eingearbeitet		
Index	Datum	Änderung	gezeichnet	geprüft

5647_03					_5_ARC_AB_GG			-_307_-		_01_F	
Projektnummer		Ph.	Ersteller	Planart	Verortung	Gebäude- teil	Plannummer	Planau- schritt	Index	Status	

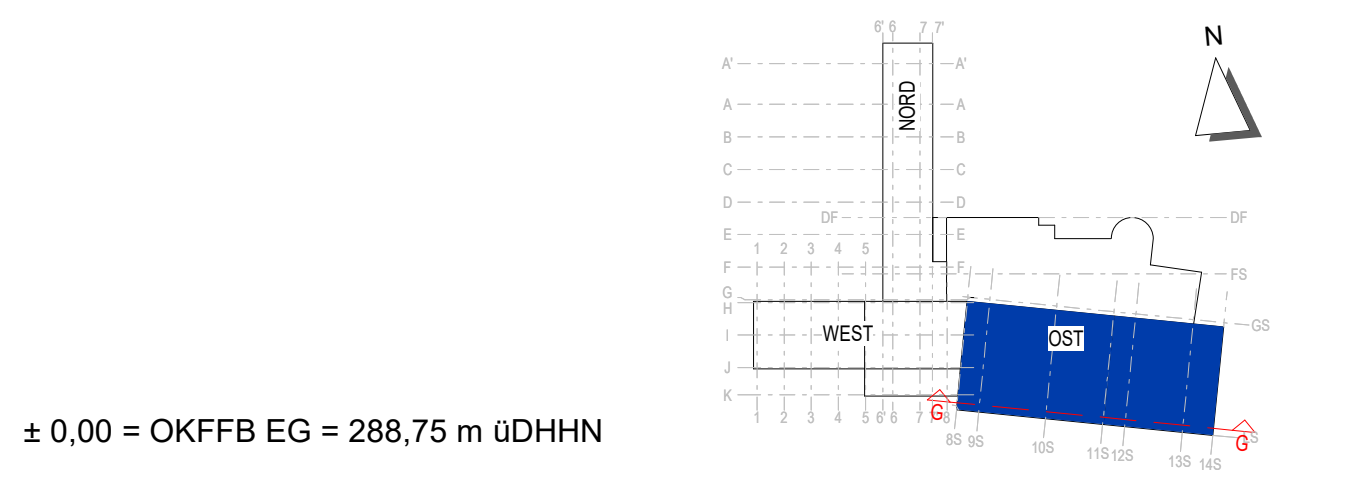

Kommunal- und Kulturzentrum Bischofswerda

Platz des Volkes 1

Bauherr: Stadtverwaltung Bischofswerda, Altmarkt 1, 01877 Bischofswerda, Fon: +49 3594 786-0

Architektur: Projektsteuerer

Freianlagen: Tragwerksplanung

Heizung, Lüftung, Sanitär: Elektrotechnik

Bauphysik: Brandschutz

Planinhalt: Querschnitt G-G, Abbruch

Datum: 15.07.2024

Maßstab: 1 : 100

Blattformat: 0,420 x 0,841

Datei: 5647_03_5_ARC_AB_GG_-_307_-_01_F

Phase: Ausführungsplanung LP5	Fachbereich: Architektur	Projektleiter
Unterschrift Bauherr	Unterschrift Bauvorlageberechtigter / Projektleiter	bearbeitet
		gezeichnet
		geprüft

Weitergabe sowie Vervielfältigung dieses Dokuments, Verwertung und Mitteilung seines Inhalts sind verboten, soweit nicht ausdrücklich gestattet. Zuwiderhandlungen verpflichten zu Schadenersatz. Alle Rechte für den Fall der Patent-, Gebrauchsmuster- oder Geschmacksmustereintragung vorbehalten.