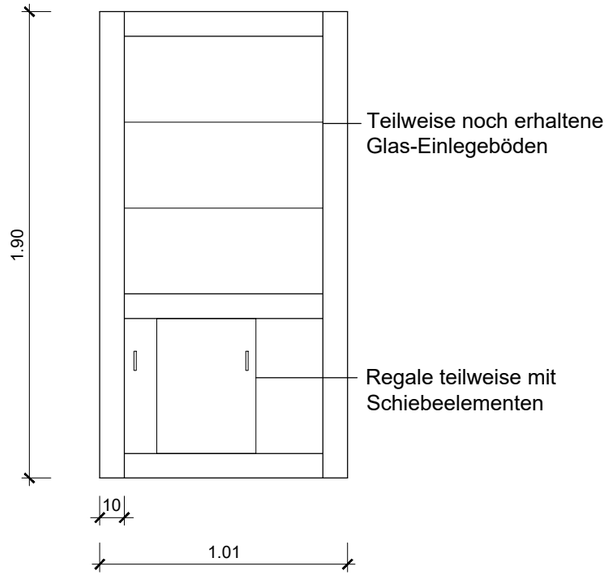

Ansicht Wandregal 1:25

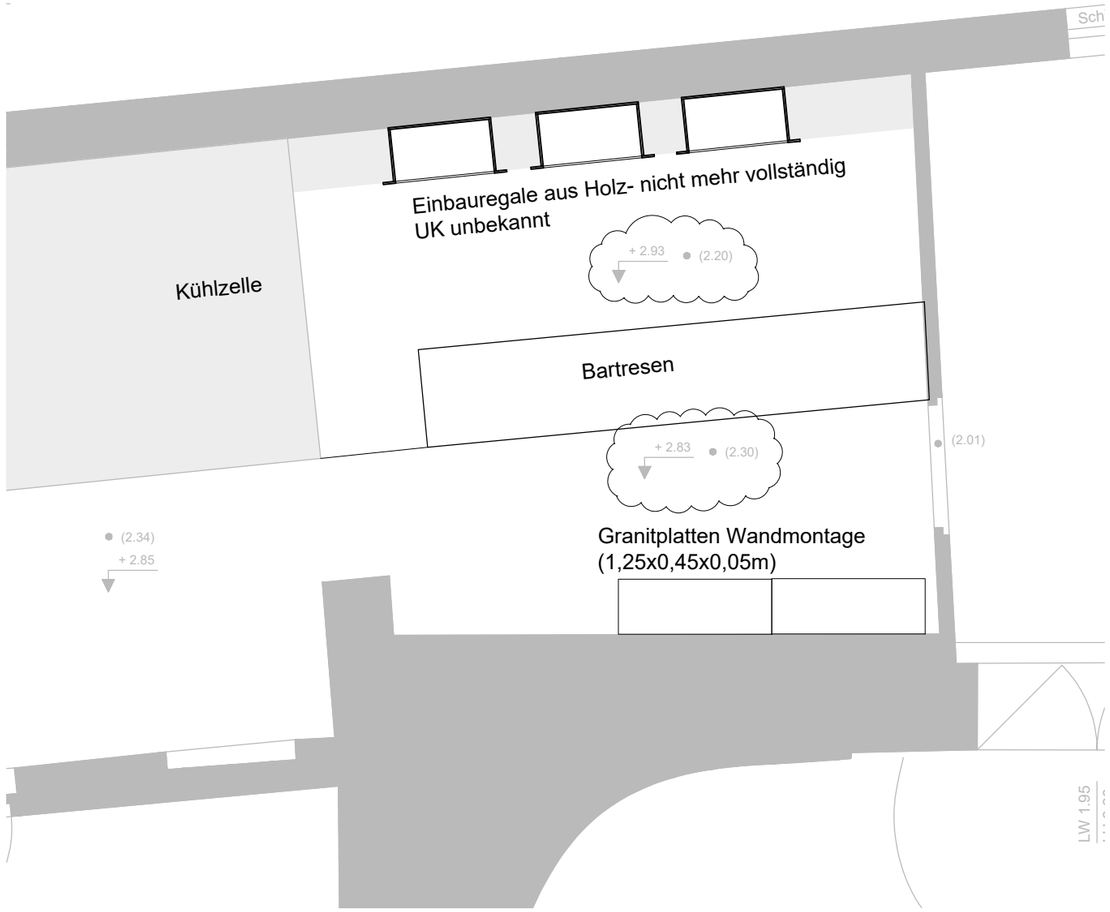

Übersicht Bar 1:50

Ansicht Wandregale mit Schiebeelementen

Ansicht 3 Wandregale in Holzvorwand

Index:	Datum:	Änderung:
01	09.09.24	Korrektur Raumhöhe nach Punktwolke

Erstellt: 03.06.224
Maßstab: 1:25
Blattformat: A3
CAD-Bezeichnung: 5647_06_5_ARC_DE_TB_531_2_00
Projektleiter:
bearbeitet:
gezeichnet:
geprüft:
±0.00 = 288.75 m ü. NHN

Projekt: Kommunal-und Kulturzentrum Bischofswerda
Platz des Volkes 1

Planinhalt: ehemalige Bar Bestandaufnahme
Möbel ehem. Bar EG_O_10

Bauherr: Bischofswerda
Schiebock. Oberlausitz. Lauft.

Gewerk	Projektnummer	Ph.	Ersteller	Planart	Verortung	Gebäude-teil	Plan-Nummer	Planaus-gabestufe	Index	Status
X	5647_03	_ 5	_ ARC	_ DE	_ TB	_ 3	_ 531	_ -	_ 01	_ V

Weitergabe sowie Vervielfältigung dieses Dokuments, Verwertung und Mitteilung seines Inhalts sind verboten, soweit nicht ausdrücklich gestattet. Zuwiderhandlungen verpflichten zu Schadenersatz. Alle Rechte für den Fall der Patent-, Gebrauchsmuster- oder Geschmacksmustereintragung vorbehalten.