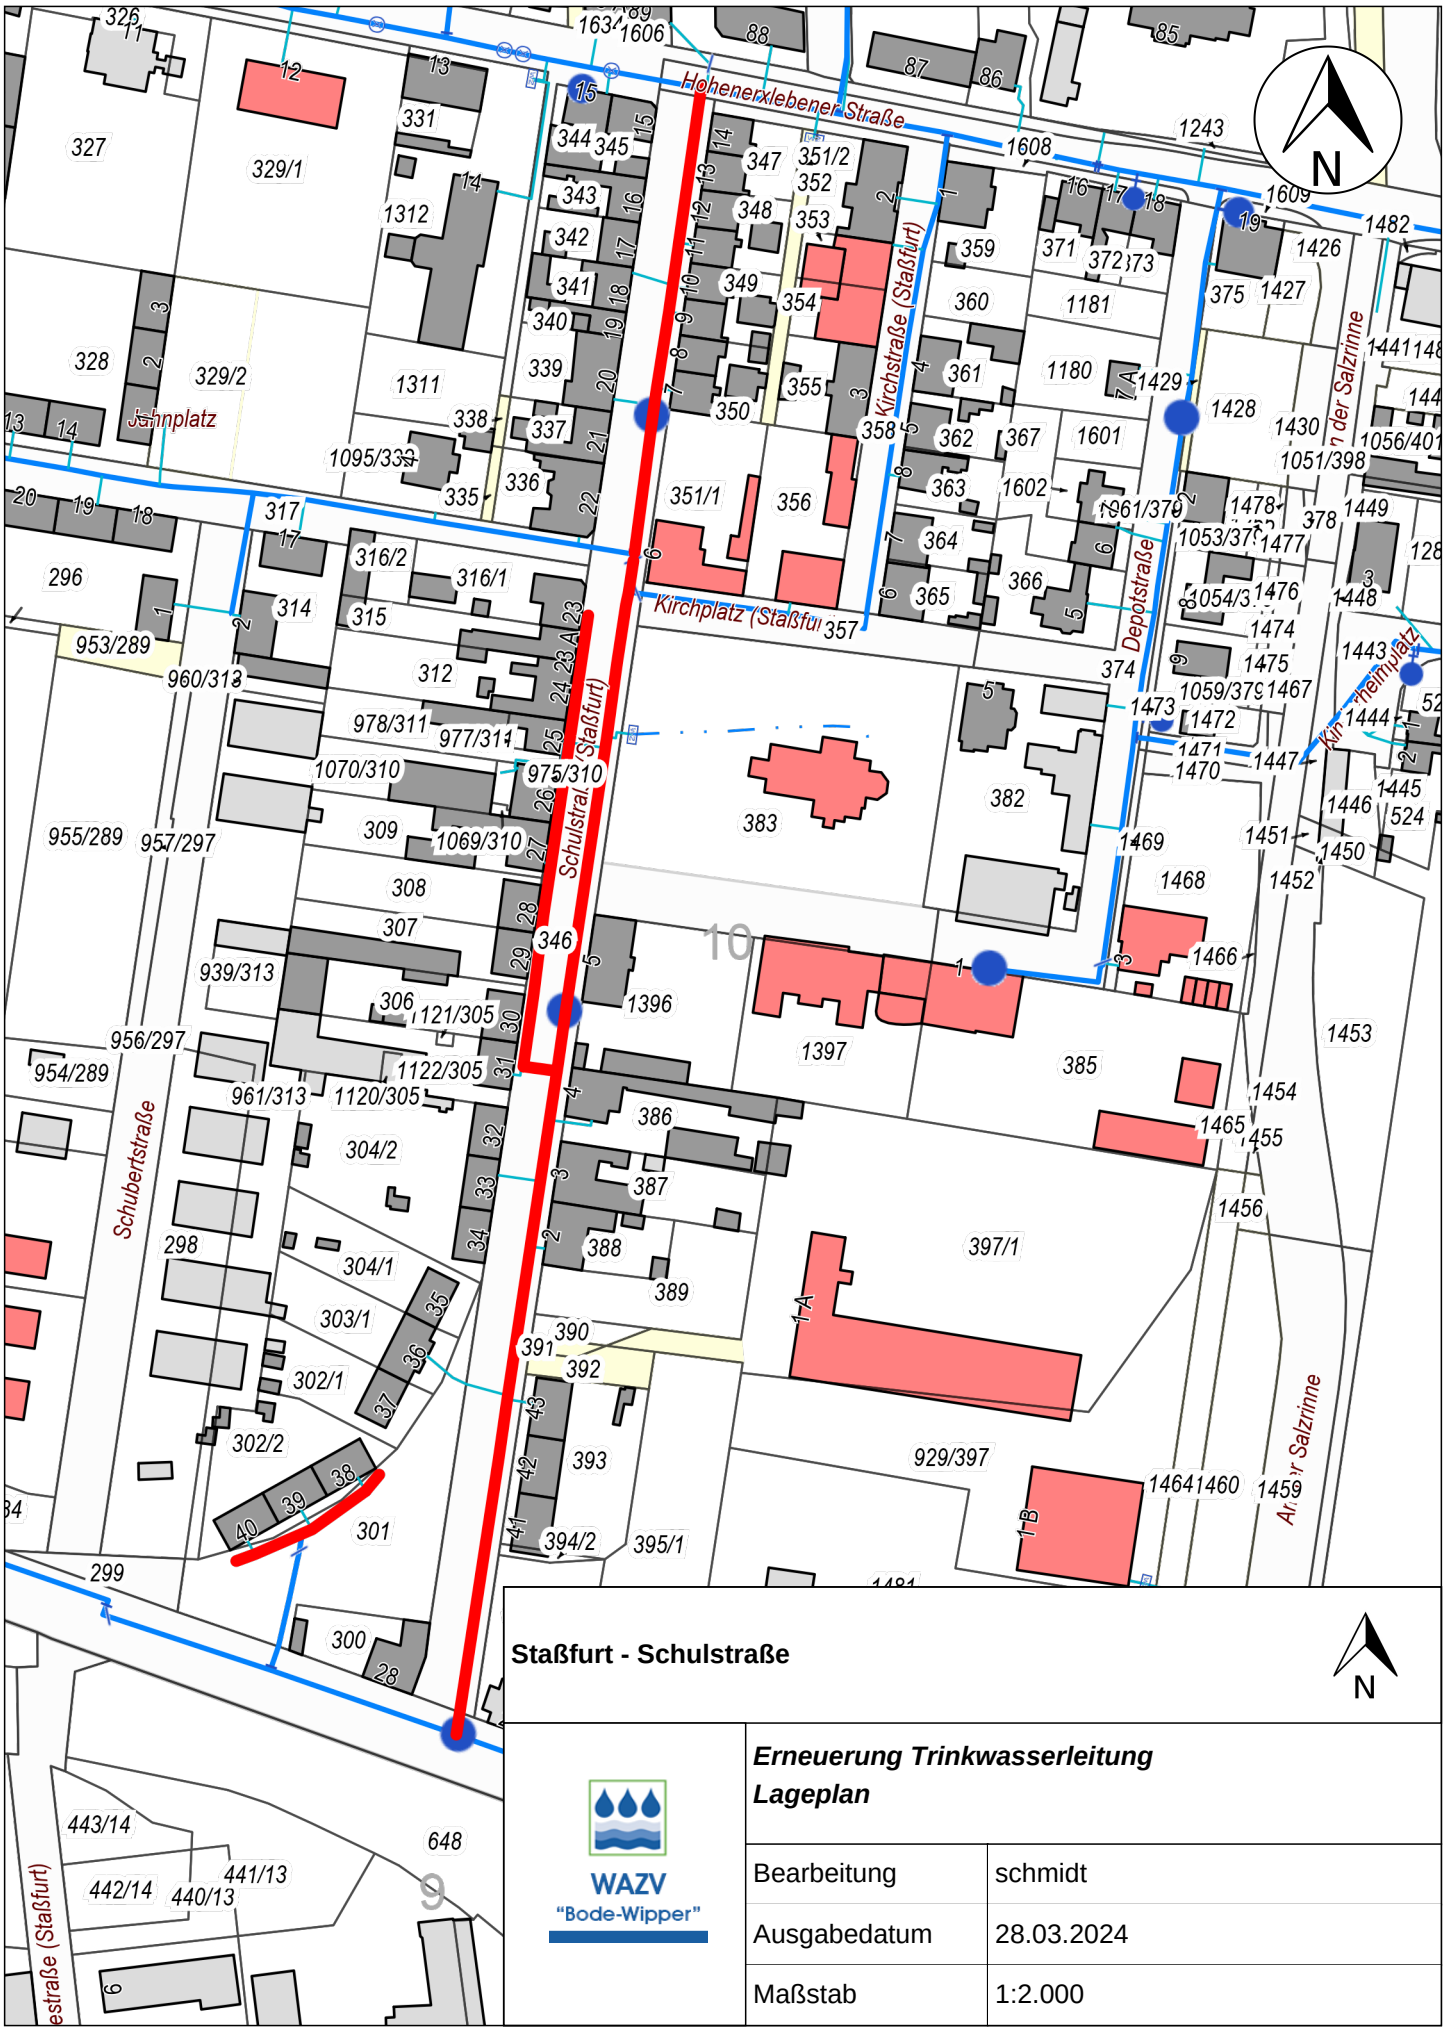
Hohenerxlebener Straße
Kirchstraße (Staßfurt)
Kirchplatz (Staßfurt)
Schulstraße (Staßfurt)
Depotstraße
Schubertstraße
Johnplatz
N
Staßfurt - Schulstraße
WAZV
"Bode-Wipper"
Erneuerung Trinkwasserleitung
Lageplan
Bearbeitung
schmidt
Ausgabedatum
28.03.2024
Maßstab
1:2.000