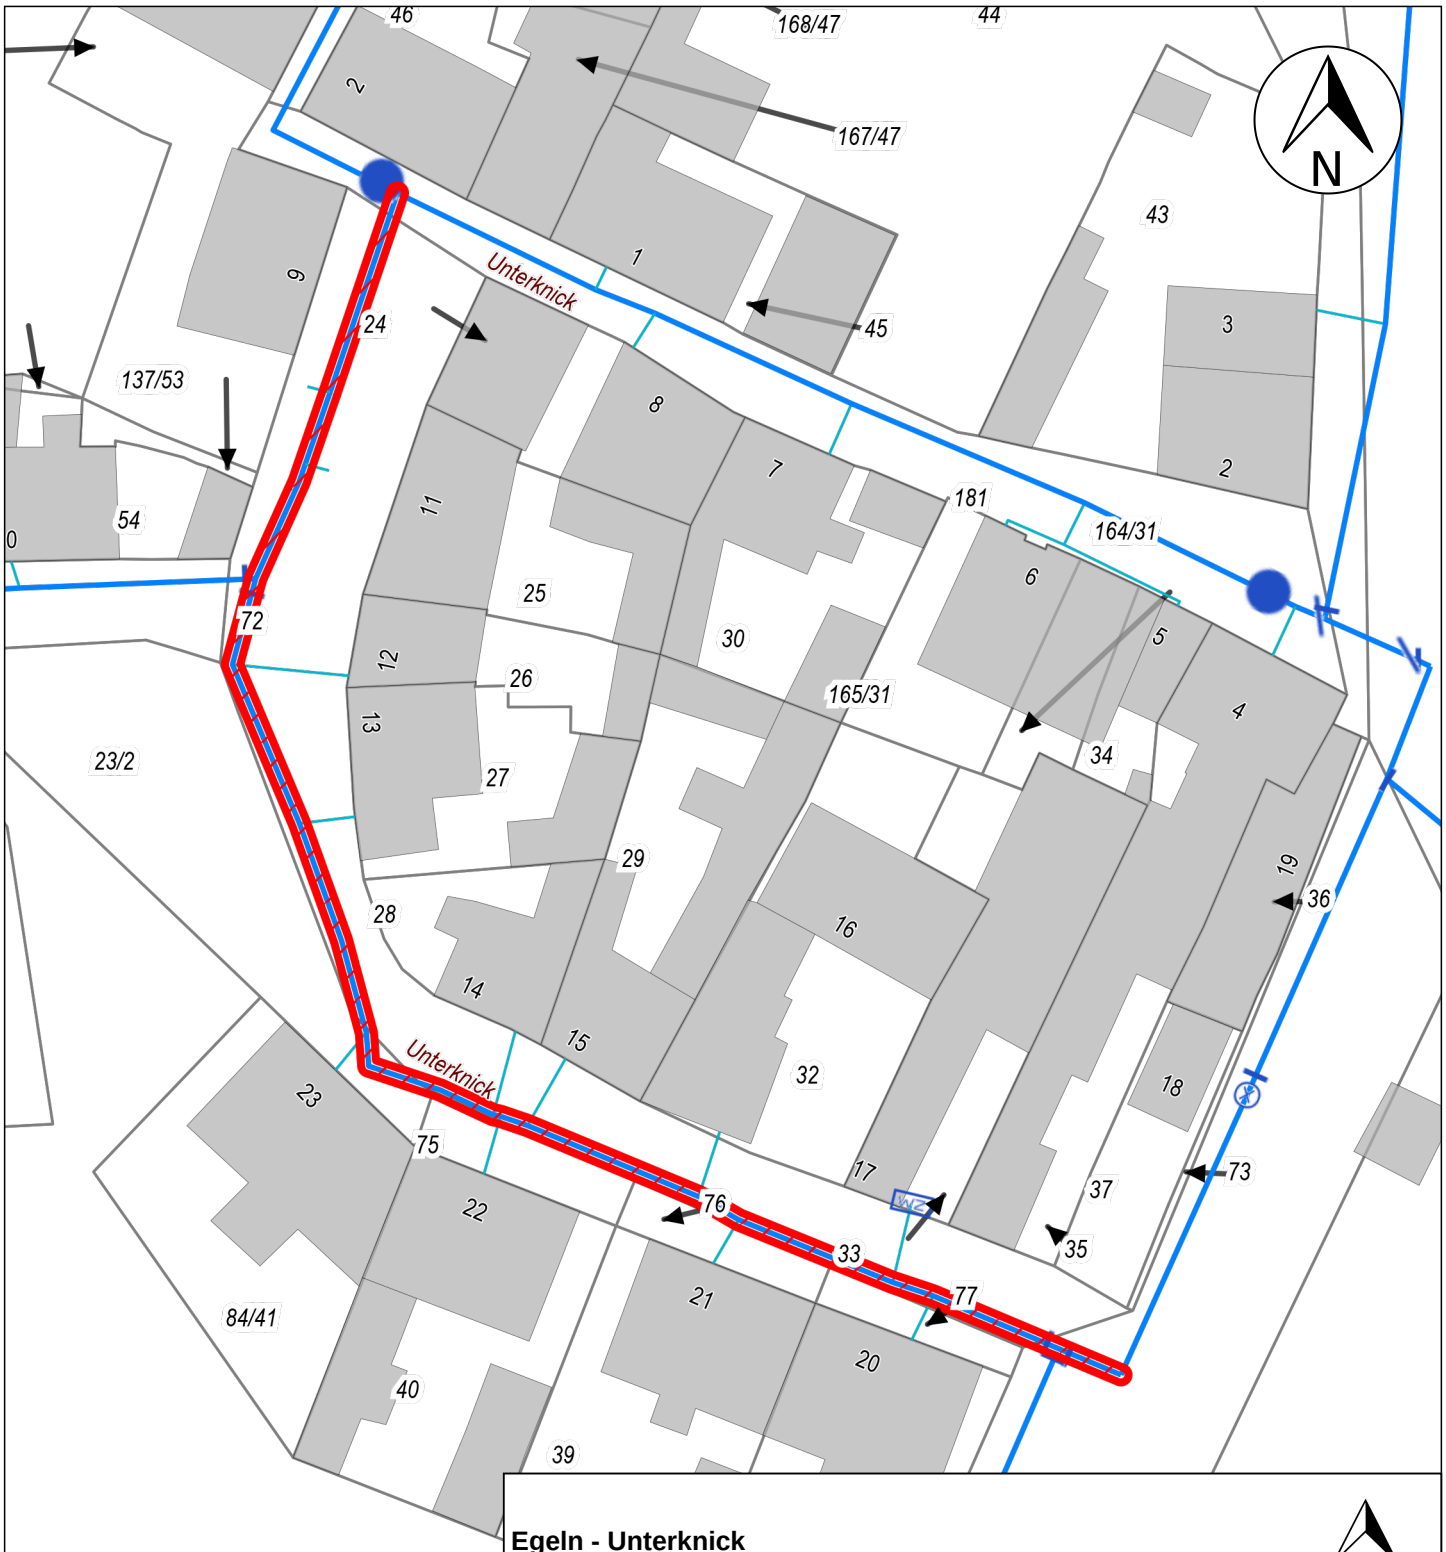

Egeln - Unterknick

N

WAZV
"Bode-Wipper"

Erneuerung Trinkwasserleitung
Lageplan

Bearbeitung	schmidt
Ausgabedatum	09.09.2024
Maßstab	1:500

Die Lage der Leitungen kann vom Plan abweichen! Höhenangaben bezogen auf m über HN.