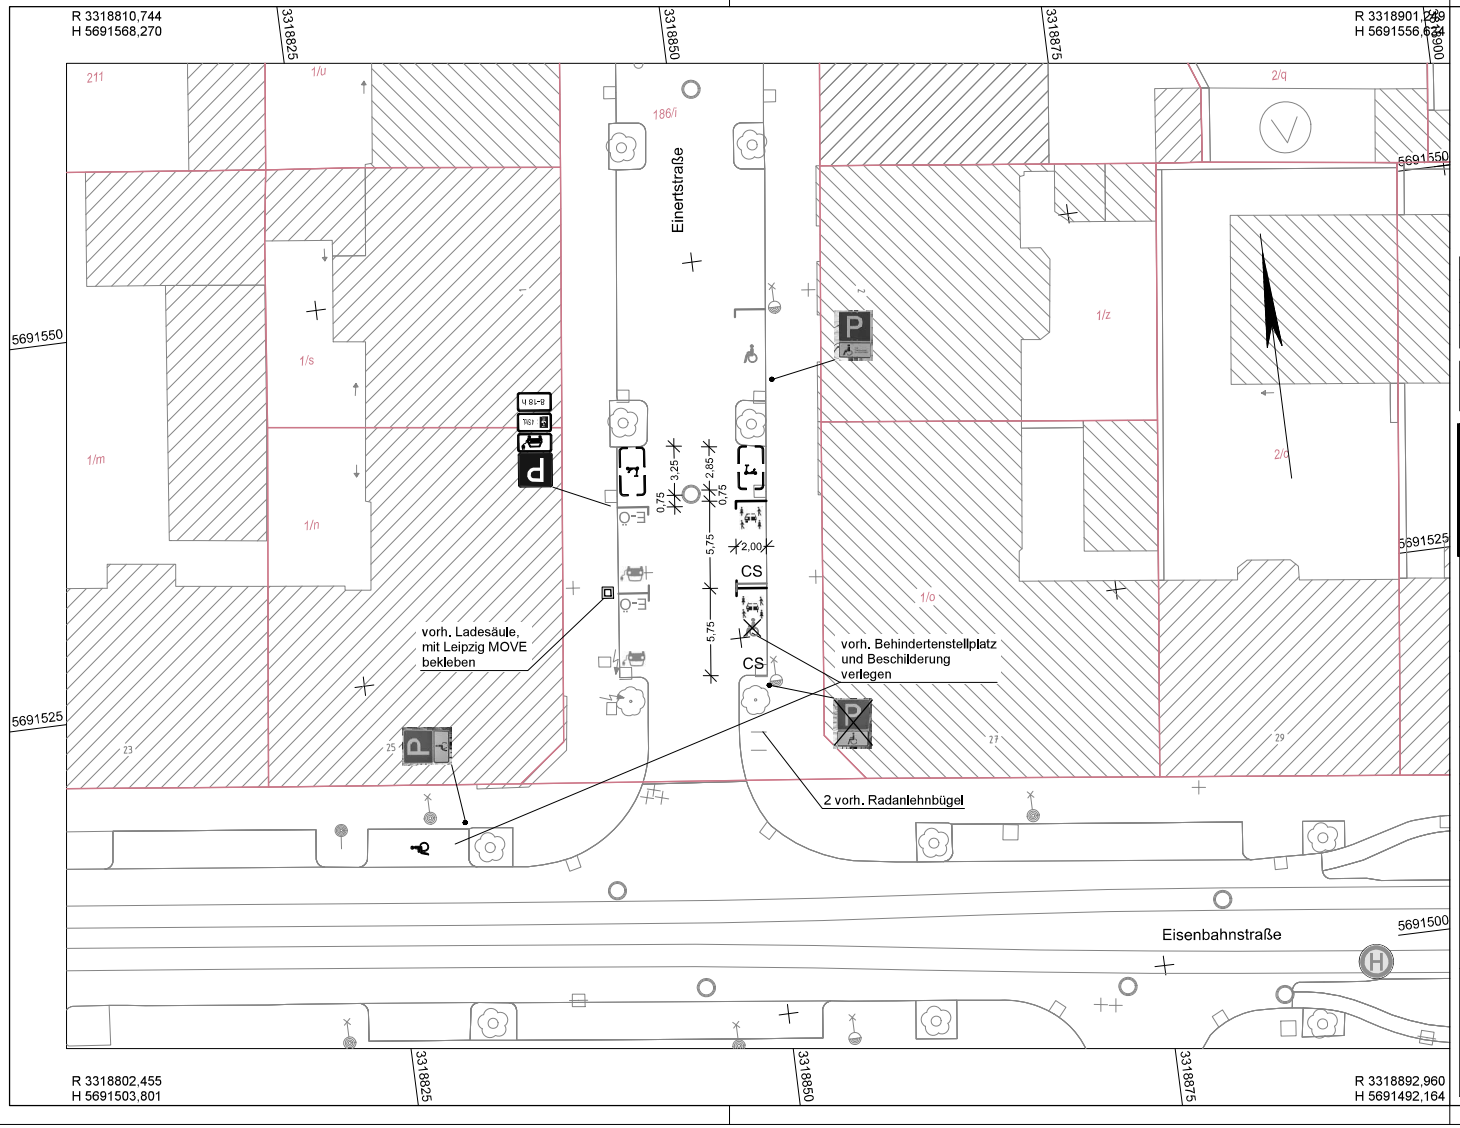

Zeichenerklärung

CS	gepl. Stellplatz CarSharing-Fahrzeuge
E-C	gepl. E-Stellplatz öffentlich
	E-Roller Abstellplätze
	Ladesäule / Stele Leipzig MOVE
470	Flurstücksgrenze / Flurstücksnummer

Nr.	Art der Änderung	Datum	Name

Planungsgrundlage: DSGKL 1000 (Stadtgrundkarte Leipzig)
Lagebezug: ETRS_UTM Zone 33 Höhenbezug: DHHN 2016

[redacted]

Leipziger Verkehrsbetriebe

Bauherr:

Leipziger Verkehrsbetriebe (LVB) GmbH
Georgiring 3
04103 Leipzig

Neubau von 30 Mobilitätsstationen 2021 / 2022

VORPLANUNG	Lageplan	Maßstab: 1:250
Abschnitt:	Standort: Eisenbahnstraße Haltestelle Einertstaße	Unterlage: 05 - 08

Leipziger Verkehrsbetriebe (LVB) GmbH
Postfach 10 09 10
04009 Leipzig

bestätigt: Leipzig, den:

Projekt: Mobi-Stationen_Paket 2 Objekt: LP_Einert-Eisenbahn (LP_Einert-Eisenbahn.PLT) 59,0 cm x 30,0 cm = 0,177 m² GARP/I