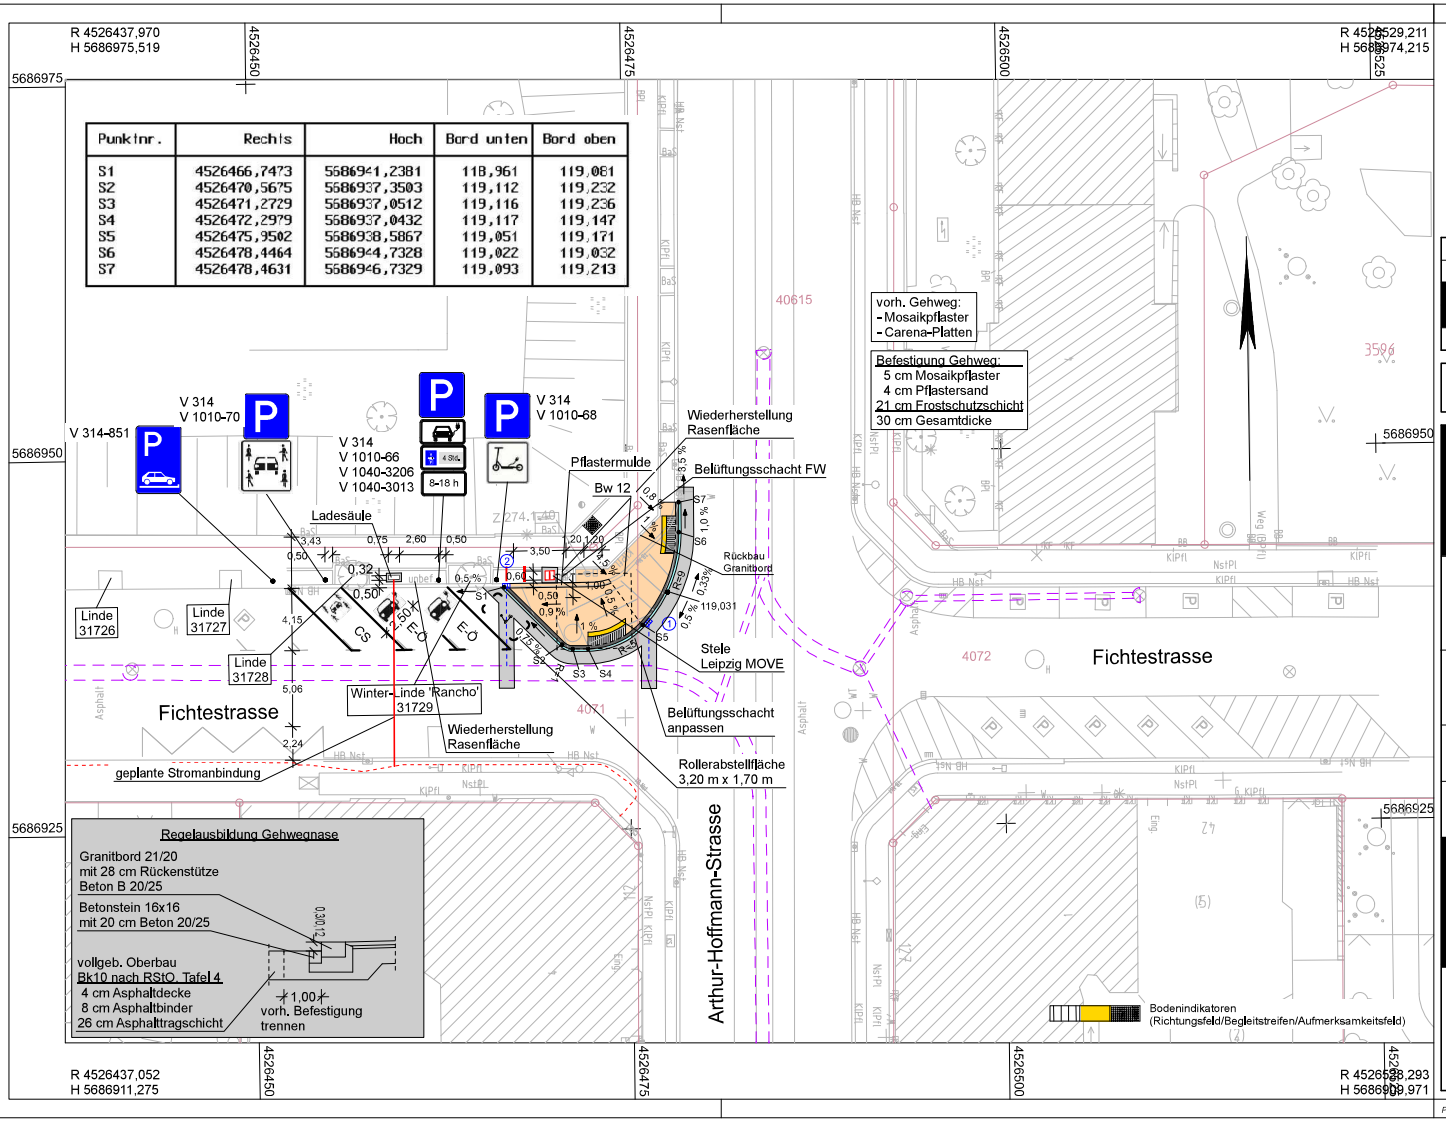

Zeichenerklärung:

- gepl. Stellplatz CarSharing-Fahrzeuge
- gepl. E-Stellplatz öffentlich
- Flurstücksgrenze / Flurstücksnummer (429)
- Gehweg aus Mosaikpflaster
- Asphaltbefestigung
- Bordrinne aus Betonstein 16x16
- Granitbord 21/20 mit Bordabsenkung
- gepl. Standort Informationssäule
- Ladesäule
- neue Fahrradanlehnbügel "Leipziger Bügel"
- Wiederherstellung befestigter Flächen
  BB: Asphalt
  Mo: Mosaikpflaster
  BP: Betonsteinpflaster

Nr.	Art der Änderung	Datum	Name

Planungsgrundlage: LVB-Grundkarte und Entwurfsvermessung von Firma Kunze & Schmidt Partnerschaft vom 08.11.2016
Lagebezug: RD 83 Höhenbezug: DHHN 92

Leipziger Verkehrsbetriebe

Bauherr:

Leipziger Verkehrsbetriebe (LVB) GmbH
Georgiring 3
04103 Leipzig

Neubau von 30 Mobilitätsstationen 2021 / 2022

Ausführungsplanung

Lageplan

Standort: Fichtestraße
Haltestelle: Steinplatz

Abschnitt:

Maßstab: 1:250

Unterlage: 05-03b

Projekt: Mobi-Stationen_Vergabe Objekt: LP_Steinplatz (LP_Steinplatz.PLT) 59,6 cm x 30,2 cm = 0,180 m²

CARD/1