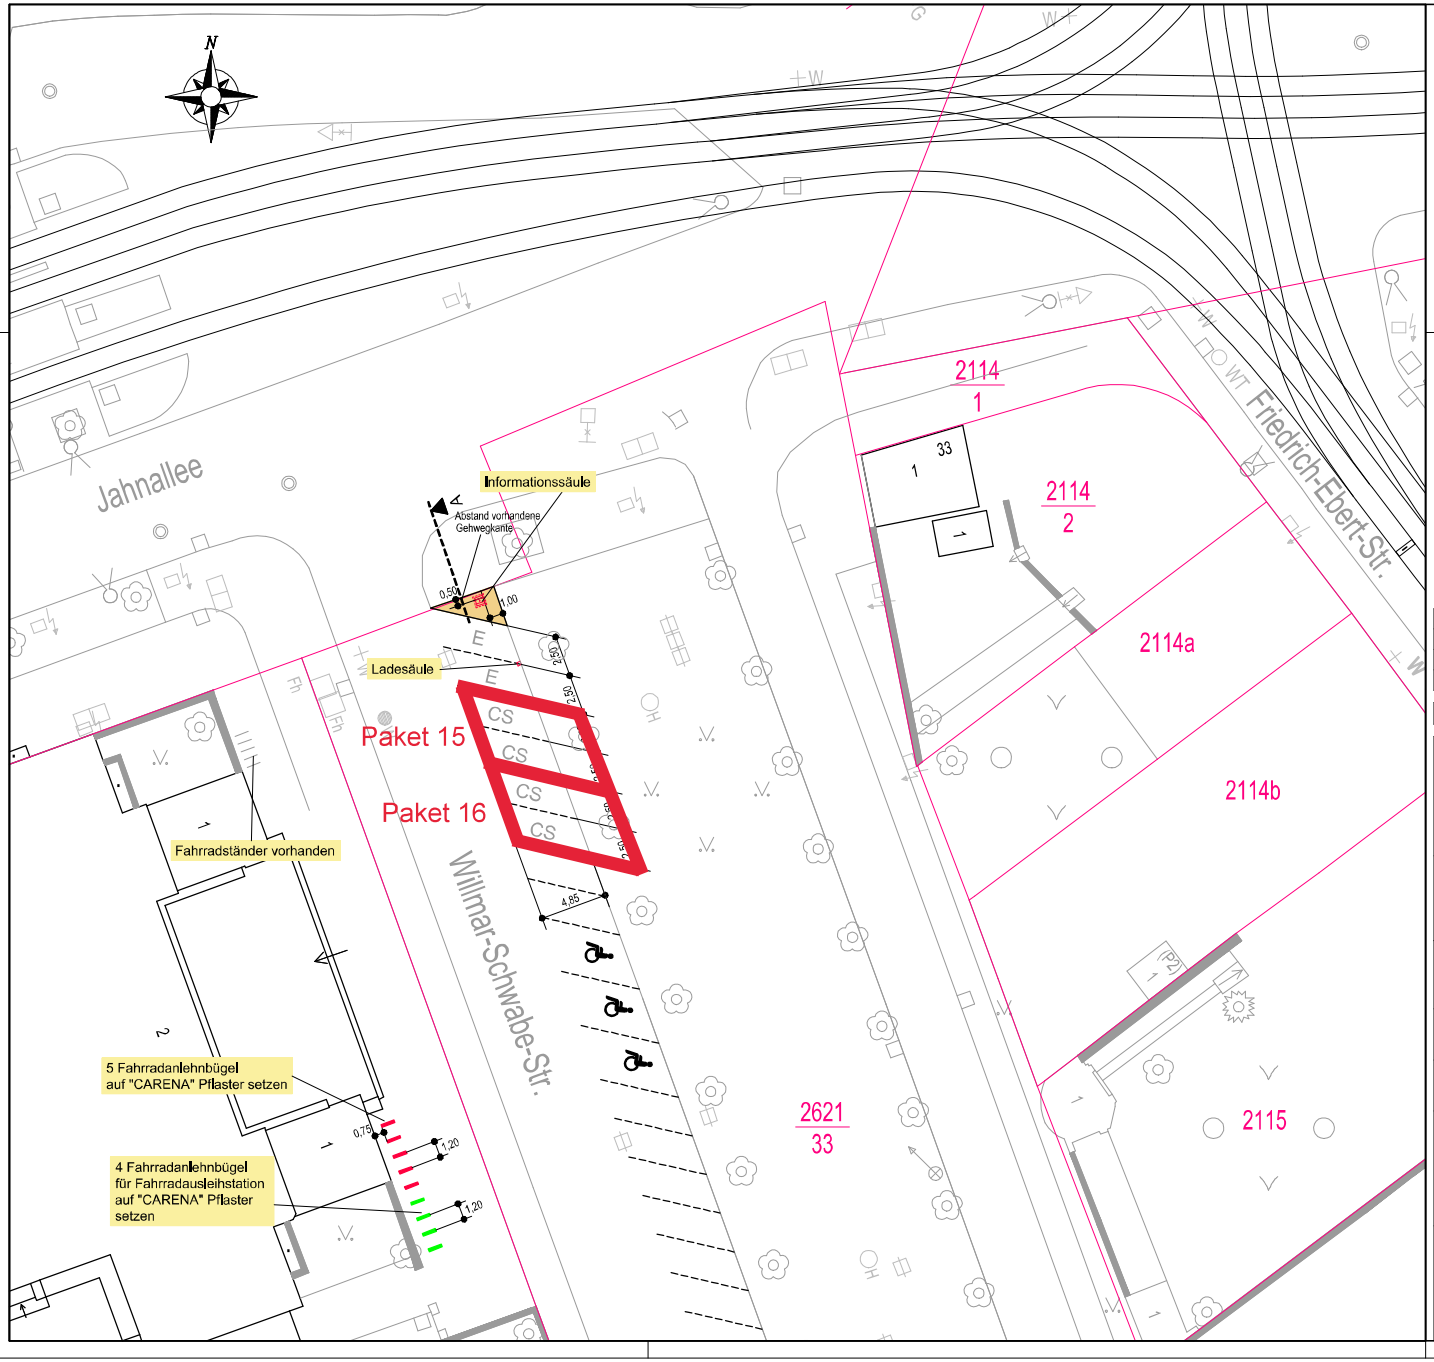

Zeichenerklärung

- Befestigung Grünfläche als Gehweg mit Mosaikpflaster
- E — geplanter Stellplatz Elektro-Fahrzeuge
- CS — geplanter Stellplatz CarSharing-Fahrzeuge
- geplanter Standort Informationssäule
- geplanter Standort Ladesäule
- neue Fahrradanlehnbügel "Leipziger Bügel"
- neue Fahrradanlehnbügel "Leipziger Bügel" für Ausleihstation
- 567a — Flurstücksgrenze / Flurstücksnummer

Schnitt A-A M 1:25

Befestigung der Grünfläche als Gehweg

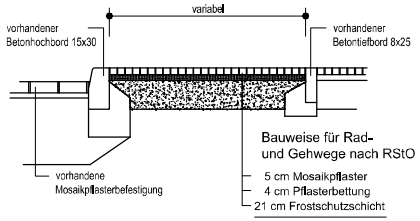

Nr.	Art der Änderung	Datum	Name

Lagebezug: Höhenbezug:

Leipziger Verkehrsbetriebe (LVB) GmbH
Georgiring 3
04103 Leipzig
Bauherr:

"Leipzig mobil"- neue Wege zur öffentlichen Mobilität
Realisierung von Mobilitätsstationen

Ausführungsplanung	Lageplan Standort 4: W.-Schwabe-Straße/ Jahnallee Haltestelle: Waldplatz	Maßstab: 1 : 250
Bauabschnitt:		Unterlage: 5.4

Leipziger Verkehrsbetriebe (LVB) GmbH
Postfach 10 09 10
04009 Leipzig

gesehen: Leipzig, den:

genehmigt: Leipzig, den: