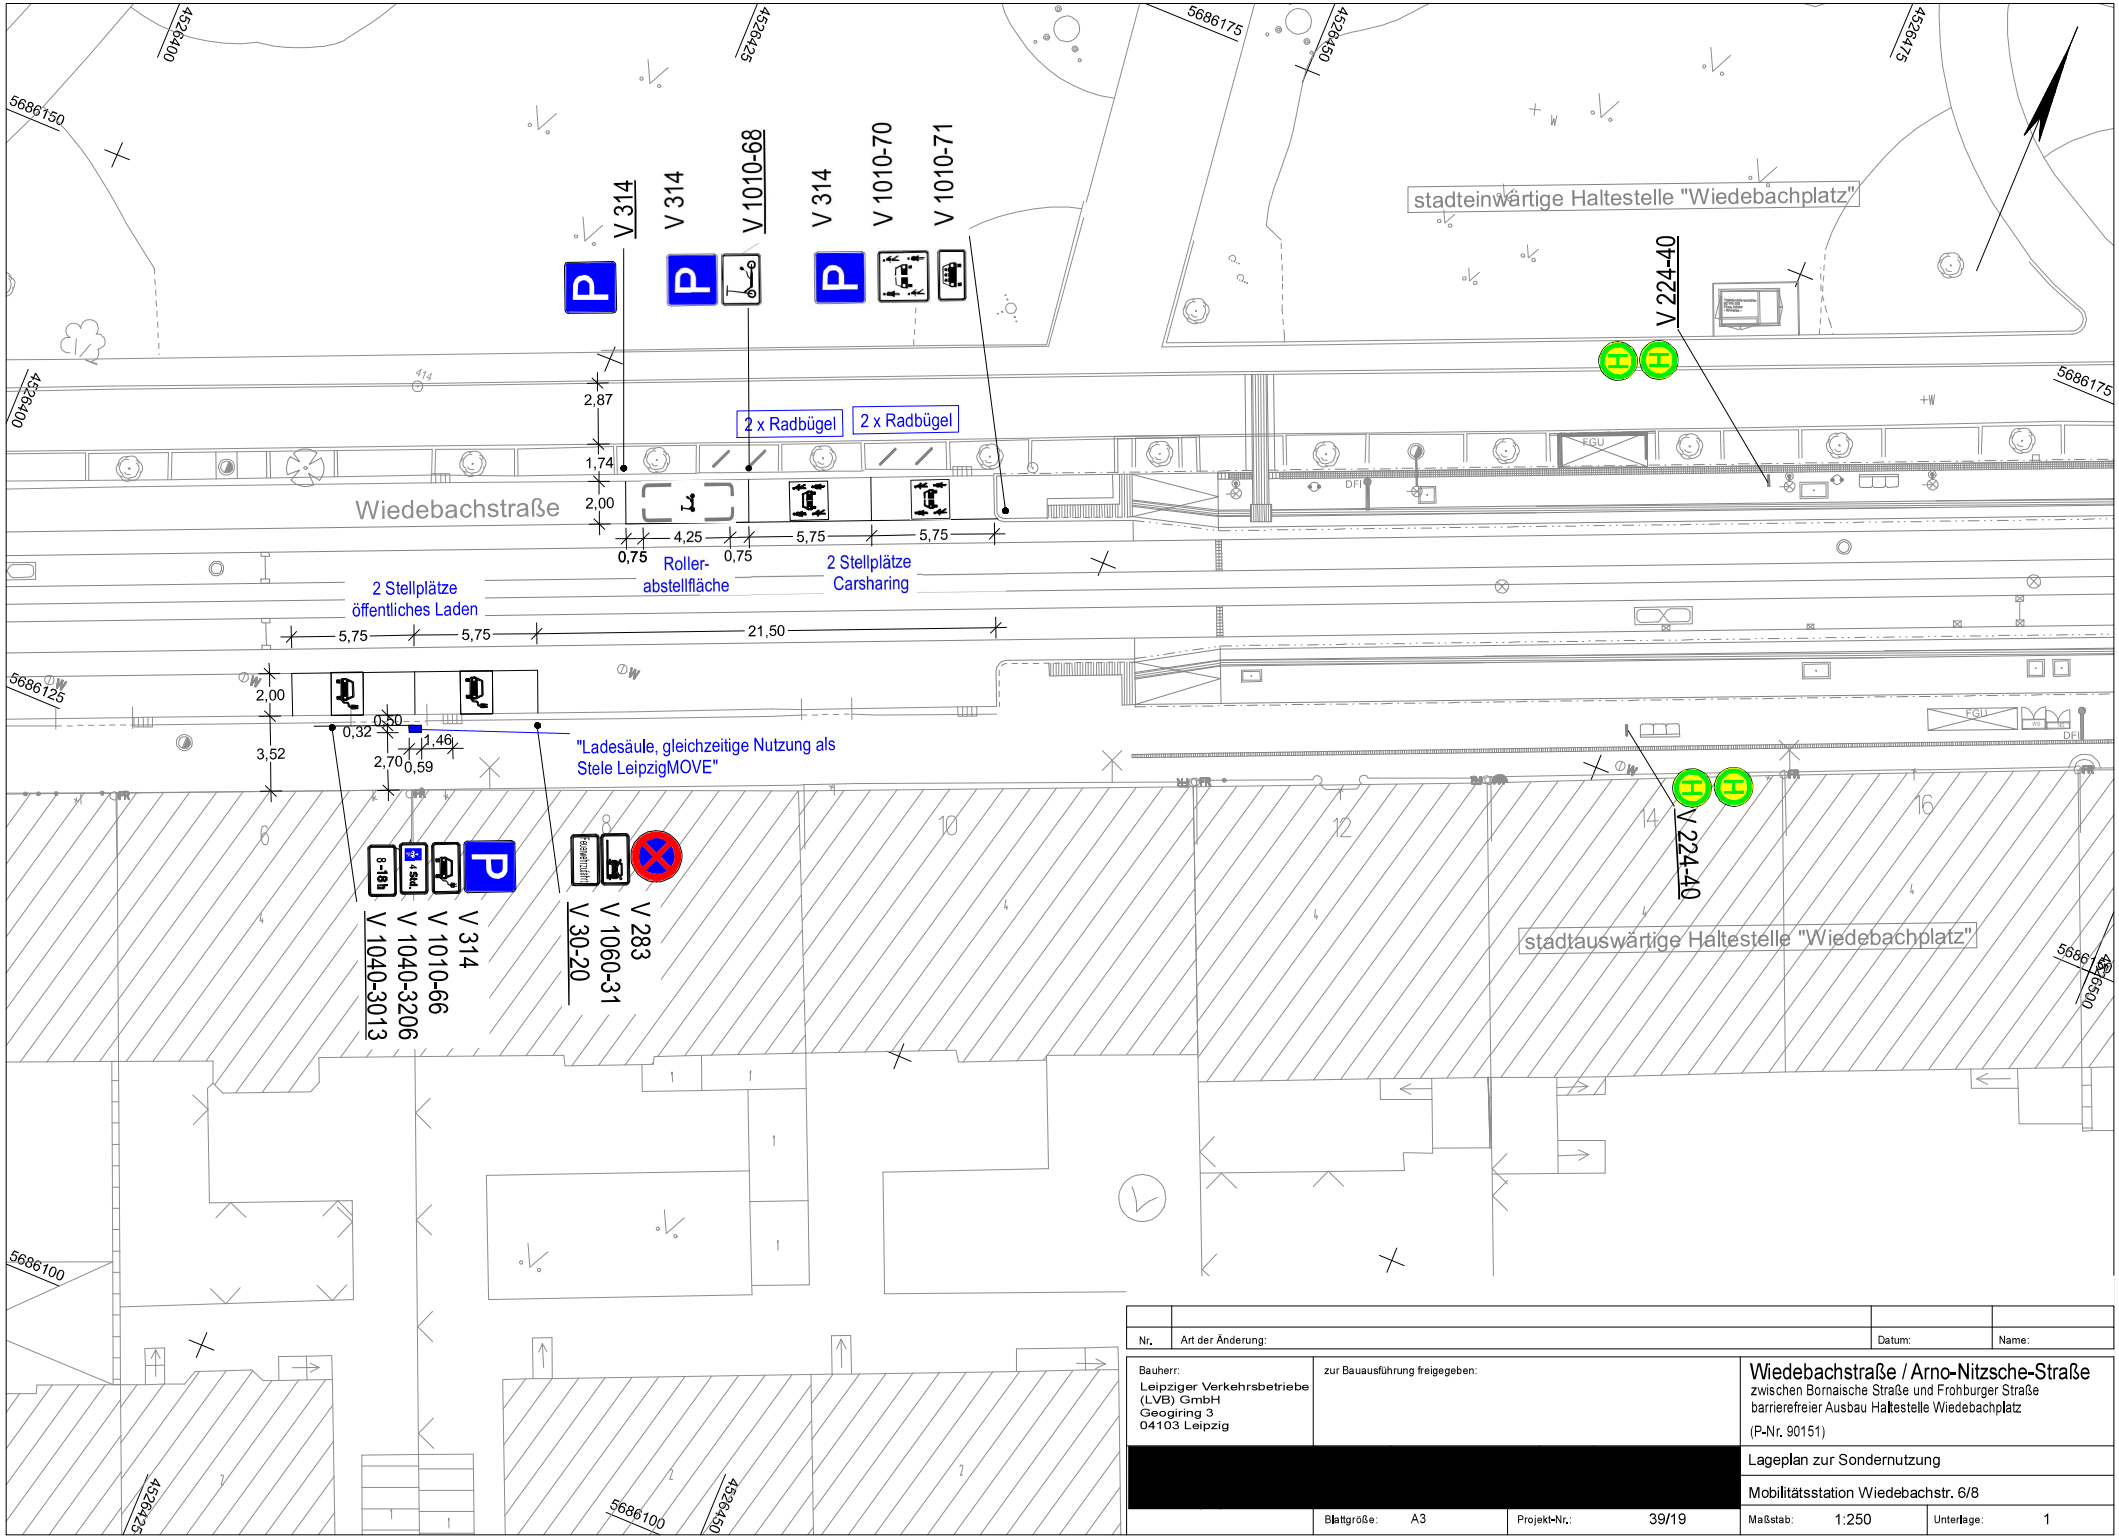

Nr.	Art der Änderung:	Datum:	Name:

Bauherr:
Leipziger Verkehrsbetriebe
(LVB) GmbH
Geogiring 3
04103 Leipzig

zur Bauausführung freigegeben:

Wiedebachstraße / Arno-Nitzsche-Straße

zwischen Bornaische Straße und Frohburger Straße
barrierefreier Ausbau Haltestelle Wiedebachplatz
(P-Nr. 90151)

Lageplan zur Sondernutzung

Mobilitätsstation Wiedebachstr. 6/8

Blattgröße:	A3	Projekt-Nr.:	39/19	Maßstab:	1:250	Unterlage:	1

CARD-Projekt: P:\ Wiedebachstrasse Plotdatei: AP_GB_00_MobiPlan.PLT Plotdatum: 20.07.23