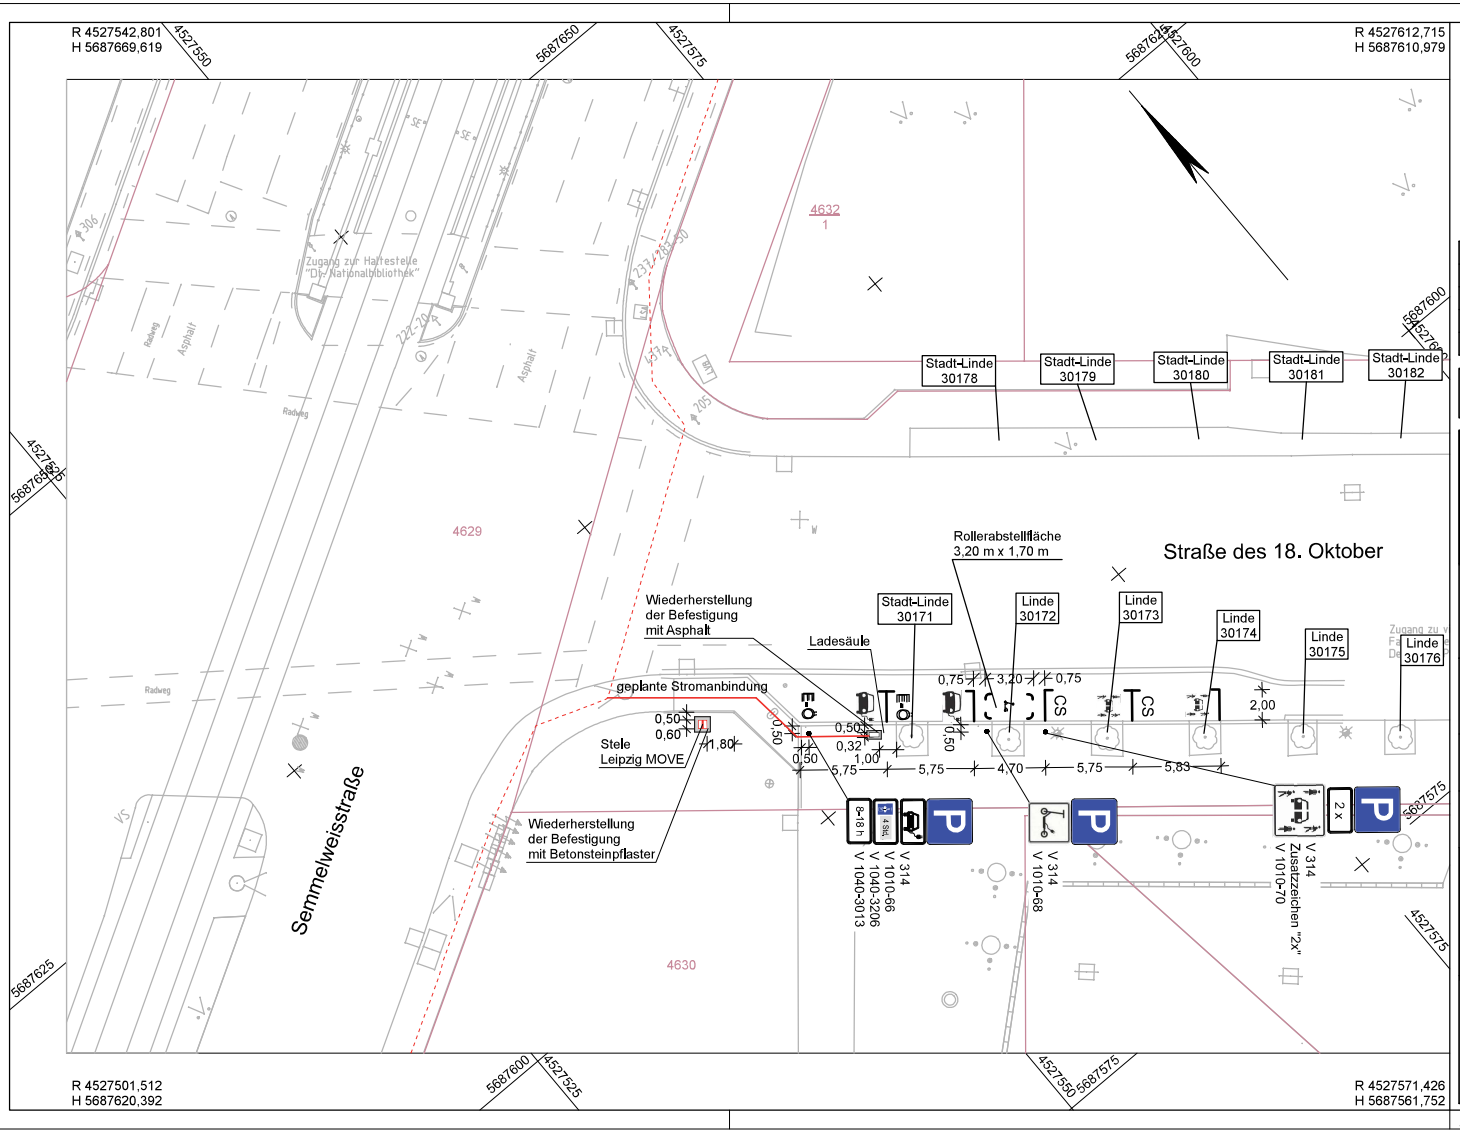


## Zeichenerklärung:

- CS / E-Ö — gepl. Stellplatz CarSharing-Fahrzeuge
- E-Ö — gepl. E-Stellplatz öffentlich
- 429 — Flurstücksgrenze / Flurstücksnummer
- gepl. Standort Informationssäule
- Ladesäule
- neue Fahrradanlehnbügel "Leipziger Bügel"
- Wiederherstellung befestigter Flächen
  BB: Asphalt
  Mo: Mosaikpflaster
  BP: Betonsteinpflaster

| Nr. | Art der Änderung | Datum | Name |
|---|---|---|---|
| | | | |
| | | | |

Planungsgrundlage: Entwurfsvermessung von Keßler Ingenieur-Consult vom 12.01.2016
Lagebezug: RD 83 Höhenbezug: DHHN 92

[redacted]

Leipziger Verkehrsbetriebe

Bauherr:

Leipziger Verkehrsbetriebe (LVB) GmbH
Georgiring 3
04103 Leipzig

# Neubau von 30 Mobilitätsstationen 2021 / 2022

Entwurfsplanung

Abschnitt:

## Lageplan

Maßstab: 1:250

Unterlage: 05-11b

Standort: Straße des 18. Oktober
Haltestelle: Deutsche Nationalbibliothek

[redacted]

Standort: Straße des 18. Oktober
Haltestelle: Deutsche Nationalbibliothek