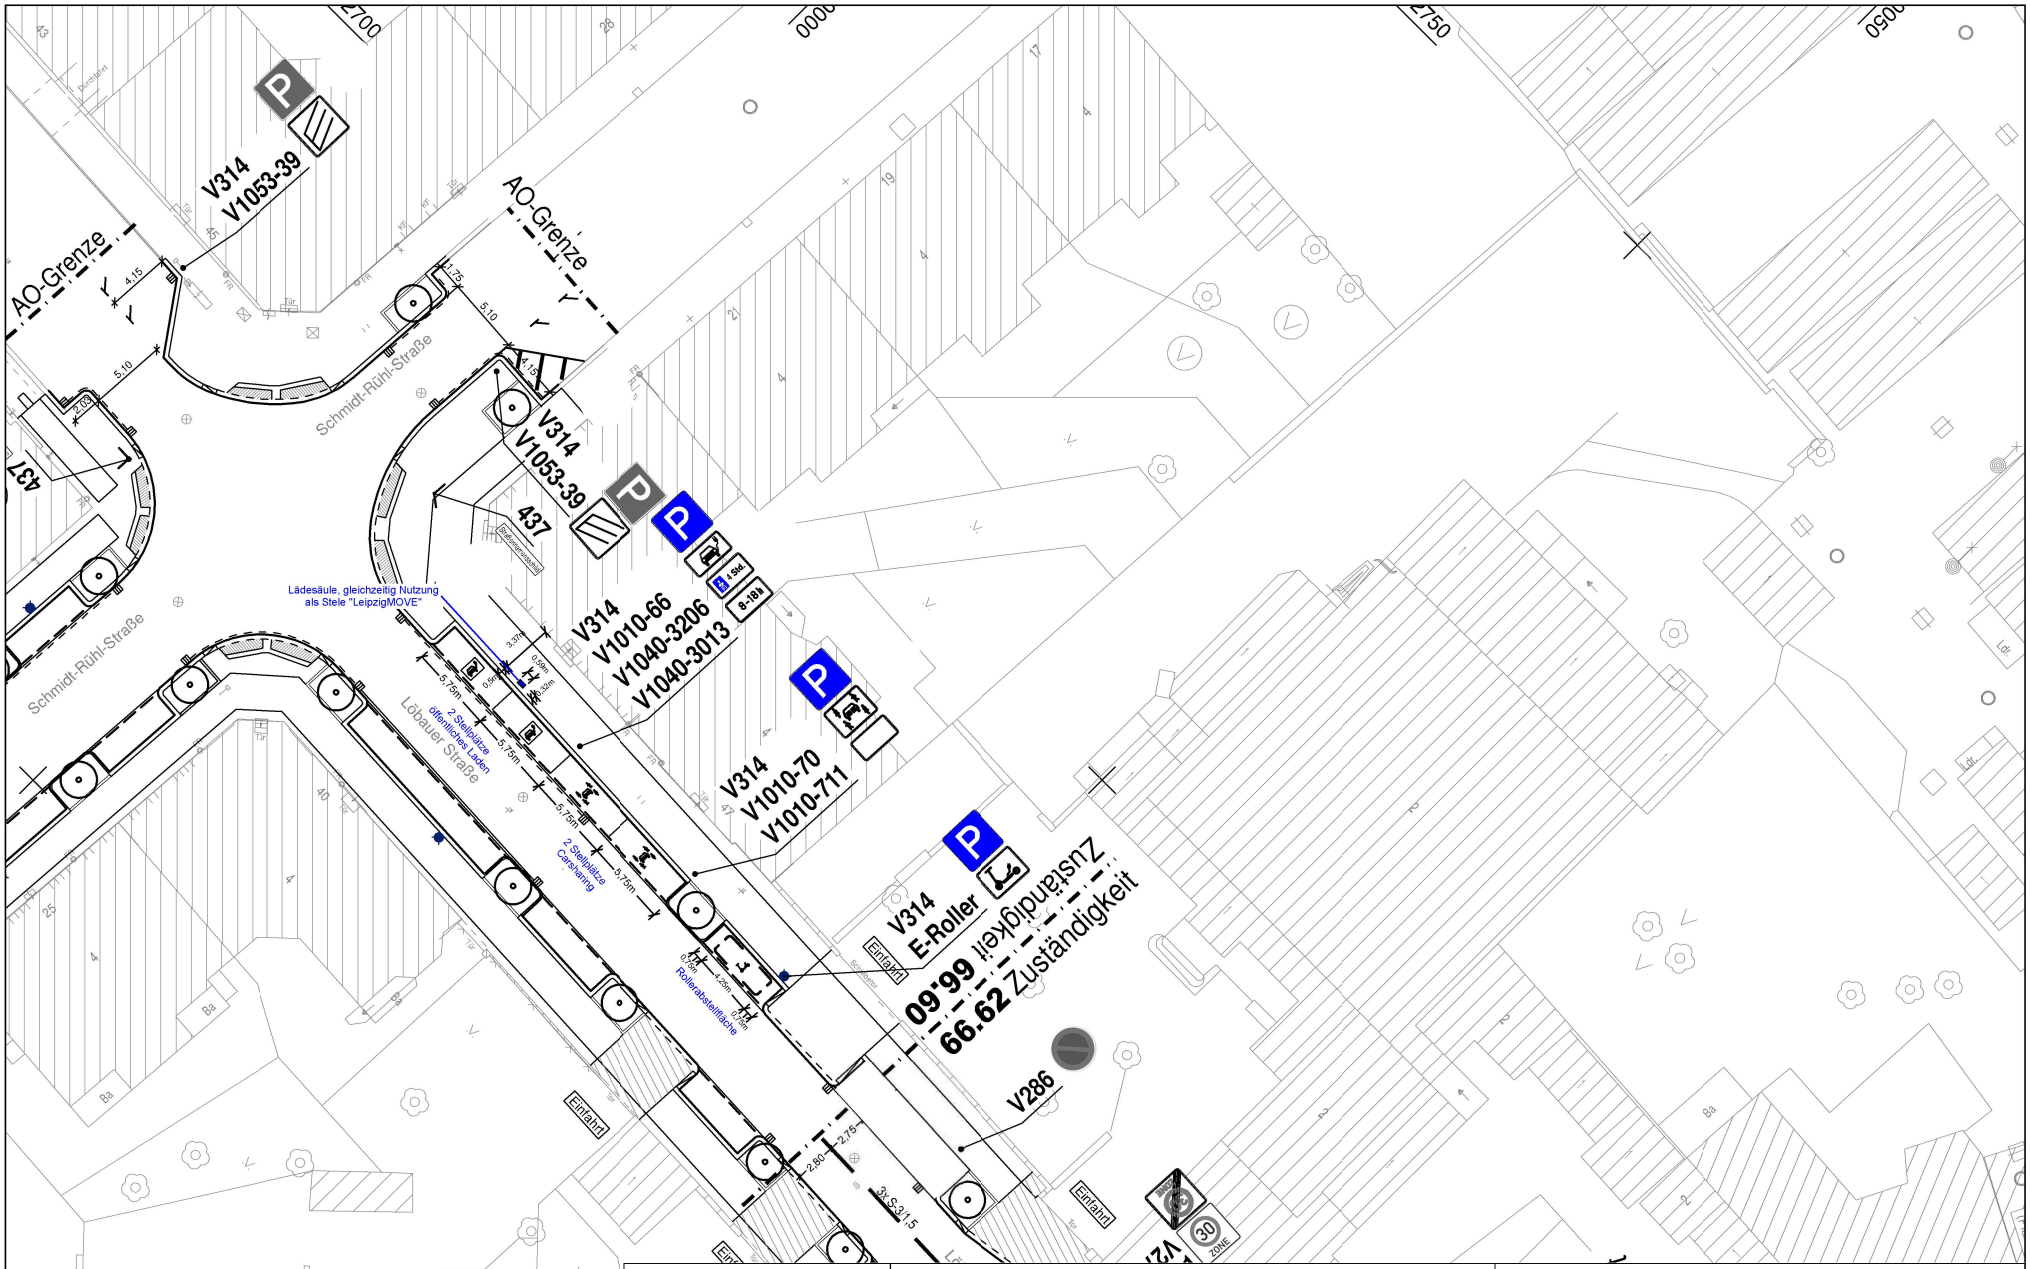

Bauherr:
Leipziger Verkehrsbetriebe (LVB) GmbH
Geogiring 3
04103 Leipzig

zur Bauausführung freigegeben:

Wiedebachstraße / Arno-Nitzsche-Straße

zwischen Bornaische Straße und Frohburger Straße
barrierefreier Ausbau Haltestelle Wiedebachplatz
(P-Nr. 90151)

Lageplan zur Sondernutzung

Mobilitätsstation Wiedebachstr. 6/8

Blattgröße:	A3	Projekt-Nr.:	39/19	Maßstab:	1:250	Unterlage:	1