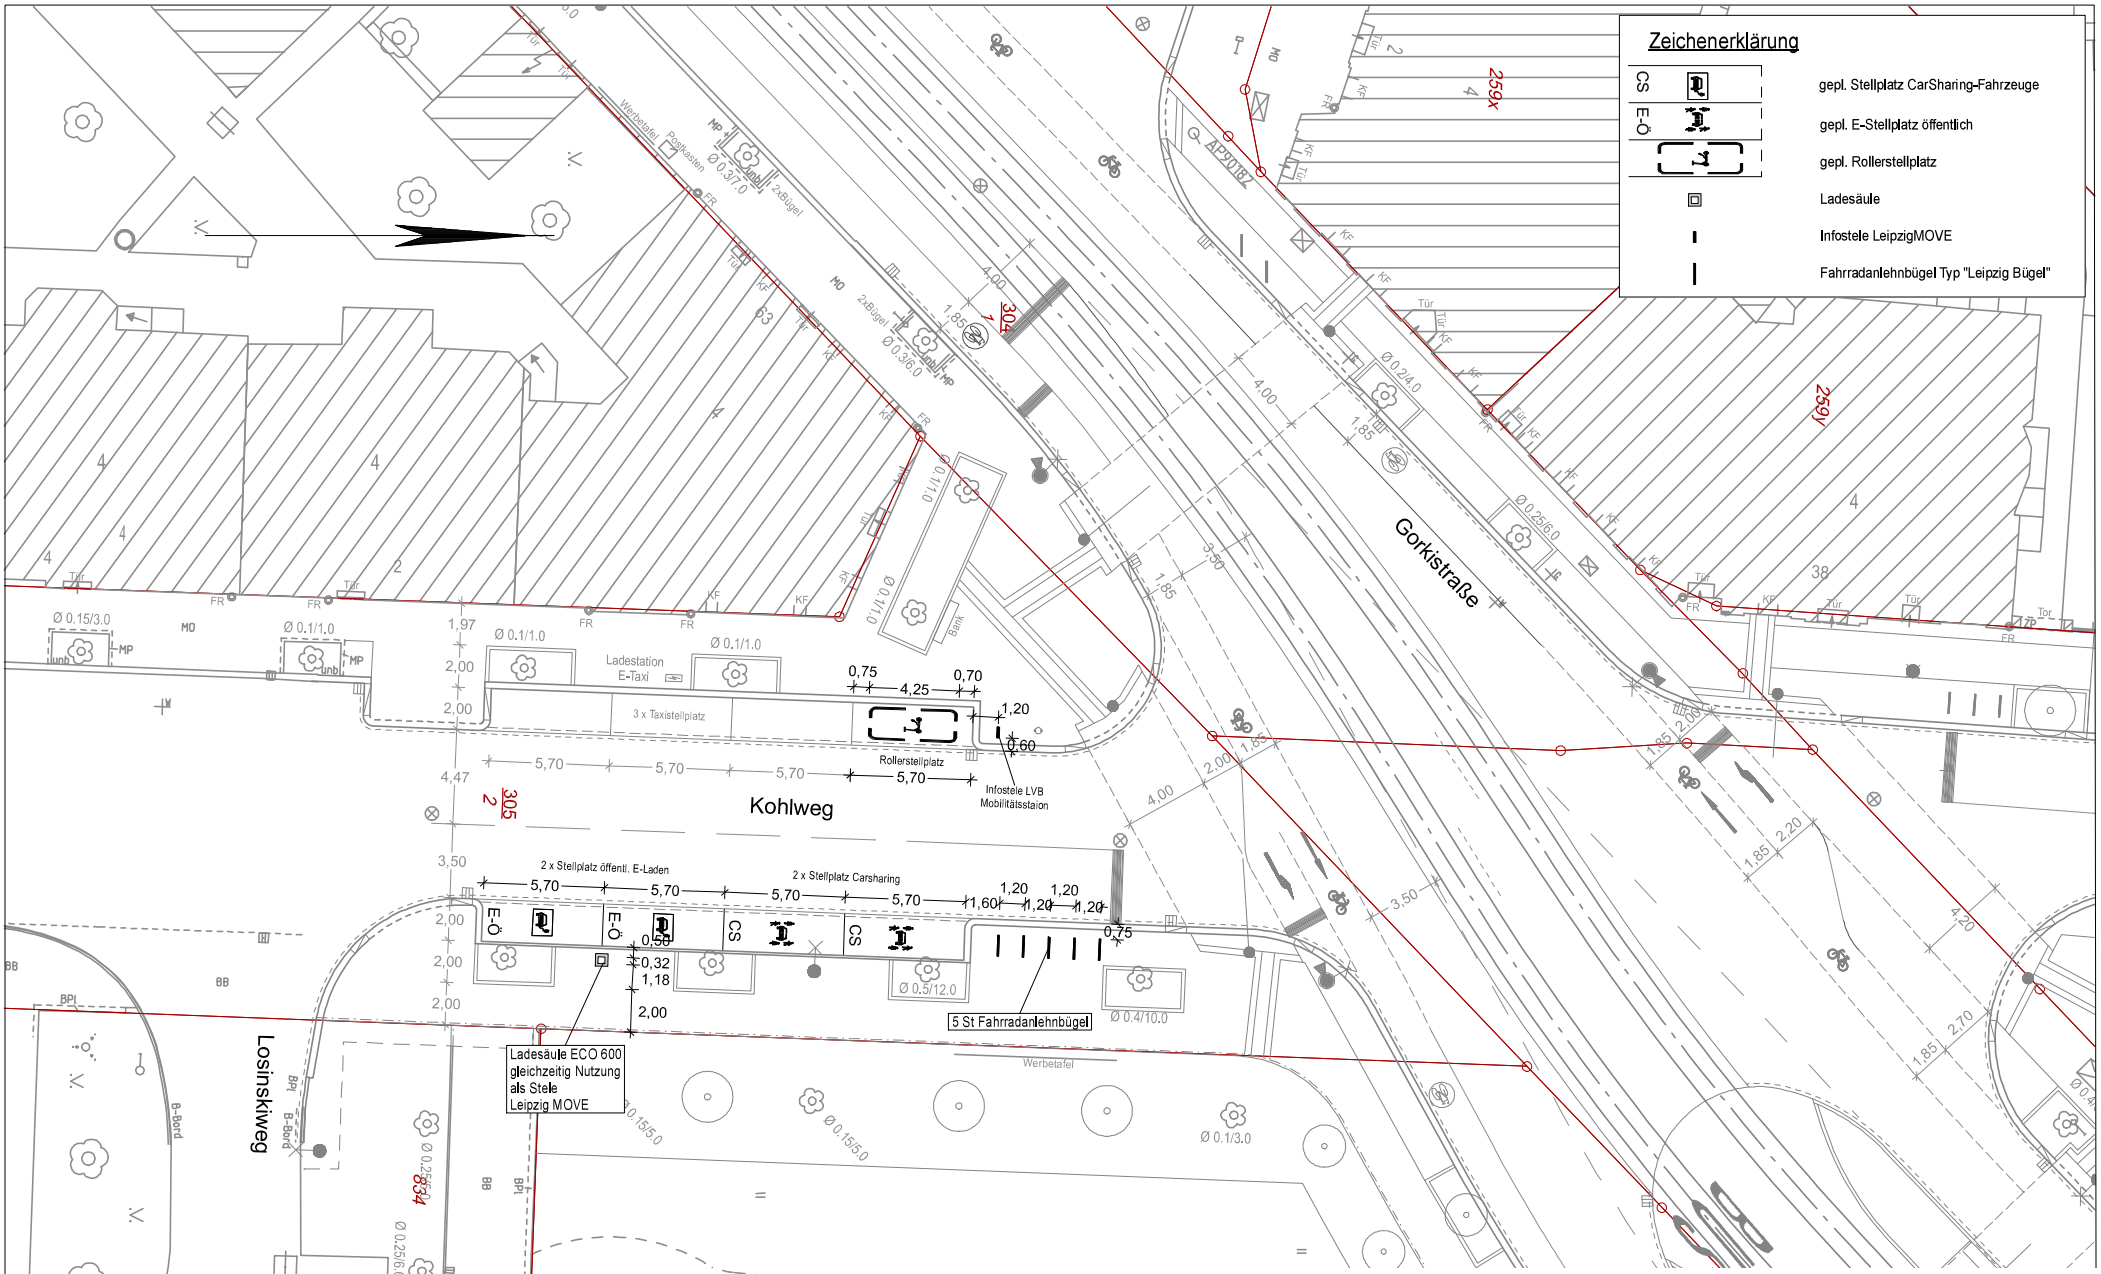

Nr.	Art der Änderung:	Datum:	Name:

Bauherr: Leipziger Verkehrsbetriebe (LVB) GmbH Geogiring 3 04103 Leipzig	zur Bauausführung freigegeben:	Komplexmaßnahme Gorkistraße zwischen Kohlweg und Ossietzkystraße (P-Nr. 90104)
		Ausführungsplanung
		Lageplan Mobistation Kohlweg
		Maßstab: 1:250 Unterlage:

CARD-Projekt: P:\ Gorki-Löbauer_Str Plotdatei: AP_00_DB_Mobi_A3.PLT Plotdatum: 27.11.23