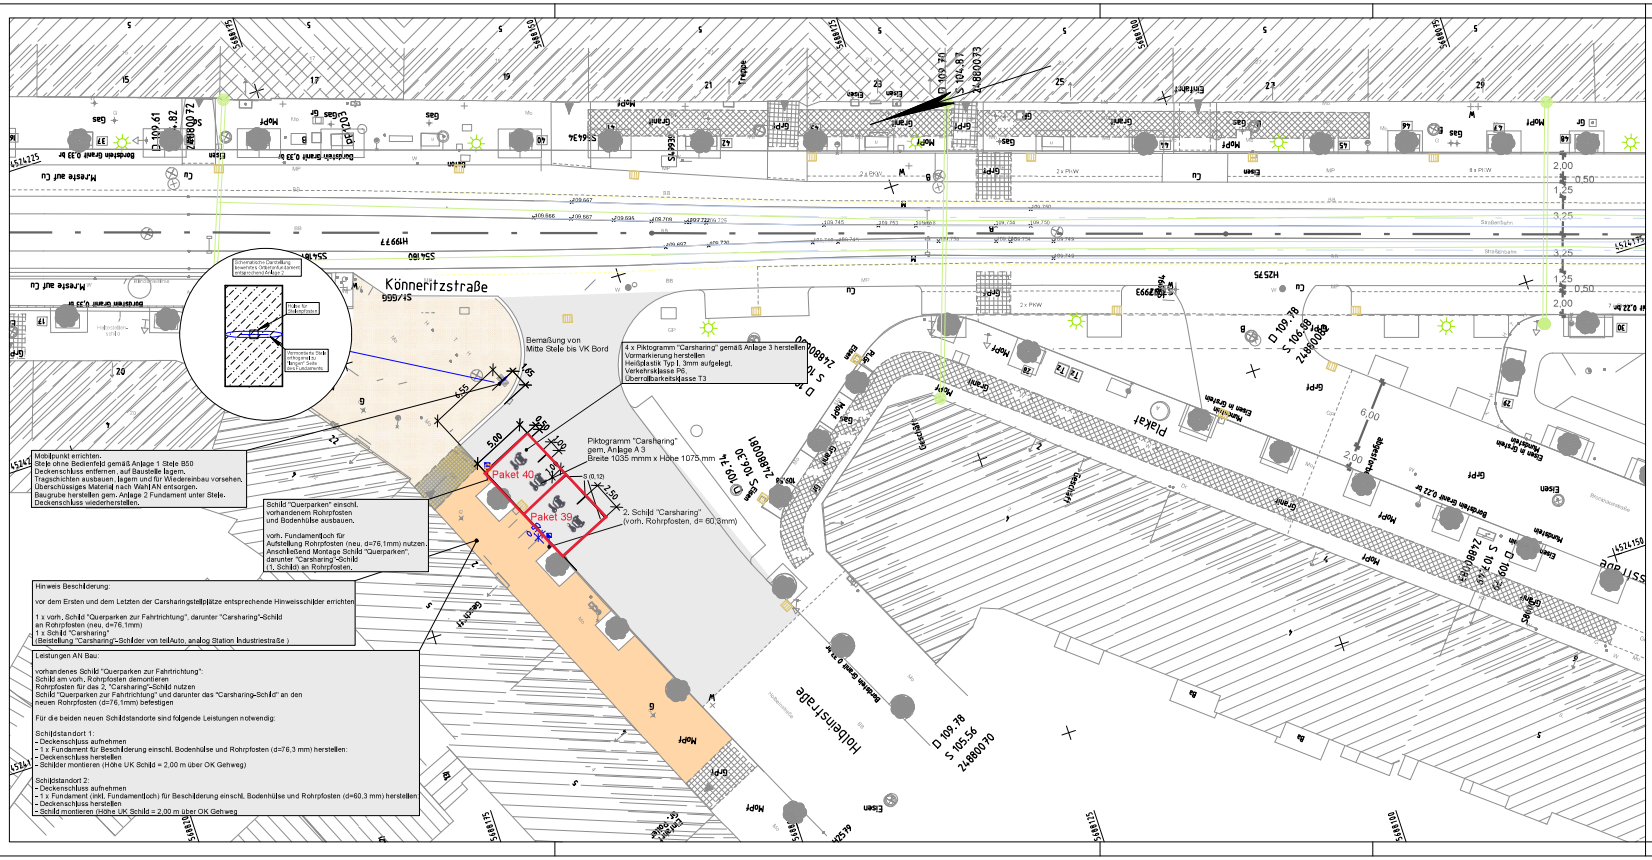

Index	Art der Änderung	Datum	Name

Planungsgrundlage: Stadtkarte und Planungsunterlagen BV Könneritzstraße zwischen Holbein- und Oeserstraße

Lagebezug: GK RD83 Höhenbezug: NN / NHN

[redacted]

Leipziger Verkehrsbetriebe

Bauherr:

Leipziger Verkehrsbetriebe (LVB) GmbH
Georgiring 3
04103 Leipzig

Mobilitätsstationen in der Ausführung "light"
Station Könneritz-/Holbeinstraße und Könneritz-/Industriestraße

Ausführungsplanung	Lageplan 01 Station Holbeinstraße	Maßstab: 1:250
Bauabschnitt:		Unterlage: 01-01-01

Leipziger Verkehrsbetriebe (LVB) GmbH
Postfach 10 09 10
04009 Leipzig

zur Bauausführung freigegeben: Leipzig, den:

CARD-Projekt: P:\ Mobilitätsstationen Könneritzstraße Plotdatei: AP_LP_Mobil_Holbeinstraße.PLT Plotdatum: 16.08.17