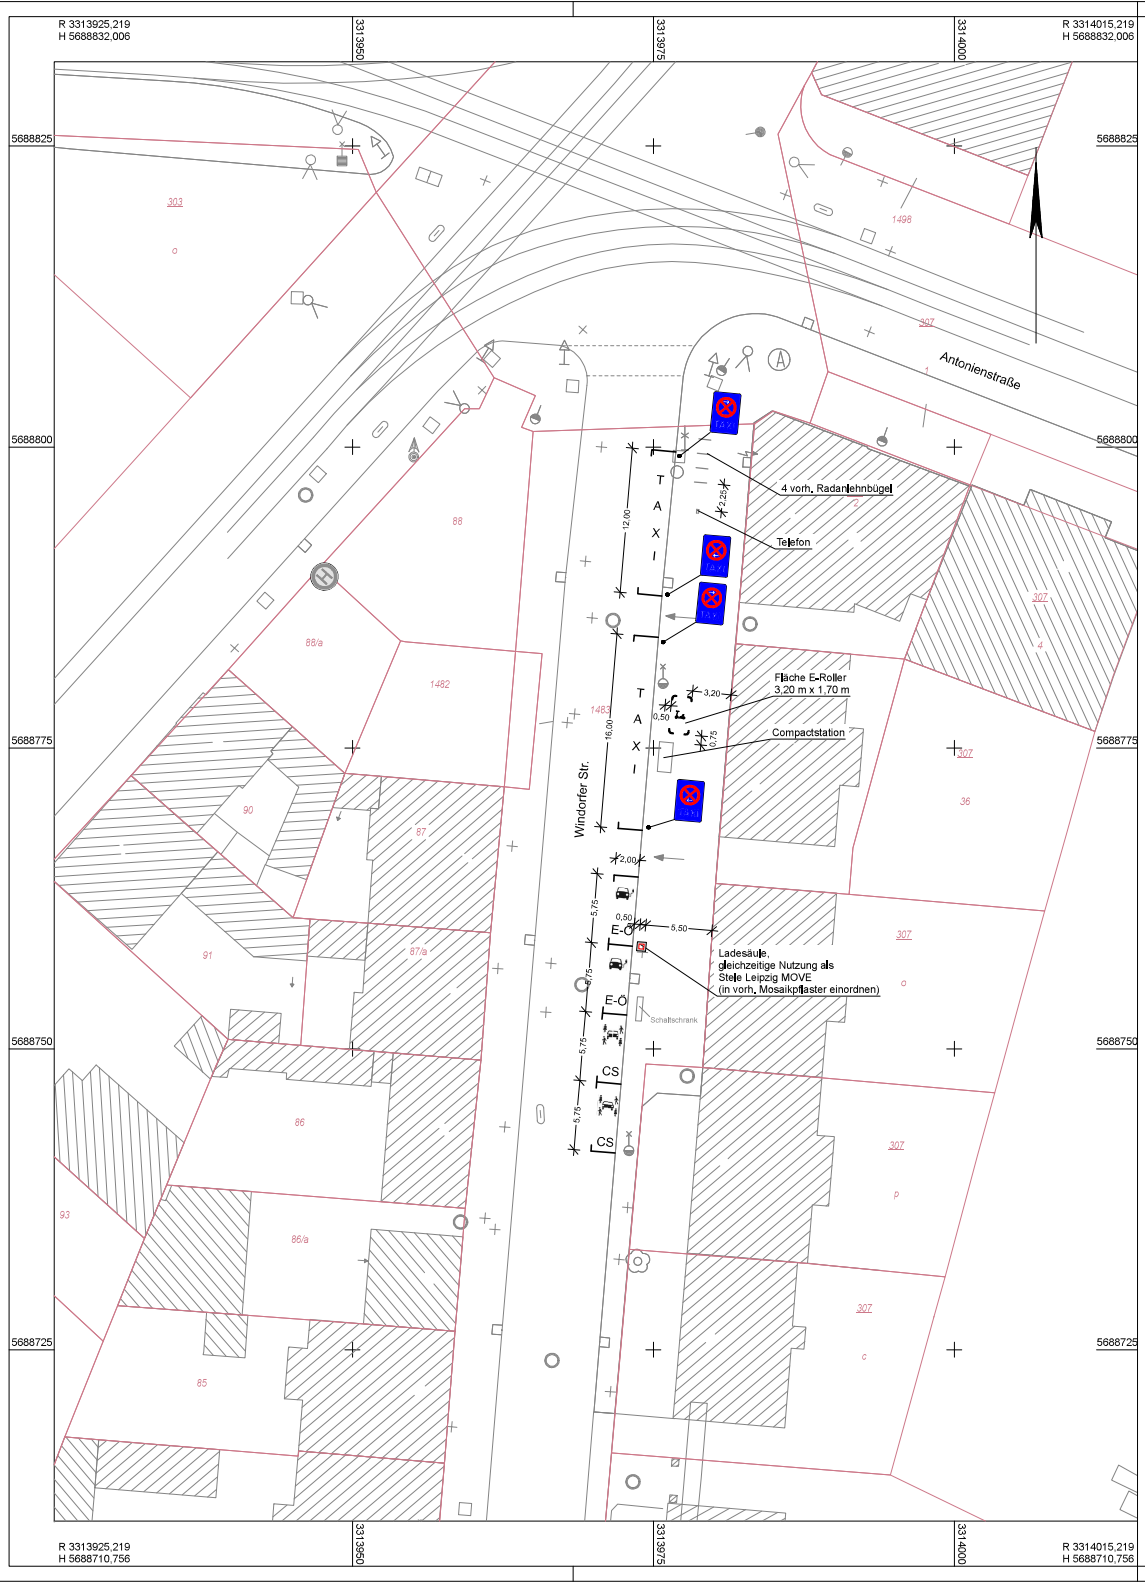

Zeichenerklärung

- CS — gepl. Stellplatz CarSharing-Fahrzeuge
- E-Ö — gepl. E-Stellplatz öffentlich
- E-Roller Abstellplätze
- Ladesäule
- 470 — Flurstücksgrenze / Flurstücksnummer

Nr.	Art der Änderung	Datum	Name

Planungsgrundlage: DSGKL 1000 (Stadtgrundkarte Leipzig)
Lagebezug: ETRS_UTM Zone 33 Höhenbezug: DHHN 2016

Bauherr:
Leipziger Verkehrsbetriebe (LVB) GmbH
Georgiring 3
04103 Leipzig

Neubau von 30 Mobilitätsstationen 2021 / 2022

VORPLANUNG

Lageplan

Standort: Windorfer Straße
Haltestelle: Adler

Maßstab: 1:250

Unterlage: 05 - 05

Abschnitt:

Leipziger Verkehrsbetriebe (LVB) GmbH
Postfach 10 09 10
04009 Leipzig

bestätigt: Leipzig, den: