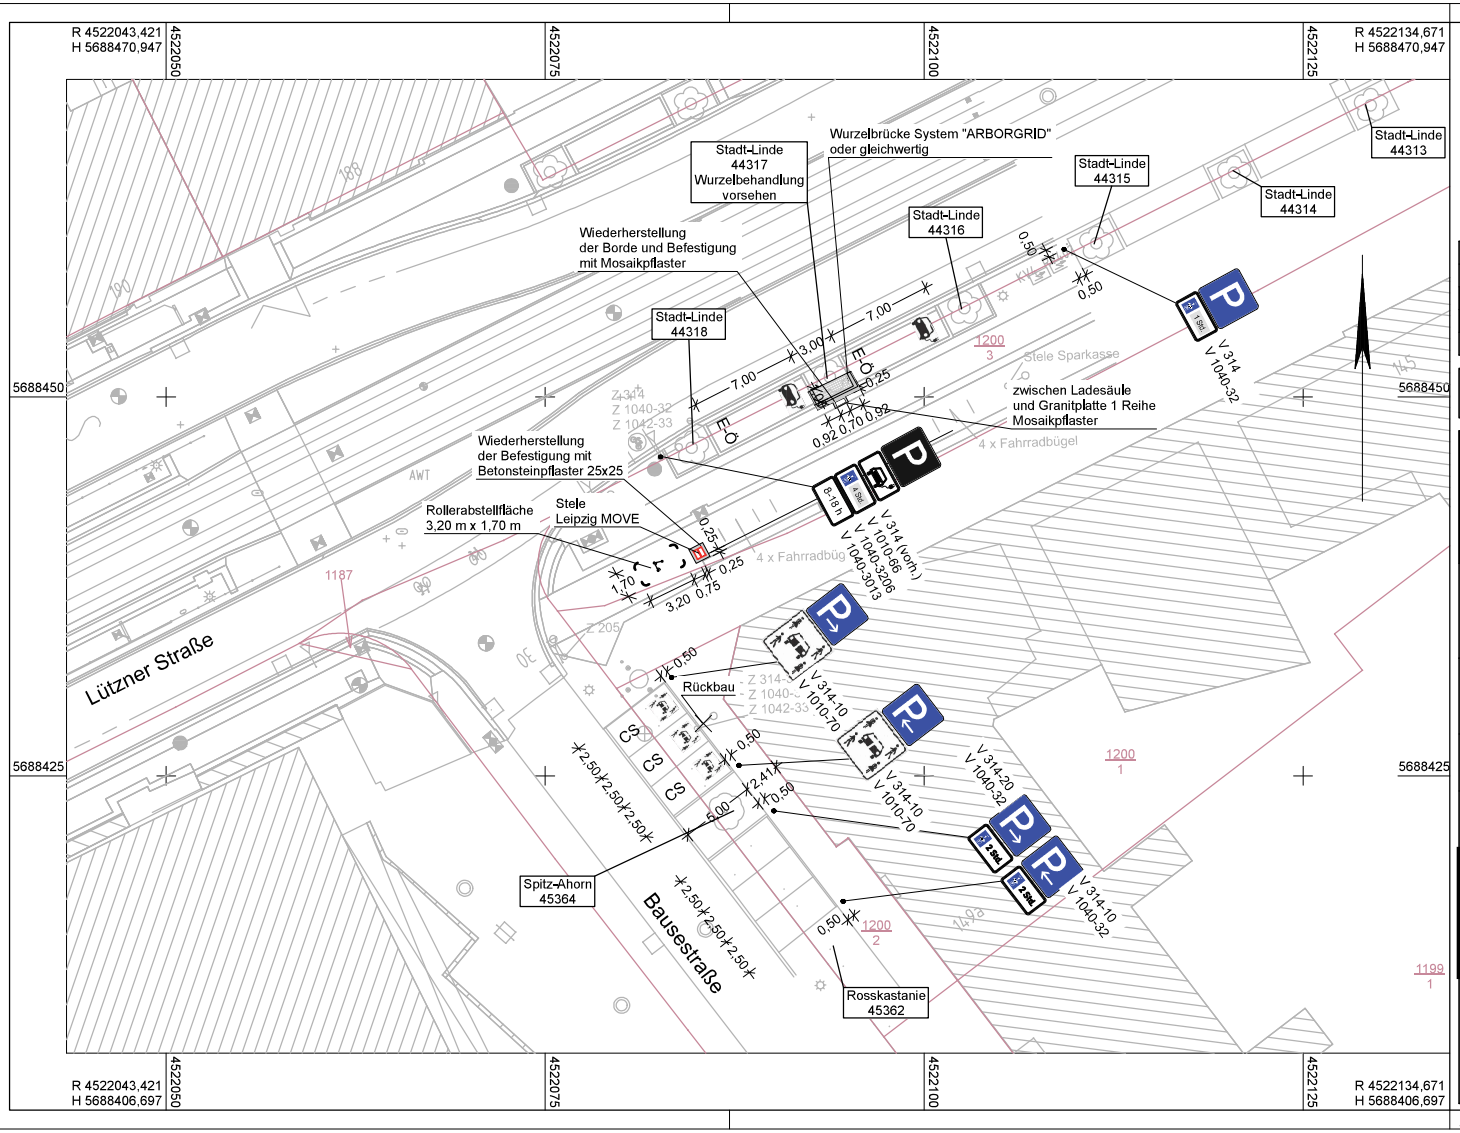

Zeichenerklärung:

- CS — gepl. Stellplatz CarSharing-Fahrzeuge
- E-Ö — gepl. E-Stellplatz öffentlich
- 429 — Flurstücksgrenze / Flurstücksnummer
- gepl. Standort Informationssäule
- Ladesäule
- neue Fahrradanlehnbügel "Leipziger Bügel"
- Wiederherstellung befestigter Flächen
  BB: Asphalt
  Mo: Mosaikpflaster
  BP: Betonsteinpflaster

Nr.	Art der Änderung	Datum	Name

Planungsgrundlage: LVB-Grundkarte und Schlussvermessung von Eurovia VBU GmbH von 04/2015
Lagebezug: RD 83 Höhenbezug: NN / DHHN

Leipziger Verkehrsbetriebe

Bauherr:

Leipziger Verkehrsbetriebe (LVB) GmbH
Georgiring 3
04103 Leipzig

Neubau von 30 Mobilitätsstationen 2021 / 2022

Entwurfsplanung

Abschnitt:

Lageplan

Standort: Bausestraße Straße
Haltestelle: Credestraße

Maßstab: 1:250

Unterlage: 05-09b