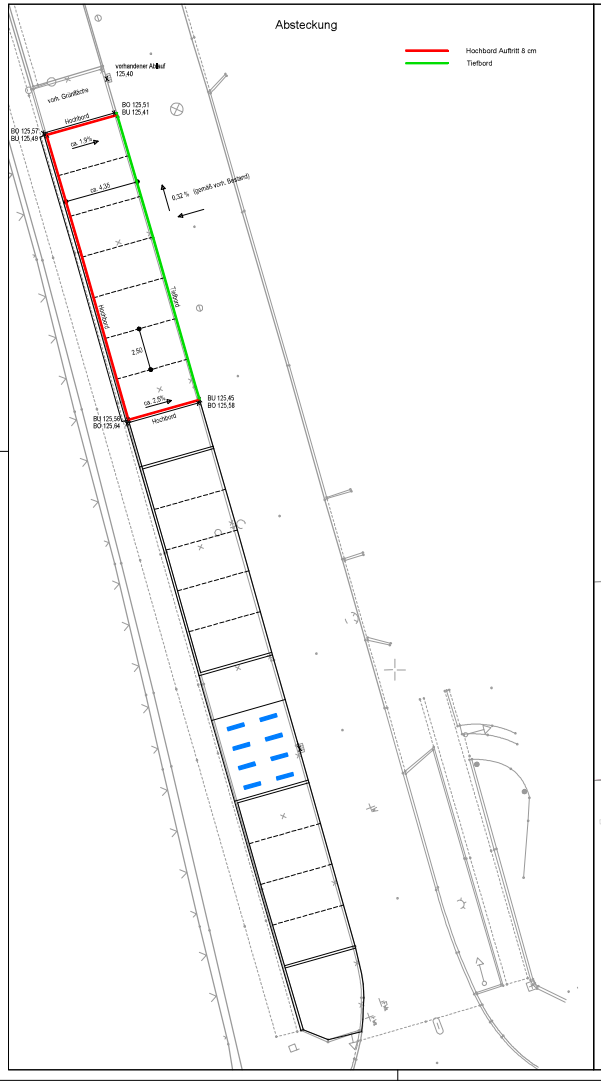

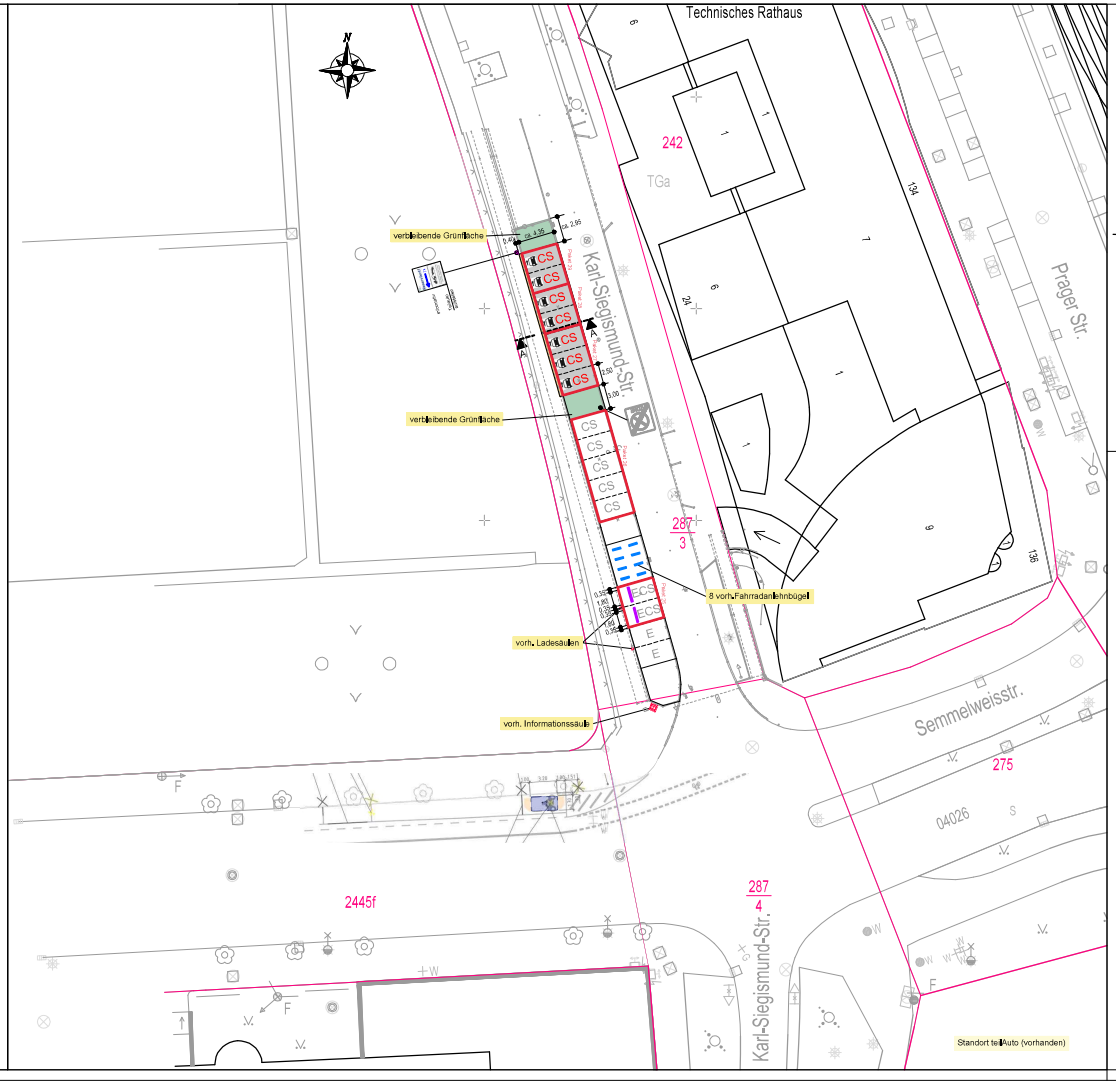

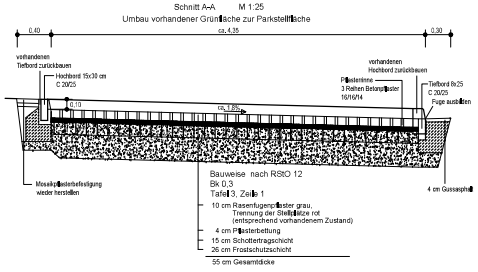

Zeichenerklärung

- neuer Rohrpfosten an HK Gehweg im Randstreifen (Boden)
- CS Ergänzung Stellplatz Teilauto (Befestigung vorh. Grünfläche mit Rasenfugenpflaster) Aufbringen Piktogramm
- Aufbringen von Parkstopps, lichter Abstand ca. 1,5 m von Ladesäule
- Mosaikpflasterbefestigung wieder herstellen
- vorhandene Grünfläche bleibt erhalten
- vorh. Standort Informationssäule
- vorh. Standort Ladesäule
- vorh. Fahrradanlehnbügel "Leipziger Bügel"
- 567a Flurstücksgrenze / Flurstücksnummer

	Scooterfläche 2021 nachträglich hinzugefügt (Roller Paket 1)		
Nr.	Art der Änderung	Datum	Name

[redacted]

Bauherr:

Leipziger Verkehrsbetriebe

Leipziger Verkehrsbetriebe (LVB) GmbH
Georgring 3
04103 Leipzig

"Leipzig mobil" - neue Wege zur öffentlichen Mobilität
Erweiterung Standort 11

Ausführungsplanung	Lageplan Standort 11: Semmelweisstraße Haltestelle: Technisches Rathaus	Maßstab: 1 : 250
Bauabschnitt:		Unterlage: 5.11

Leipziger Verkehrsbetriebe (LVB) GmbH
Postfach 10 09 10
04009 Leipzig

bestätigt: Leipzig, den: