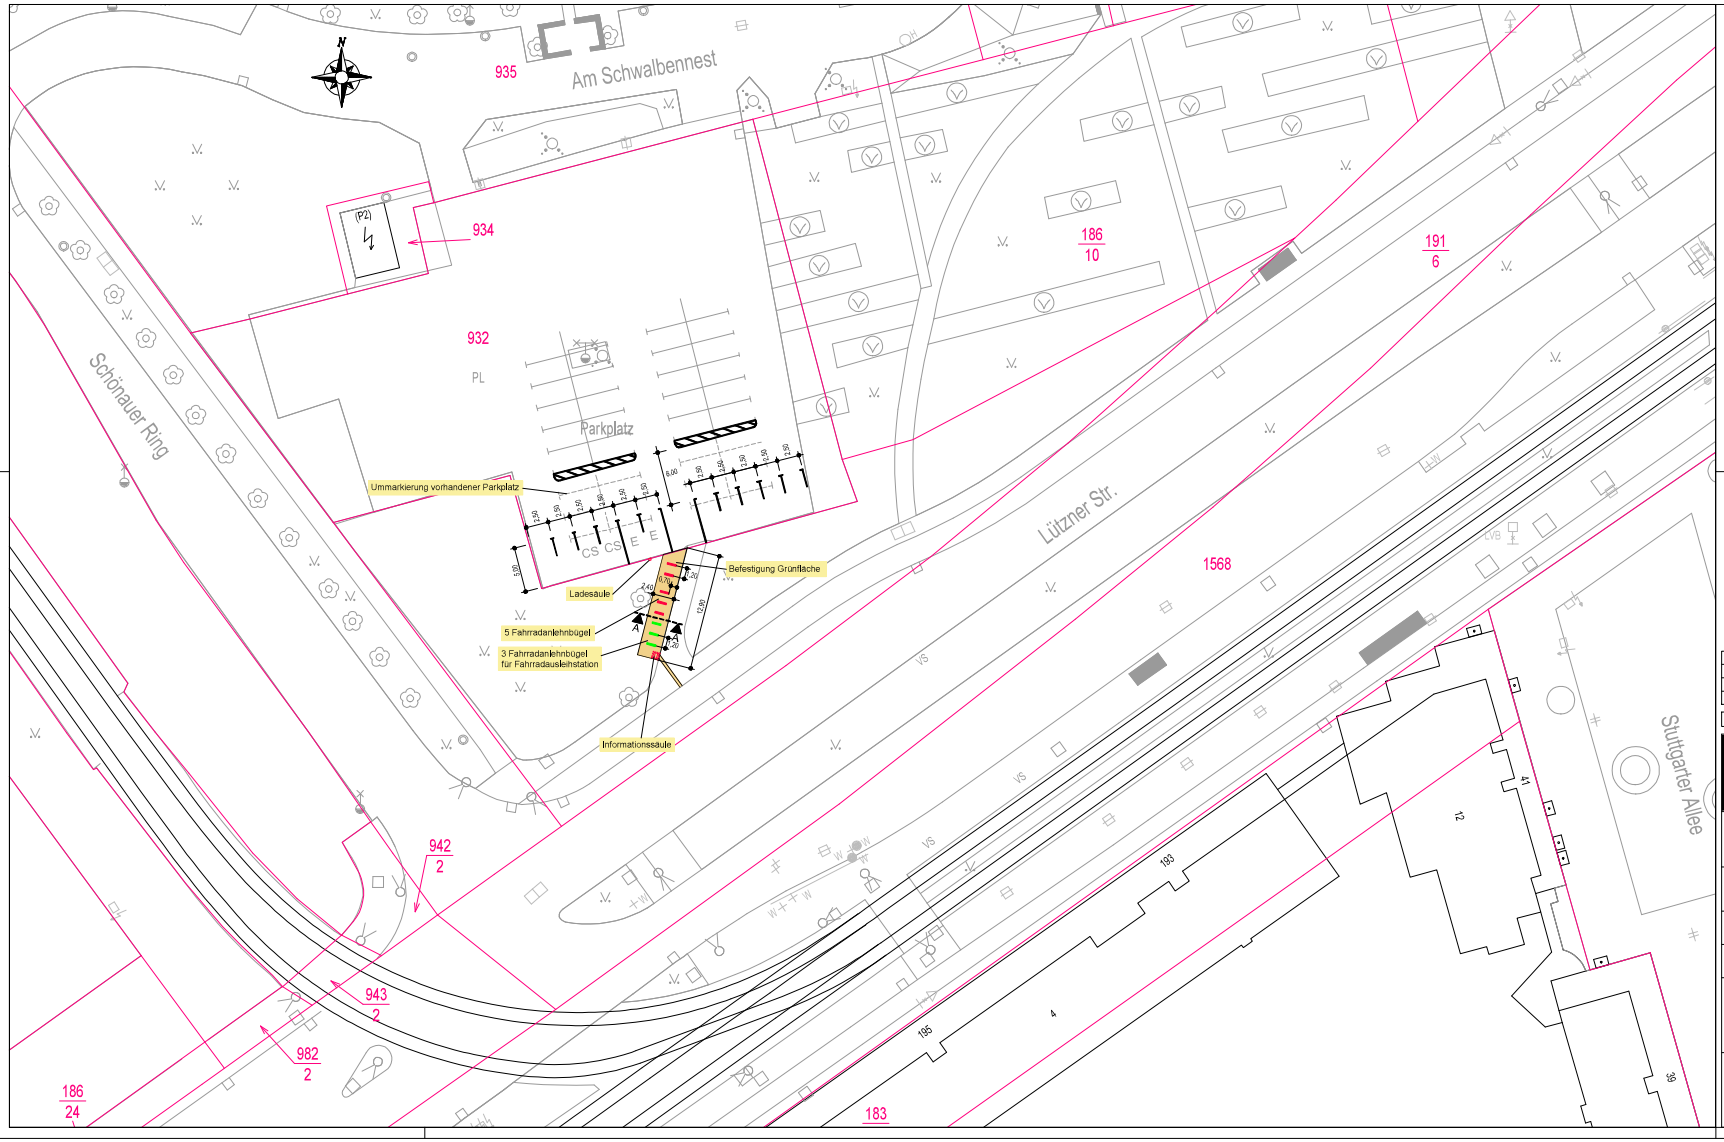

Zeichenerklärung

- Befestigung Grünfläche für Fahrradausleihstation
- CS — geplanter Stellplatz CarSharing-Fahrzeuge
- E — geplanter Stellplatz Elektro-Fahrzeuge
- geplanter Standort Informationssäule
- geplanter Standort Ladesäule
- neue Fahrradanlehnbügel "Leipziger Bügel" für Ausleihstation
- neue Fahrradanlehnbügel "Leipziger Bügel"
- Blindenleitstreifen
- 567a — Flurstücksgrenze / Flurstücksnummer

Schnitt A–A M 1:25
Befestigung der Grünfläche

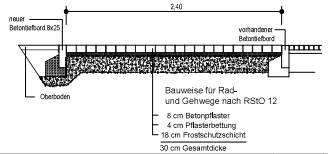

Nr.	Art der Änderung	Datum	Name

Lagebezug: Höhenbezug:

[redacted]

Bauherr: Leipziger Verkehrsbetriebe (LVB) GmbH
Georgiring 3
04103 Leipzig

"Leipzig mobil"- neue Wege zur öffentlichen Mobilität
Realisierung von Mobilitätsstationen

Ausführungsplanung	Lageplan Standort 46: Lützner Straße/ Schönauer Ring Haltestelle: Schönauer Ring	Maßstab: 1 : 250
Bauabschnitt:		Unterlage: 5.46

Leipziger Verkehrsbetriebe (LVB) GmbH
Postfach 10 09 10
04009 Leipzig

gesehen: Leipzig, den:

genehmigt: Leipzig, den: