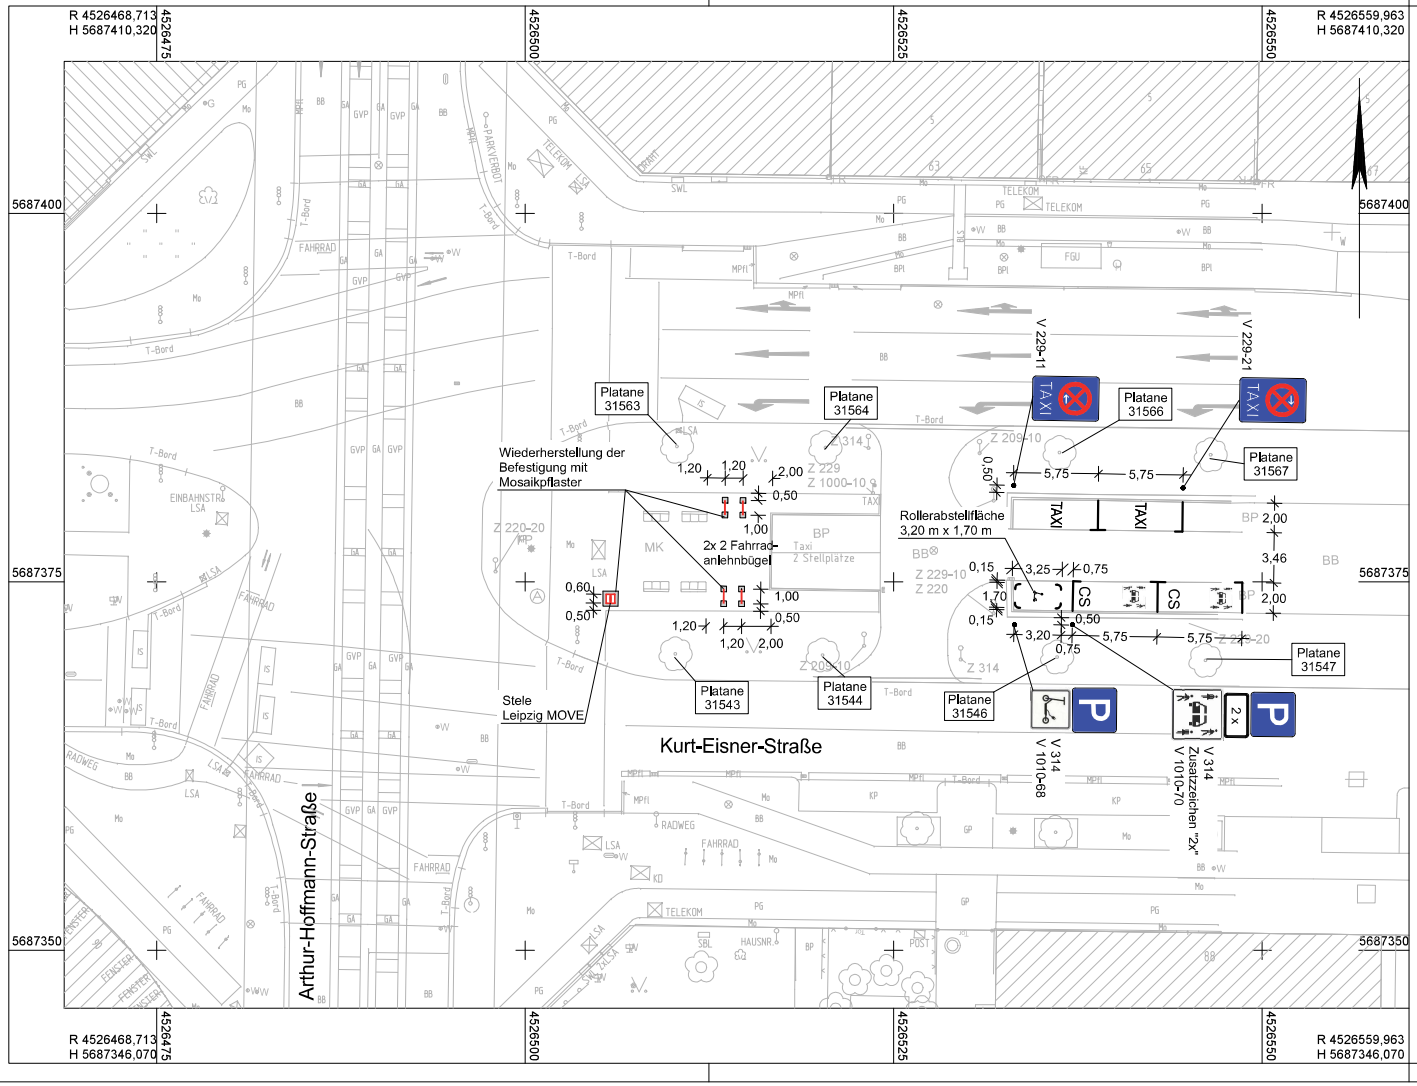

Zeichenerklärung:

CS	gepl. Stellplatz CarSharing-Fahrzeuge
E-Ö	gepl. E-Stellplatz öffentlich
429	Flurstücksgrenze / Flurstücksnummer
	gepl. Standort Informationssäule
	Ladesäule
	neue Fahrradanlehnbügel "Leipziger Bügel"
	Wiederherstellung befestigter Flächen BB: Asphalt Mo: Mosaikpflaster BP: Betonsteinpflaster

Nr.	Art der Änderung	Datum	Name

Planungsgrundlage LVB-Grundkarte und Entwurfsvermessung von Firma Geometrik vom 29.01.2015
Lagebezug: RD 83 Höhenbezug: DHHN 92

[redacted]

Leipziger Verkehrsbetriebe

Bauherr:

Leipziger Verkehrsbetriebe (LVB) GmbH
Georgiring 3
04103 Leipzig

Neubau von 30 Mobilitätsstationen 2021 / 2022

Entwurfsplanung	Lageplan	Maßstab: 1:250
Abschnitt:	Standort: Kurt-Eisner-Straße Haltestelle: Kurt-Eisner- / A.-Hoffmann-Str.	Unterlage: 05-01a

[redacted]

Projekt: Mob-Stationen_Vergabe Objekt: LP_Kurt-Eisner_A-H-S (LP_Kurt-Eisner_A-H-S.PLT) 60,7 cm x 31,3 cm = 0,190 m²