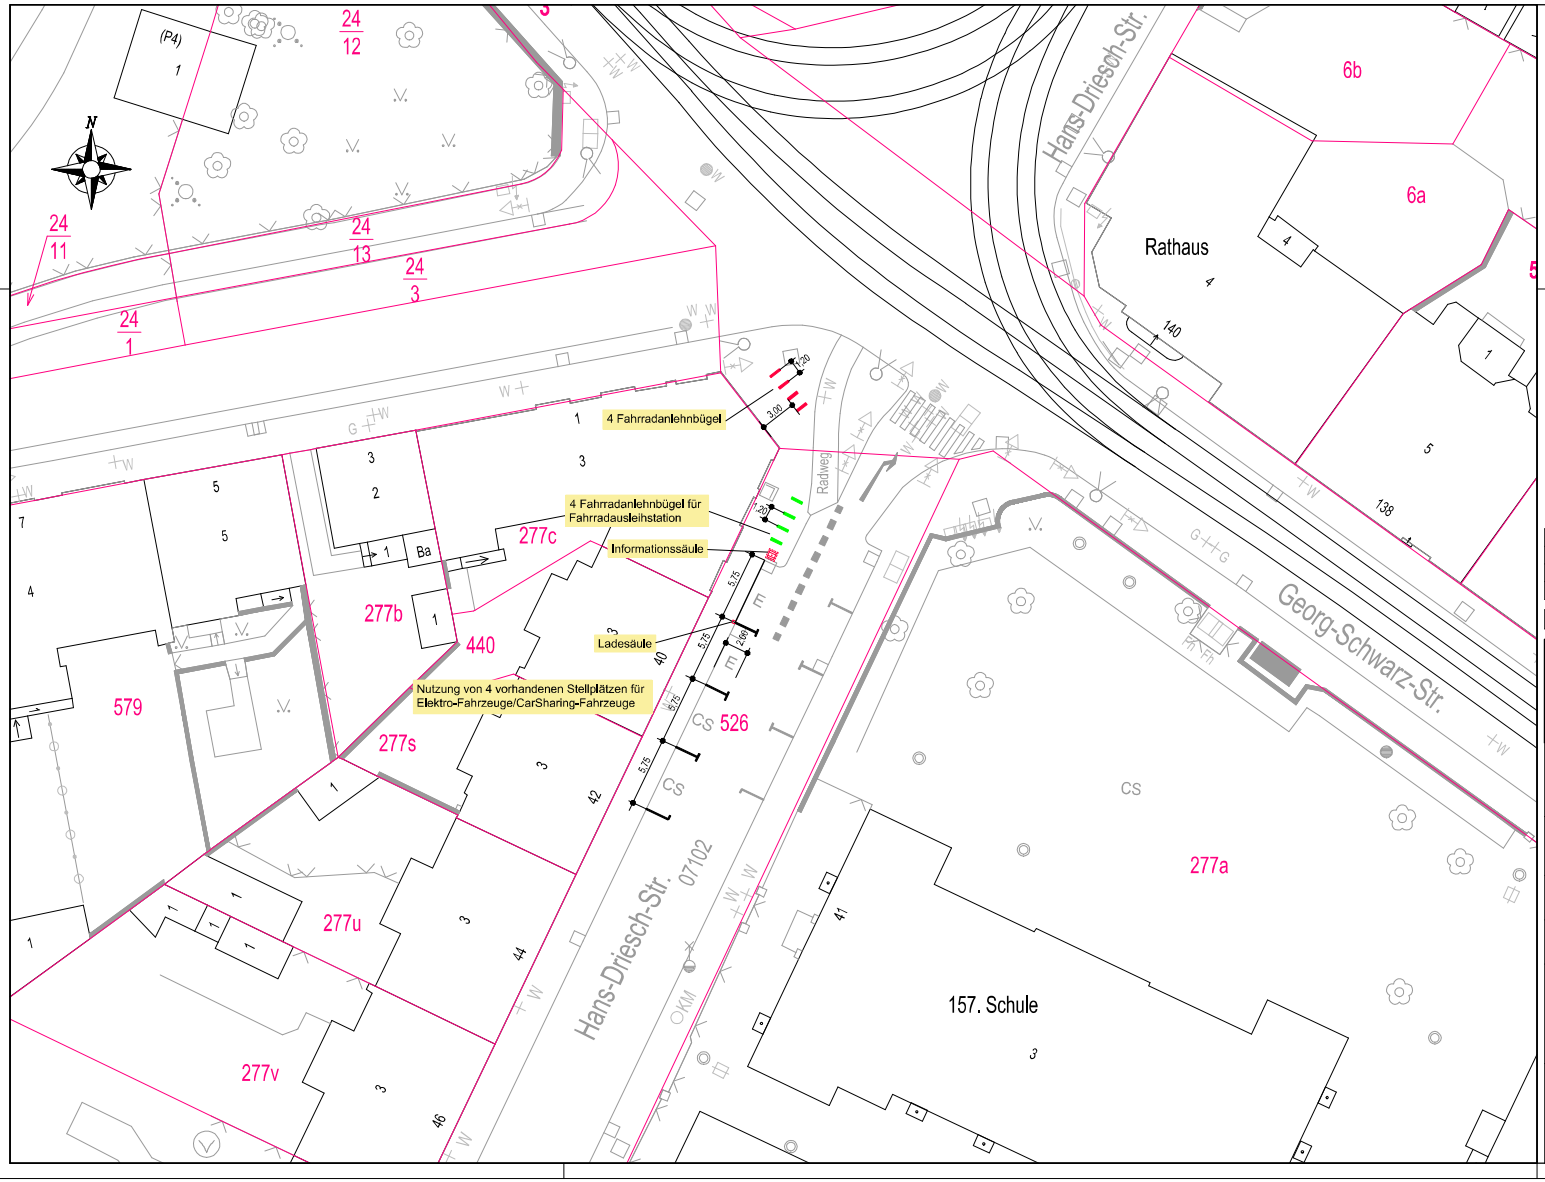

Zeichenerklärung

- CS — geplanter Stellplatz CarSharing-Fahrzeuge
- E — geplanter Stellplatz Elektro-Fahrzeuge
- geplanter Standort Informationssäule
- geplanter Standort Ladesäule
- neue Fahrradanlehnbügel "Leipziger Bügel" für Ausleihstation
- neue Fahrradanlehnbügel "Leipziger Bügel"
- 567a — Flurstücksgrenze / Flurstücksnummer

Nr.	Art der Änderung	Datum	Name

Lagebezug: Höhenbezug:

Leipziger Verkehrsbetriebe (LVB) GmbH
Georgiring 3
04103 Leipzig
Bauherr:

"Leipzig mobil"- neue Wege zur öffentlichen Mobilität
Realisierung von Mobilitätsstationen

Ausführungsplanung

Lageplan
Standort 42: G.-Schwarz-/ H.-Driesch-Str.
Haltestelle: Rathaus Leutzsch

Maßstab: 1 : 250

Unterlage: 5.42

Bauabschnitt:

Leipziger Verkehrsbetriebe (LVB) GmbH
Postfach 10 09 10
04009 Leipzig

gesehen: Leipzig, den:

genehmigt: Leipzig, den: