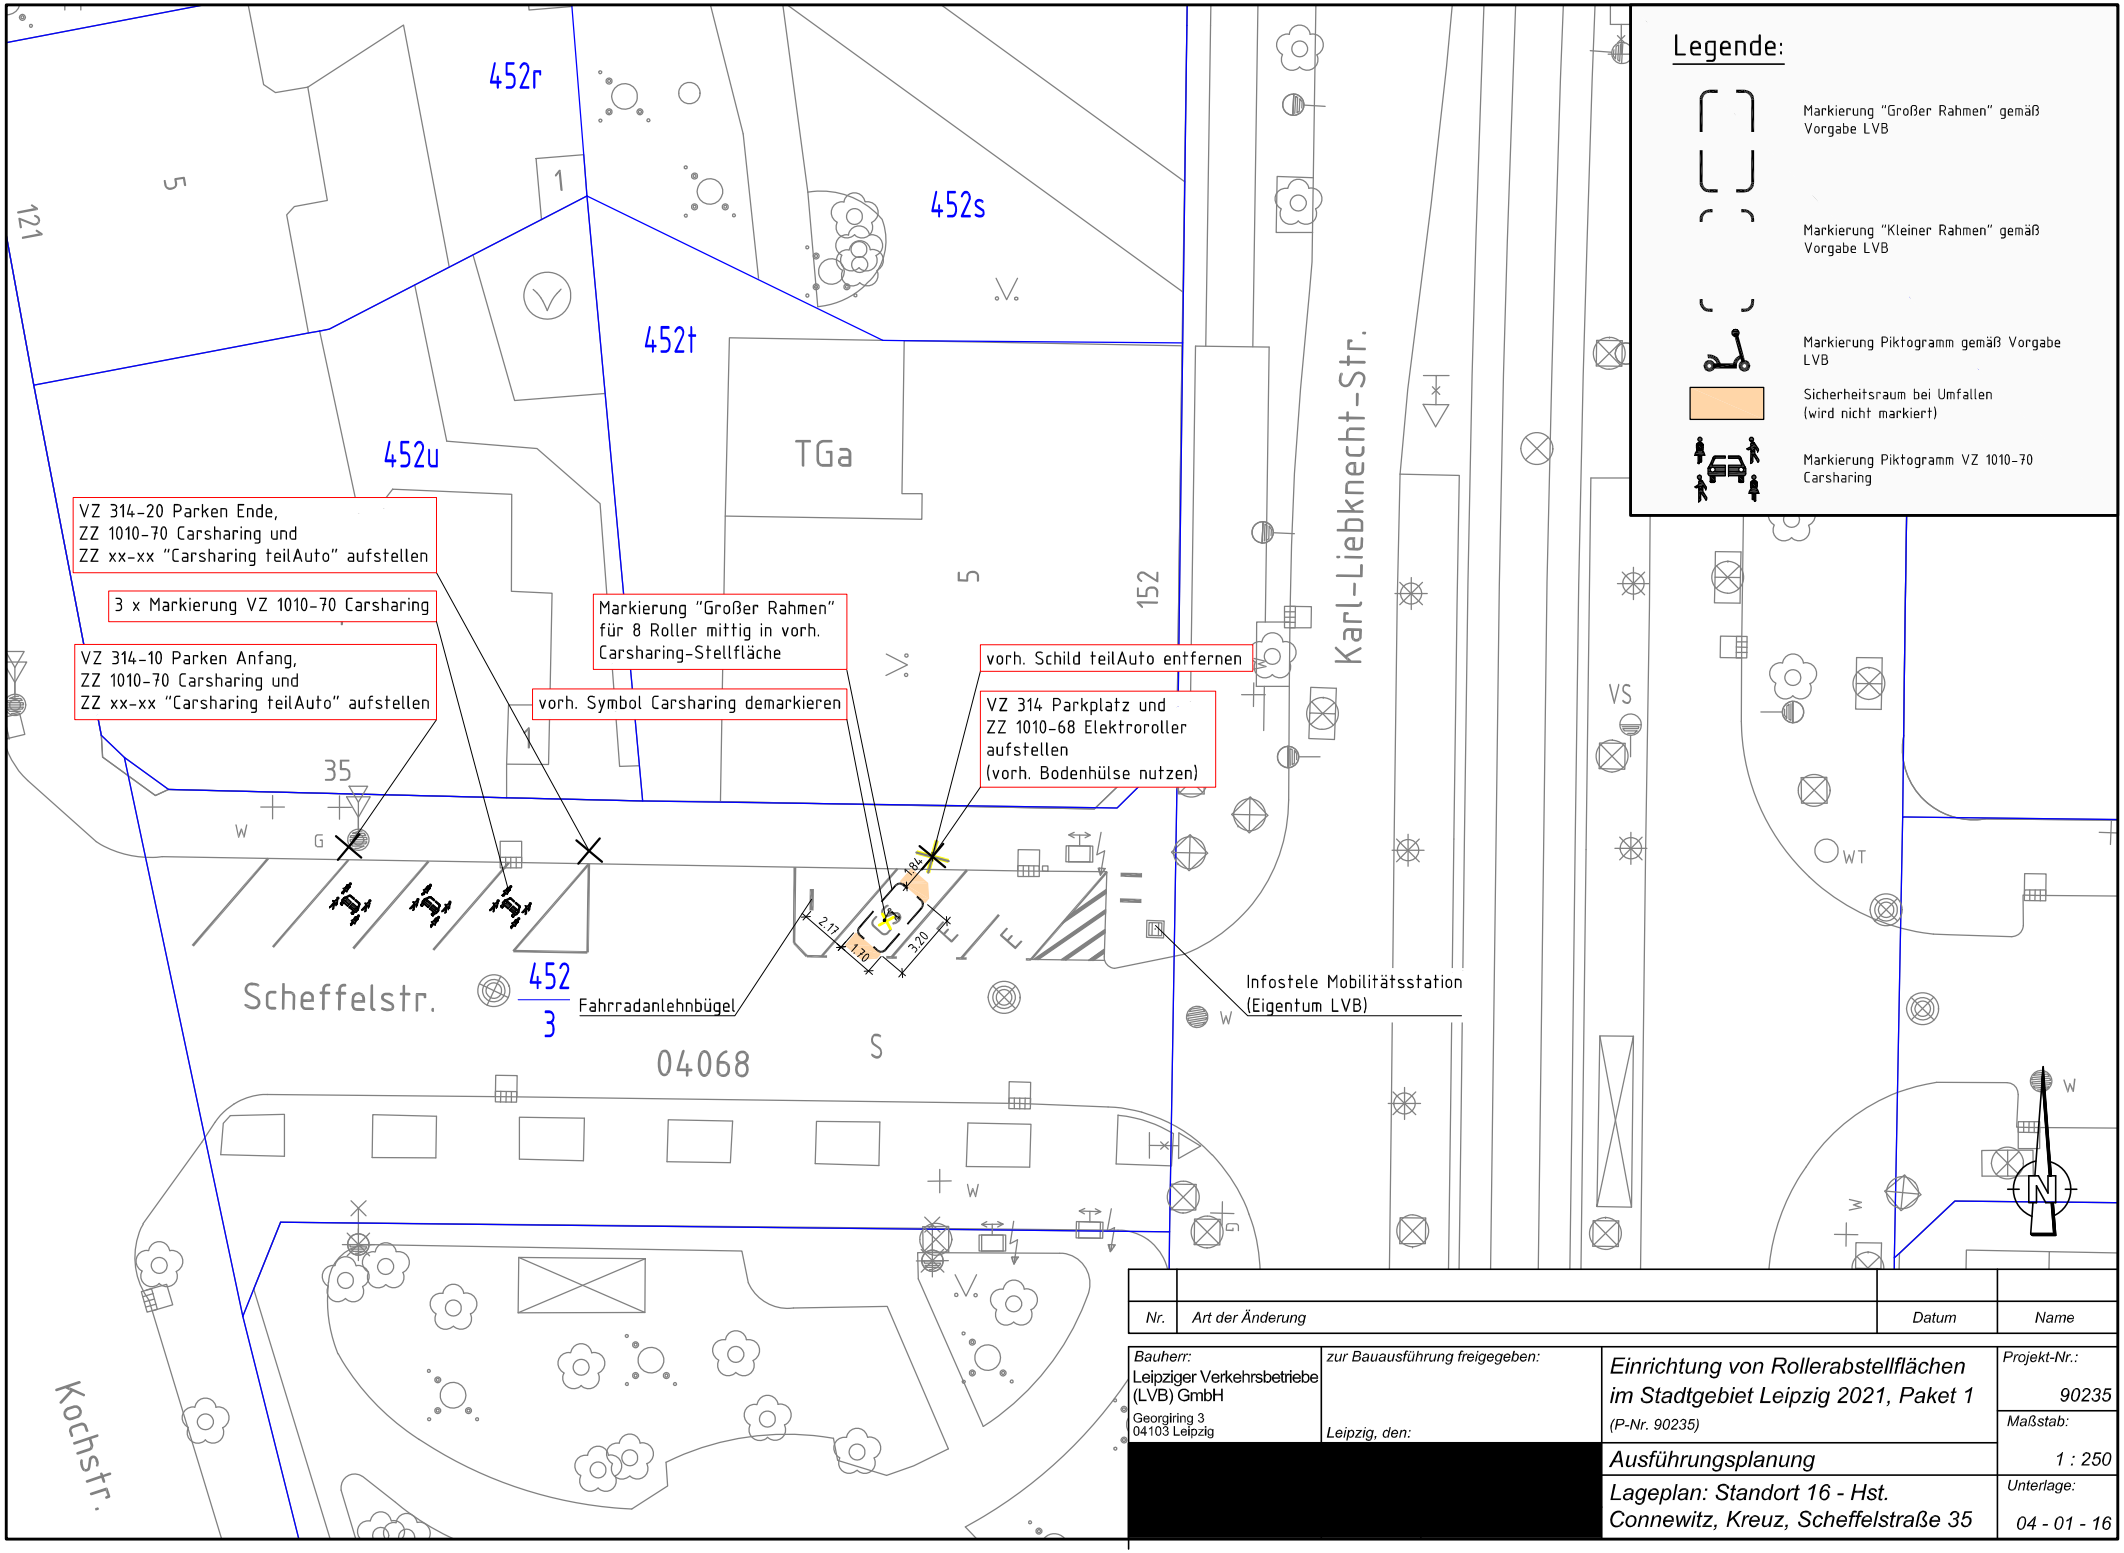

Nr.	Art der Änderung	Datum	Name

Bauherr: Leipziger Verkehrsbetriebe (LVB) GmbH, Georgiring 3, 04103 Leipzig	zur Bauausführung freigegeben: Leipzig, den:	Einrichtung von Rollerabstellflächen im Stadtgebiet Leipzig 2021, Paket 1 (P-Nr. 90235)	Projekt-Nr.: 90235
		Ausführungsplanung	Maßstab: 1 : 250
		Lageplan: Standort 16 - Hst. Connewitz, Kreuz, Scheffelstraße 35	Unterlage: 04 - 01 - 16