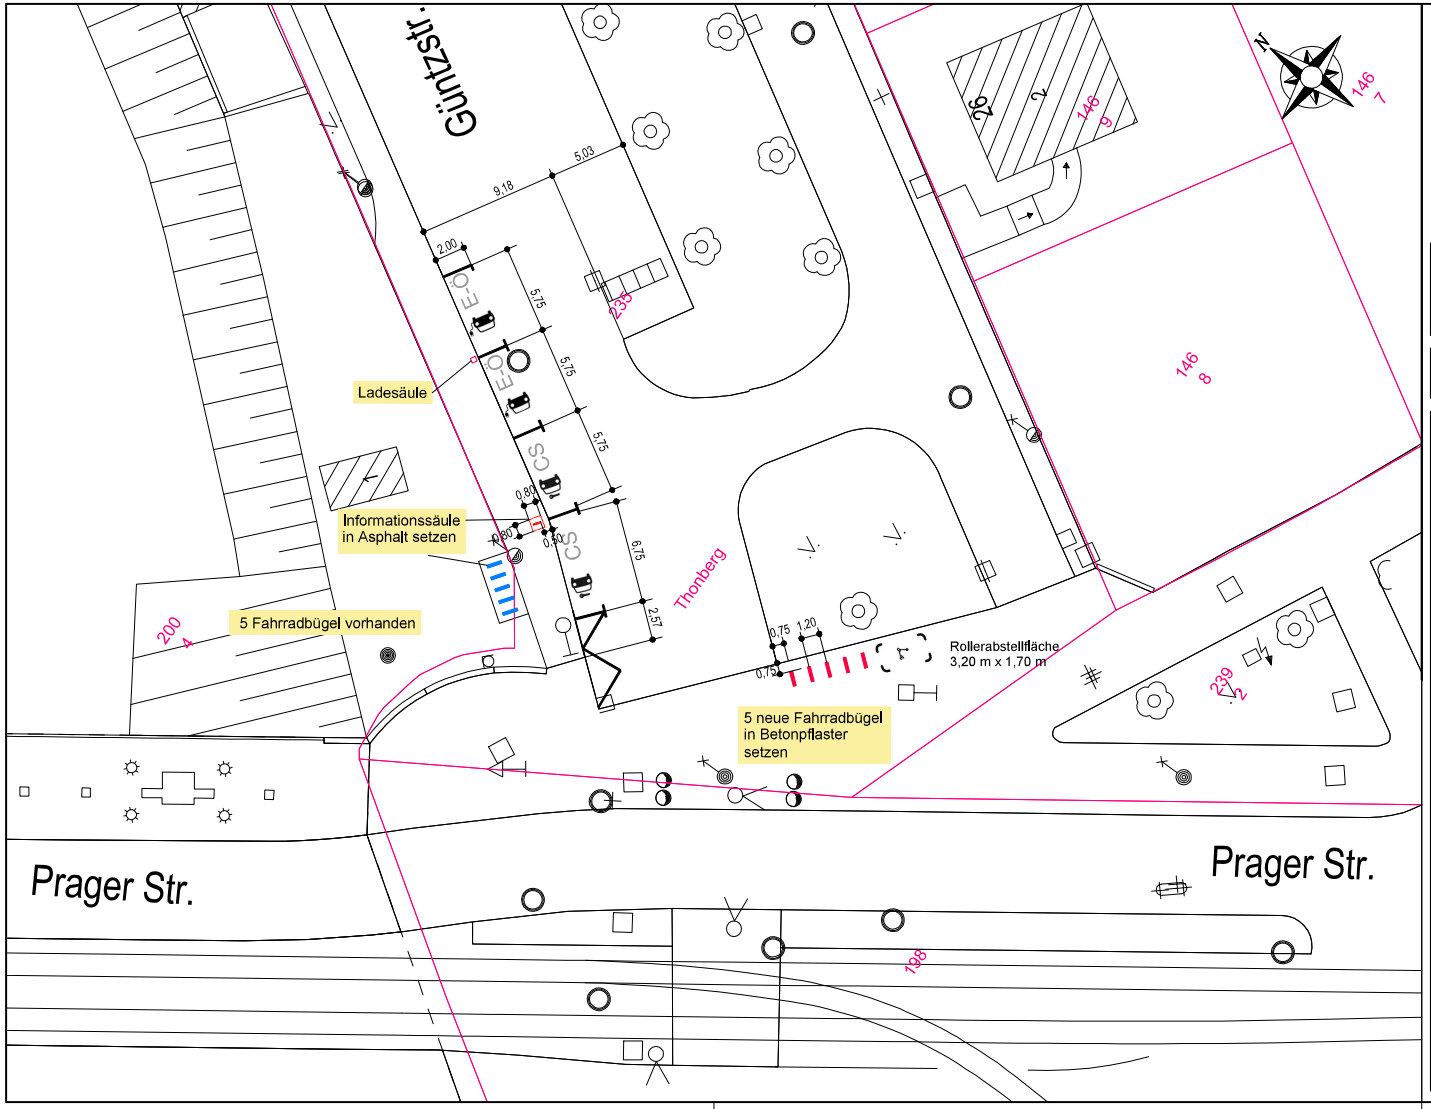

Zeichenerklärung

- CS / E-Ö — geplanter Stellplatz CarSharing-Fahrzeuge
- E-Ö — geplanter E-Stellplatz öffentlich
- geplanter Standort Informationssäule
- neue Fahrradanlehnbügel "Leipziger Bügel"
- vorhandene Fahrradbügel "Leipziger Bügel"
- 235 — Flurstücksgrenze / Flurstücksnummer

Nr.	Art der Änderung	Datum	Name

Planungsgrundlage
Lagebezug: ETRS Höhenbezug: DHHN 92

Leipziger Verkehrsbetriebe

Bauherr:
Leipziger Verkehrsbetriebe (LVB) GmbH
Georgiring 3
04103 Leipzig

Neubau von 30 Mobilitätsstationen 2021 / 2021

Ausführungsplanung

Lageplan
Standort: Güntzstraße
Haltestelle: S-Bf. Völkerschlachtdenkmal

Maßstab: 1:250

Unterlage: 05-12a

Abschnitt: