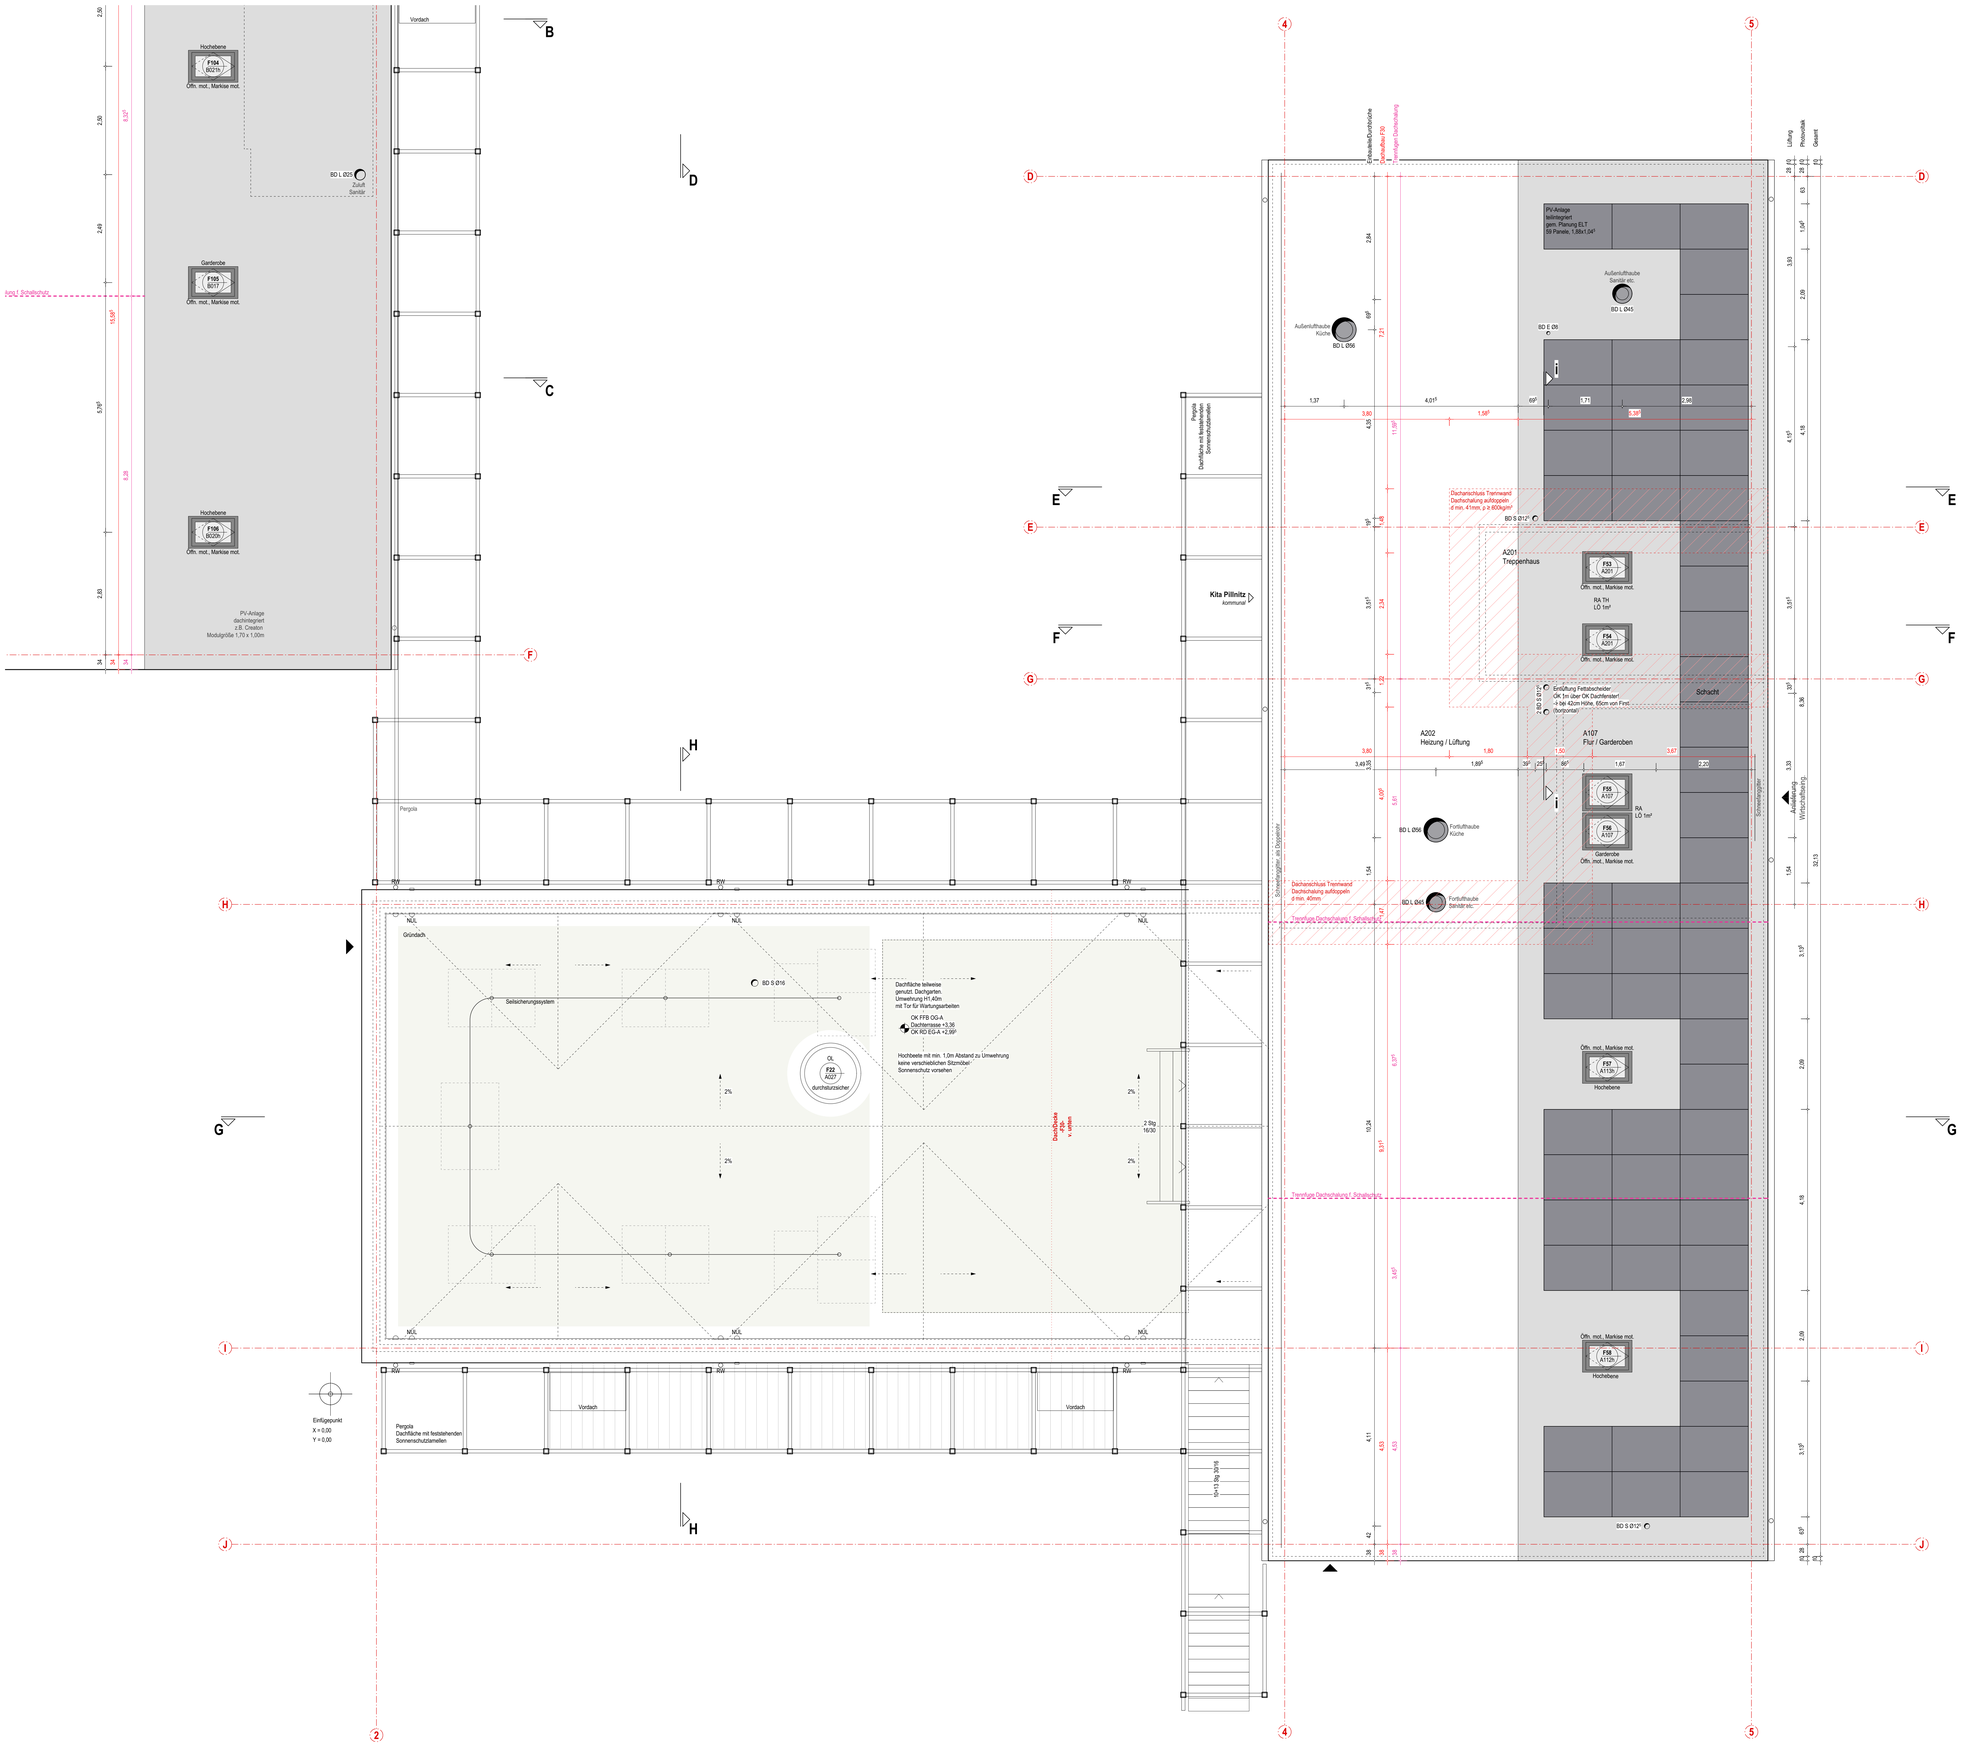

LEGENDE

- Achsen
- Mauerwerk
- Stahlbeton
- Massivholz / FSH Buche
- Dämmung Hölzfaser / MWo A1
- Wanddurchbruch
- Wanddurchbruch über geschnittenen Öffnungen
- Wandschlitz, BxTxH
- Bodendurchbruch
- Deckendurchbruch
- Unterzug
- verdeckte Bauteilkante
- KB H (H10 RA+ +70
- 2 3 6T Sockelgeschoß 1.U. 2.U.
- A B C D
- 60 Wandkopf mit Schallschutz-Elastomerlager, Angabe q_{d} [kN/m]

Deckenspiegel

- Rohdecke Holz od. Stahlbeton
- Unterhangdecke Gipskarton
- Unterhangdecke, Holzprofile, Akustik

Raumstempel

Nr.	A201
Bez.	Treppenhaus
A	38.2m²
U	31.53m
RH	2.94 / 3.24
p	5.0 / 4.0

Raum-Nr
Raum-Bezeichnung
Fläche in m²
Umfang in m
Raumhöhe ab OKFFB, Kürzerung s. u.
Verkehrslast:
Flächenlast in kN/m² / Punktlast in kN

Raumhöhe:

3.01.	UKRD, keine UHD
2.80/3.01	UKRD tieferer Bereich / UKD höherer Bereich
2.80-3.01	geneigte Decke: UK Tiefpkt - Hochpkt Decke
2.80 (3.01)	UKUHD (UKRD)

Änderung im Bezug auf vorhergehenden Planstand

- ± 0.00 OKFFB Höhenkote Grundriss Oberkante Fertigfußboden
- ± 0.00 OKFFB Höhenkote Schnitt Oberkante Fertigfußboden

Materialstempel

Wand 1 / Decke / Boden / Wand 3 / Wand 4 / Wand 2 — Ausgewiesen werden die Materialien der Oberflächen.

Abkürzungen

BRH	Brüstungshöhe ab OK FFB
LB	Lichte Breite
NA	Notausgang
UZ 20/30	Unterzug b=20cm, h=30cm (Höhe unter UKRD)
WD	Wanddurchbruch
BD	Bodendurchbruch
DD	Deckendurchbruch
UKRD	Unterkante Rohdecke
UHD	Unterhangdecke
OKFFB	Oberkante Fertigfußboden
OKRD	Oberkante Rohfußboden

HINWEISE

- Bemaßung BD / WD in separatem Plan.
- DD s. BD in darüberliegendem Geschoss.

Höhenbezug: OK FFB 0.00 = 116.65 m (Bezugsystem DHHN2016)

Index	Änderung	Datum	Gez.
A	Dachdurchführungen Lüftung, Trennwandanschlüsse	08.05.24	MF

Zeichnungscode

Landeshauptstadt Dresden
Amt für Hochbau und Immobilienverwaltung
PF 120020 01001 Dresden Tel. 488 38 24 Fax 488 38 17

Übersichtsplan

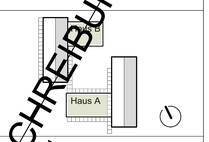

Projekt
HI.5512712 - Kita Dresden-Pillnitz
Lohmener Straße 8, 01326 Dresden - Pillnitz
Ersatzneubau Kita

Standortverwalter
Eigenbetrieb Kindertageseinrichtungen Dresden

Planungsphase
5 - Ausführungsplanung

Architekten

Datum Unterschrift

Inhaltliche Koordinierung ist erfolgt mit:

Fachplaner Statik	Fachplaner Haustechnik	Fachplaner ELT	Fachplaner Außenanlagen

Darstellung
Dachaufsicht
Haus A

DWG- Dateiname	1271_000_5_A_DA_5.1.13, 5.1.22.dwg
Maßstab 1:50	Datum 29.02.2024
Gez. MF	Projekt-Nr. HI.5512712
BI.- Größe DIN A0	BI.-Nr. A 5.1.13_A

NUR ZUR AUSSCHREIBUNG
VOM 20.08.2024