


A-N: HAUS A, Ansicht von Norden

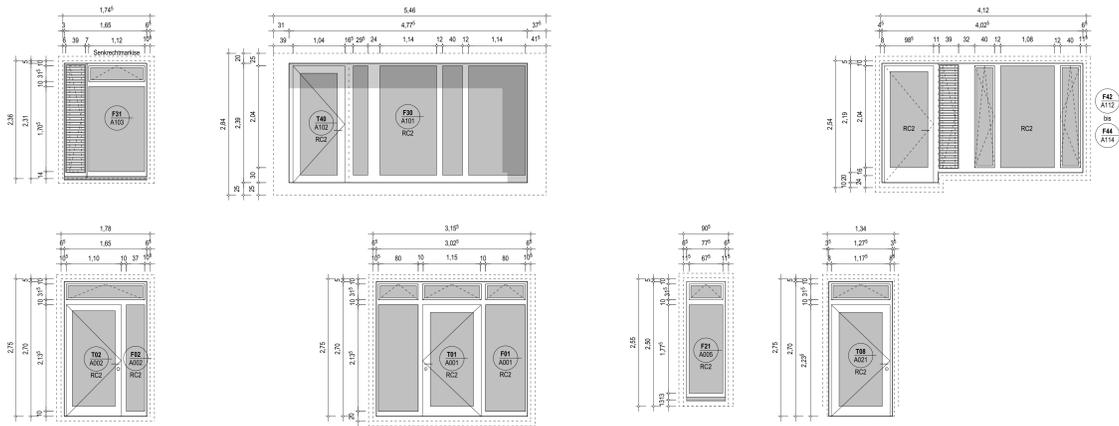


A-W: HAUS A, Ansicht von Westen

Höhenbezug OK FFB 0.00 = 116.65 m (Bezugssystem DHHN2016)

Index Änderung Datum Gez.

Zeichnungscode

Landeshauptstadt Dresden
 Dresden, Amt für Hochbau und Immobilienverwaltung
 PF 120020 01001 Dresden Tel. 488 38 17 Fax 488 38 17

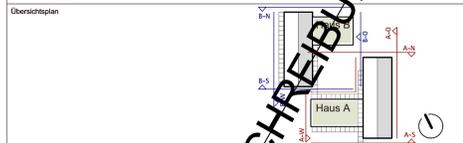

Projekt HI.5512712 - Kita Dresden
 Lohmener Straße 8, 01326 Dresden
 Ersatzneubau Kita

Standortverwalter Eigenbetrieb Kindertageseinrichtungen Dresden

Planungsphase 5 - Ausführungsplanung

Architekten

Datum
 Inhaltliche Koordinaten sind erfolgt mit:
 Fachplaner Statik Fachplaner Haustechnik Fachplaner ELT Fachplaner Außenanlagen

Darstellung Ansichten Haus A Nord | West
 DWG-Dateiname 1271_000_5_A_AN1_5.3.00.dwg
 Maßstab 1:50 Datum 29.02.2024
 Gez. MF Projekt-Nr. HI.5512712
 Bl.-Größe Bl.-Nr. A 5.3.01