
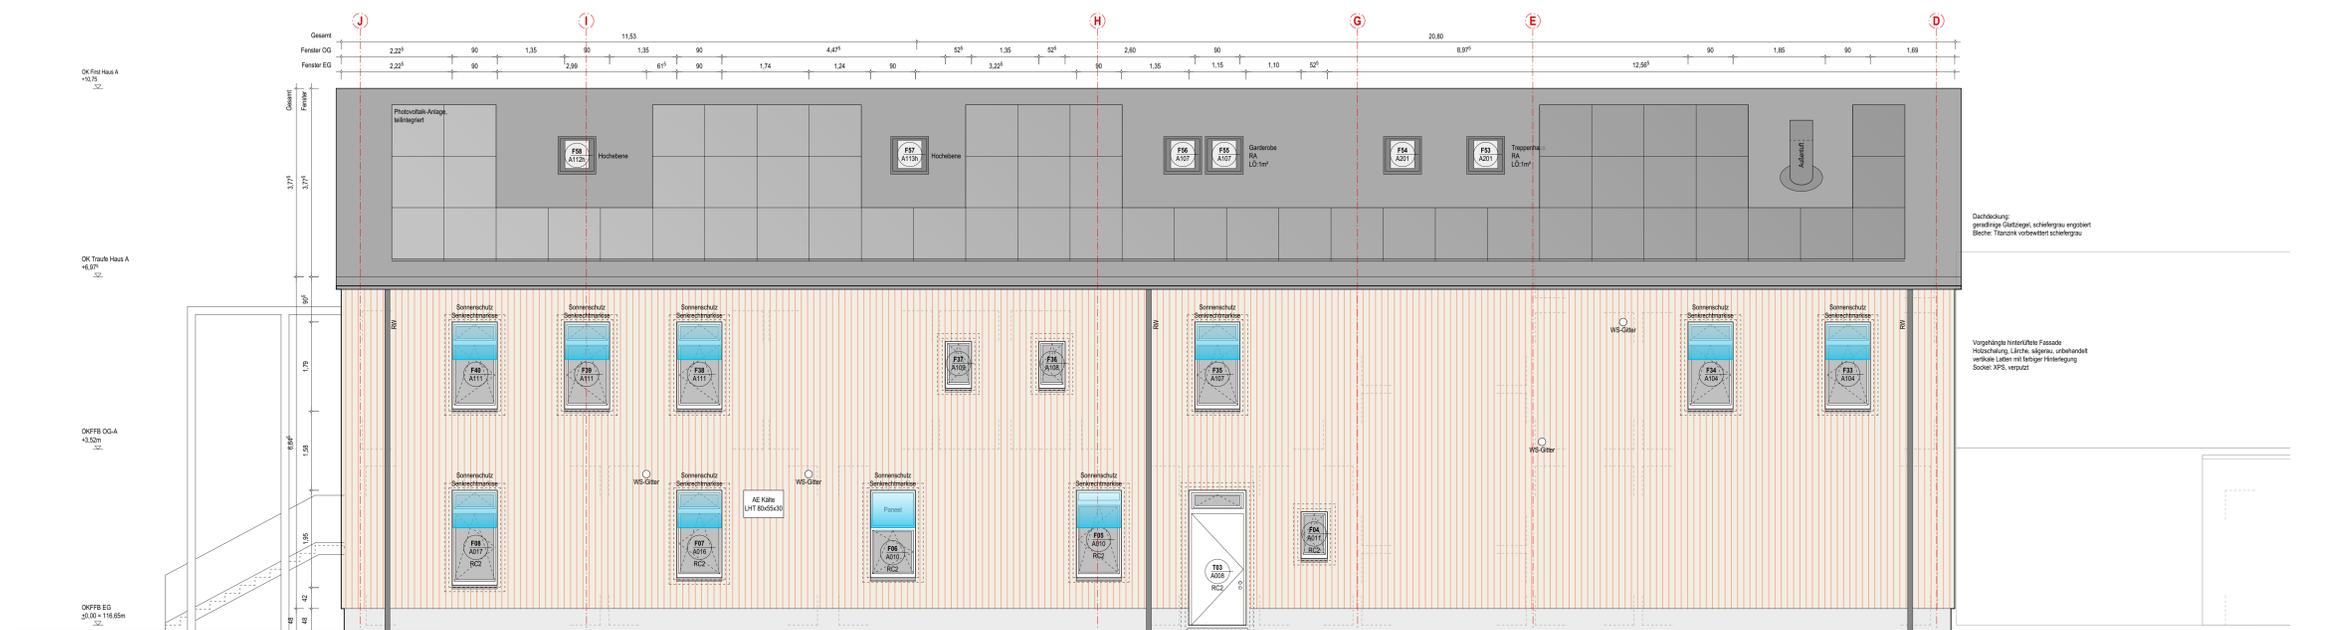


A-S: HAUS A: Ansicht von Süden

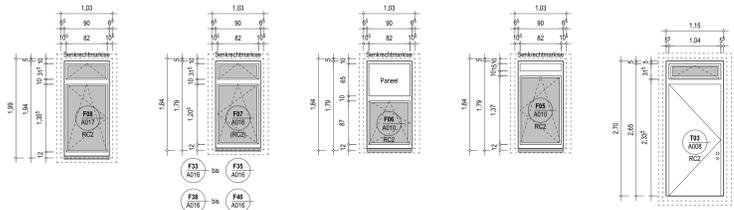


A-O: Haus A, Ansicht von Osten

Höhenbezug OK FFB 0.00 = 116.65 m (Bezugssystem DHHN2016)

Index	Änderung	Datum	Gez.

Landeshauptstadt Dresden
Dresden. Amt für Hochbau und Immobilienverwaltung
 PF 120020 01001 Dresden Tel. 488 38 17 Fax 488 38 17

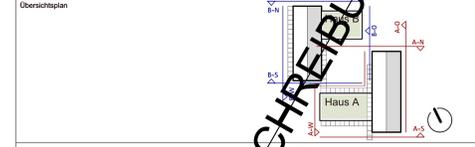

Projekt HI.5512712 - Kita Dresden
 Lohmener Straße 8, 01326 Dresden
 Ersatzneubau Kita

Standortverwalter Eigenbetrieb Kindertageseinrichtungen Dresden

Planungsphase 5 - Ausführungsplanung

Architekten

Datum	Schritt
Inhaltliche Koordinierung erfolgt mit:	
Fachplaner Statik	Fachplaner Haustechnik
Fachplaner ELT	Fachplaner Außenanlagen

Darstellung Ansichten Haus A Süd | Ost

DWG-Dateiname	1271_000_5_A_AN1_5.3.00.dwg
Maßstab	1:50
Datum	29.02.2024
Gez.	Projektl.-Nr. HI.5512712
Bl.-Größe	Bl.-Nr. A 5.3.02

NUR ZUR AUSGABESCHREIBUNG