


B-S: HAUS B, Ansicht von Süden

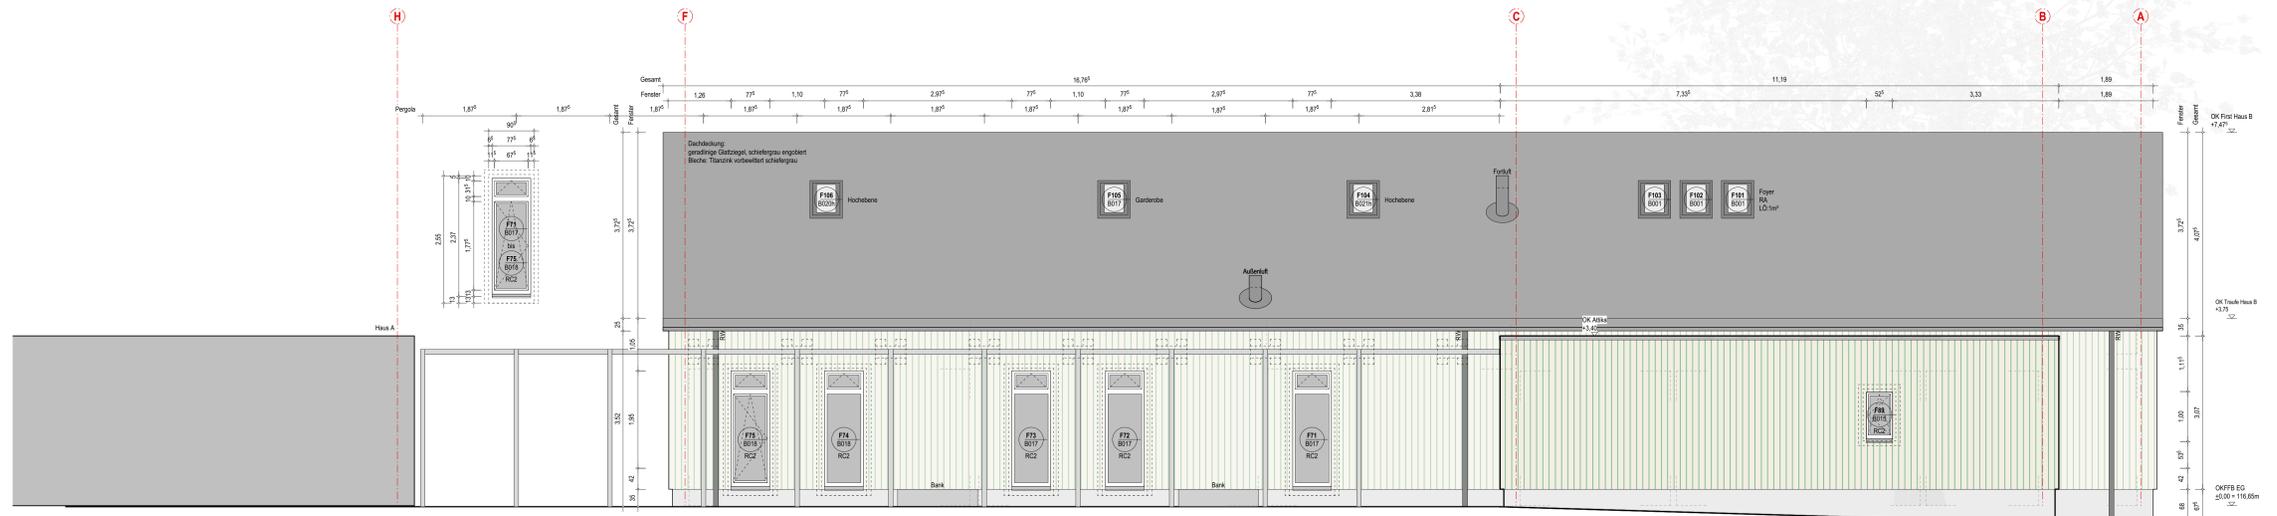


B-O: HAUS B, Ansicht von Osten

Höhenbezug OK FFB 0.00 = 116.65 m (Bezugssystem DHHN2016)

| Index | Änderung | Datum | Gez. |
|-------|----------|-------|------|
| | | | |

Landeshauptstadt Dresden
 Amt für Hochbau und Immobilienverwaltung
 Dresden, PF 120020 01001 Dresden Tel. 488 38 17 Fax 488 38 17

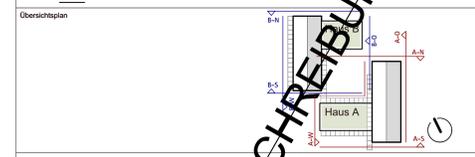

Projekt HI.5512712 - Kita Dresden
 Lohmener Straße 8, 01326 Dresden
 Ersatzneubau Kita

Standortverwalter Eigenbetrieb Kindertageseinrichtungen Dresden

Planungsphase 5 - Ausführungsplanung

| Datum | Inhaltliche Koordinierung | Fachplaner | Fachplaner |
|-------|---------------------------|------------|------------|
| | | | |

| Fachplaner Statik | Fachplaner Haustechnik | Fachplaner ELT | Fachplaner Außenanlagen |
|-------------------|------------------------|----------------|-------------------------|
| | | | |

| Darstellung | DWG-Dateiname | Maßstab | Datum | Gez. | Projekt-Nr. | Bl.-Nr. | Bl.-Größe |
|----------------------------|-----------------------------|---------|------------|------|-------------|----------|-----------|
| Ansichten Haus B Süd Ost | 1271_000_5_A_AN1_5.3.00.dwg | 1:50 | 29.02.2024 | MF | HI.5512712 | A 5.3.04 | DIN A0 |

NUR ZUR AUSWEISUNG