


Schnitt c-c

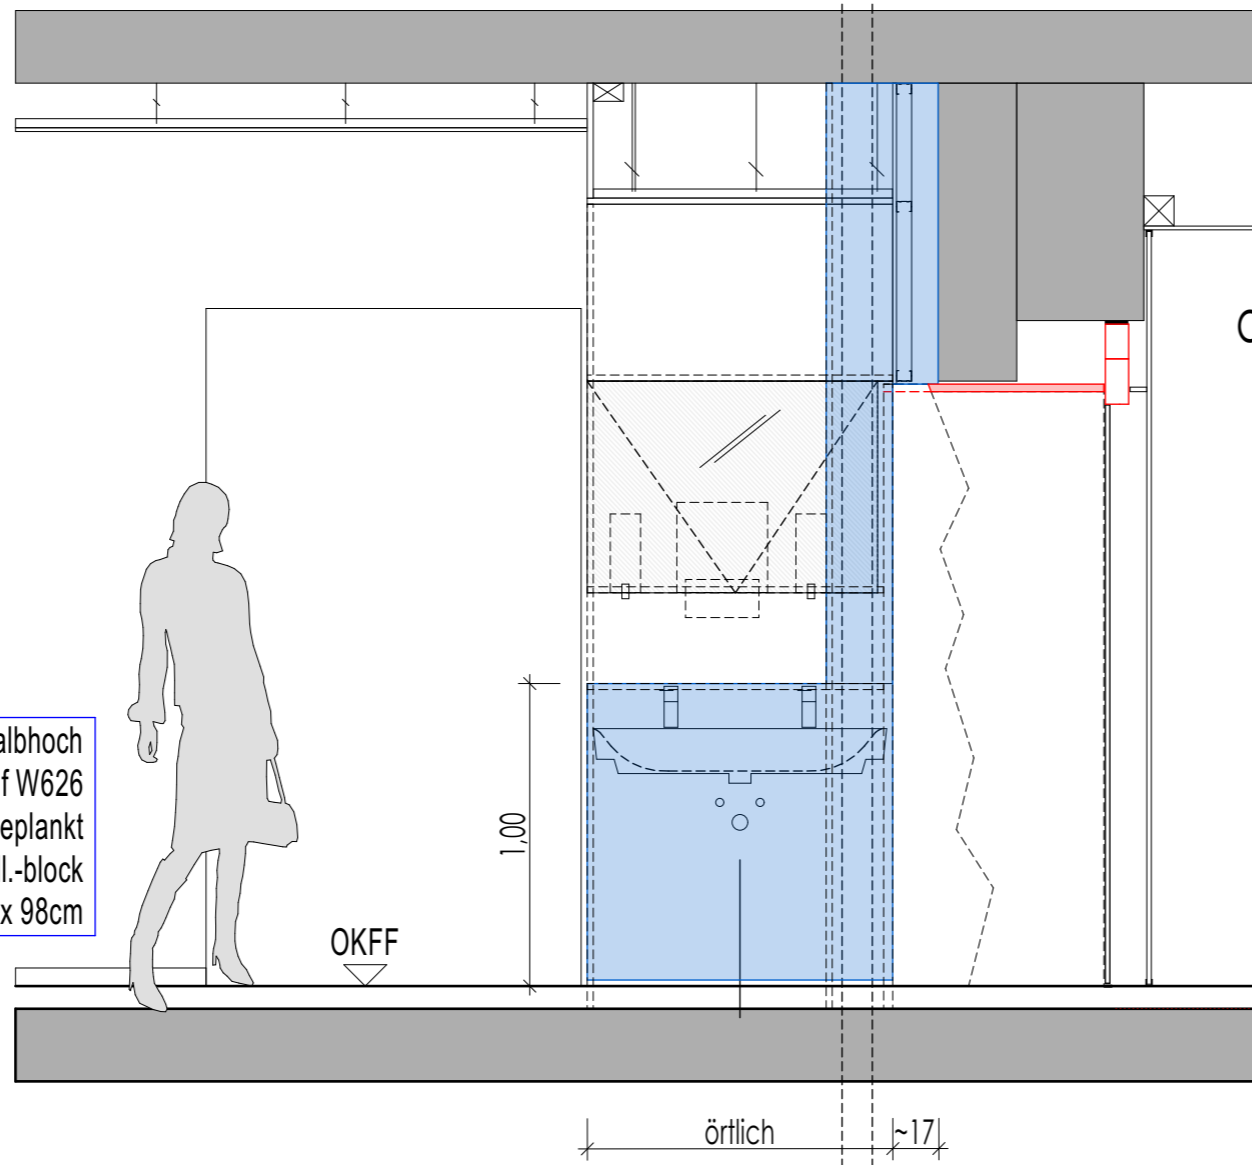


Ansicht links a-a

Vorwand halbhoch
Knauf W626
einfach beplankt
Geberit Install.-block
Duofix 98cm

OKFF

örtlich ~17

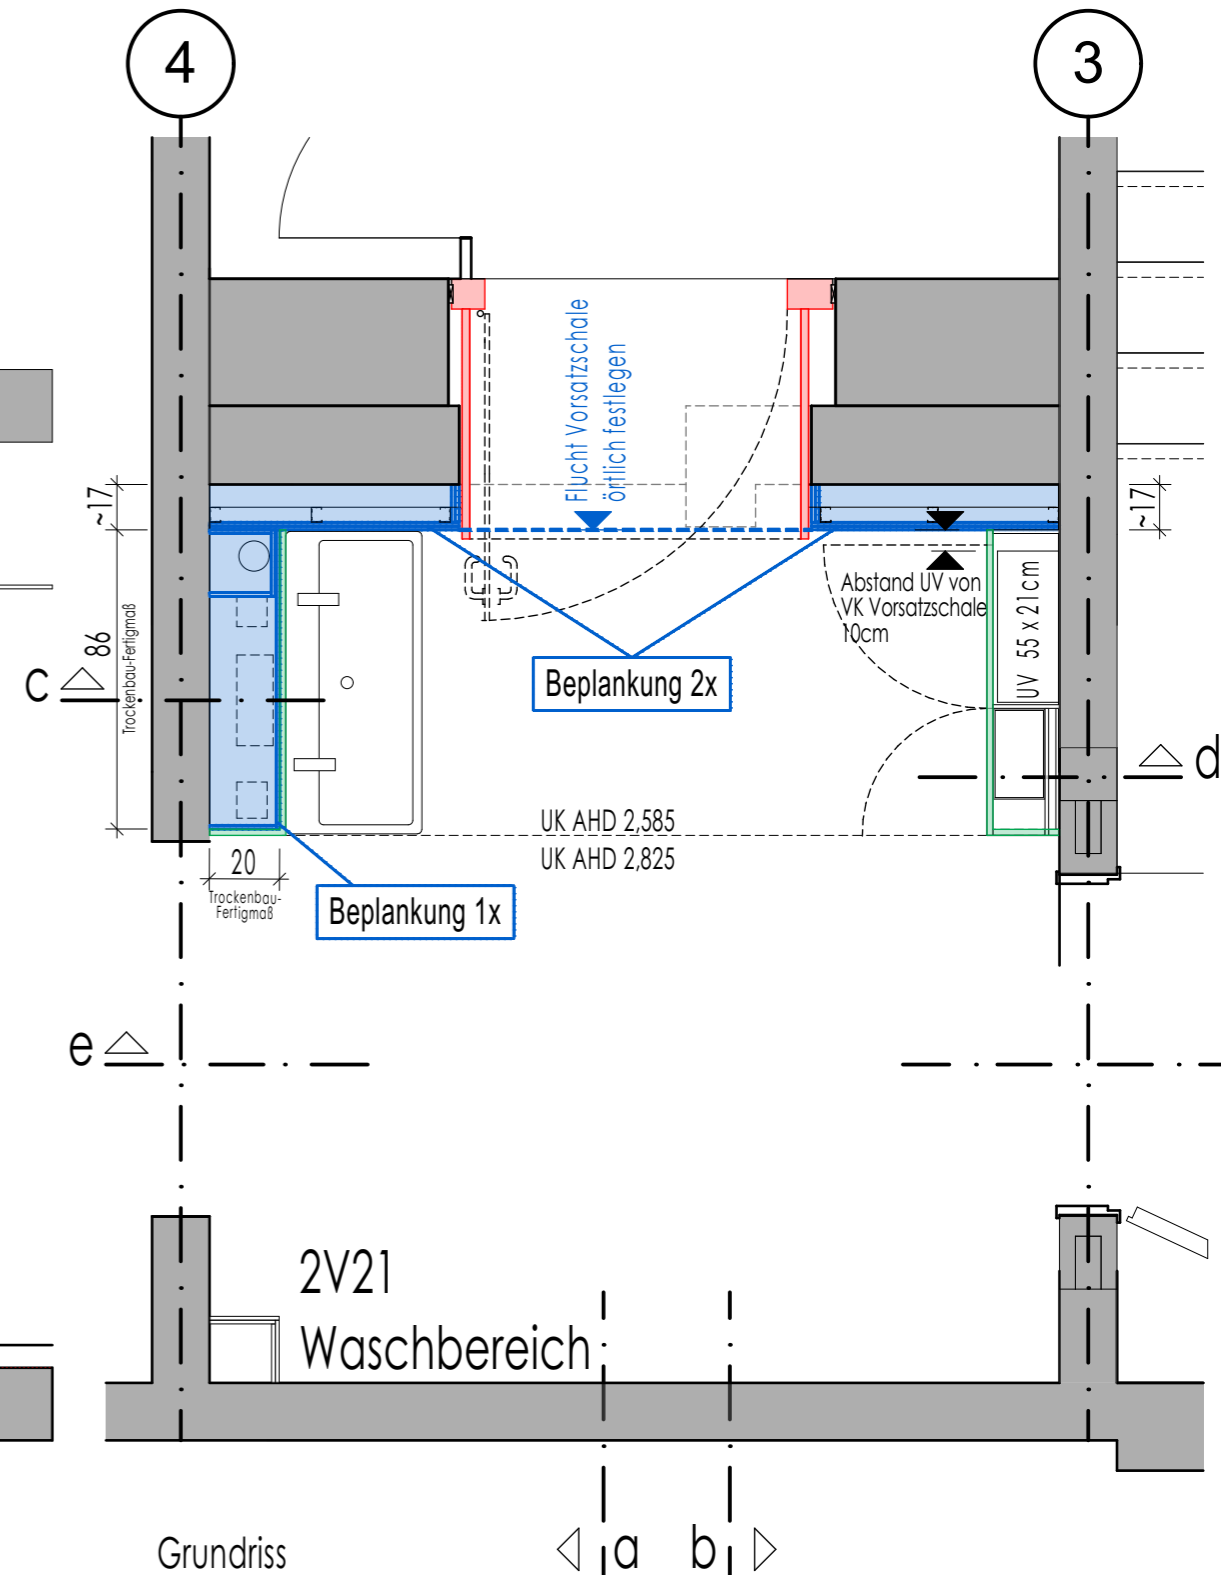

Grundriss

Baufolge

1. Sanitär + Trockenbau

- Bodenschiene Vorwand / WT-Block örtlich festlegen
- Bodenschiene Trockenbauschale vor Sanitärkern örtlich festlegen

2. Stockzarge + Gegenzarge

3. Innenausbau - Möbel-Tischler

Bauvorhaben		Architekt		
Neue Schule Magdeburg		Steinblock Architekten GmbH		
Waschbereich Nordriegel				
Datum	Bearbeiter	Maßstab	Plan-Nr.	Index
18.06.2024	sv	1:25	377-D 13.11	A - 16.08.2024