

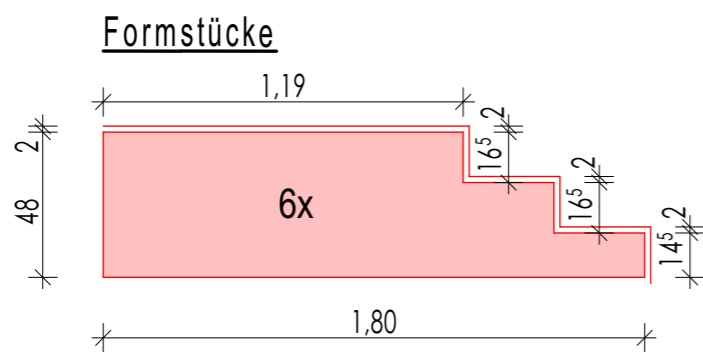
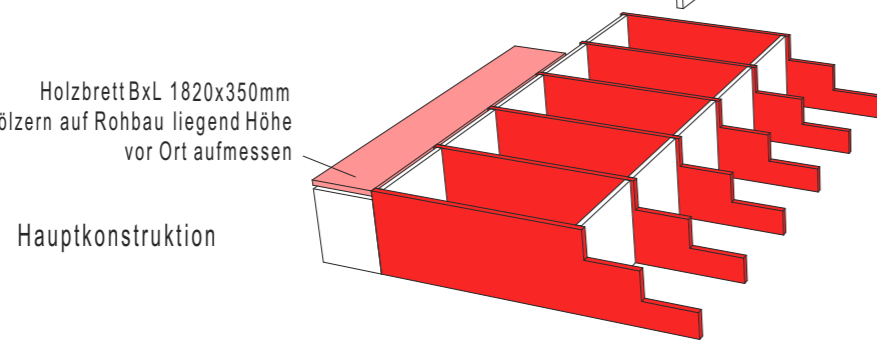


Holz Brett BxL 1820x350mm
auf Lagerhölzern auf Rohbau liegend Höhe
vor Ort aufmessen

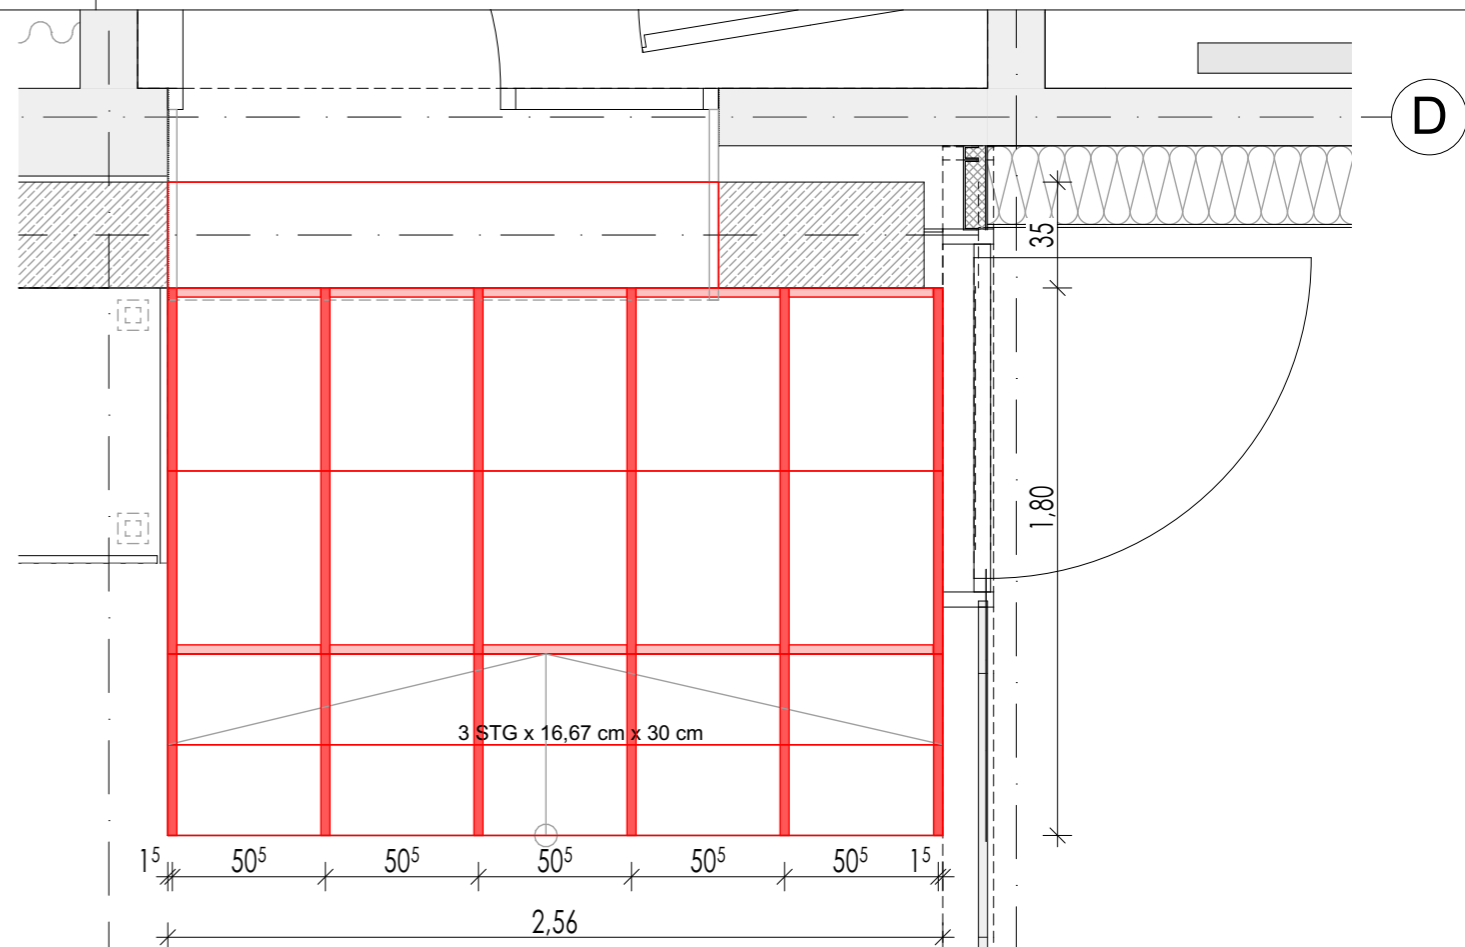


Multiplex /
Schichtsperrholz

Aussteifungsstücke

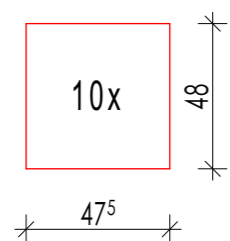

Grundriss M 1:25

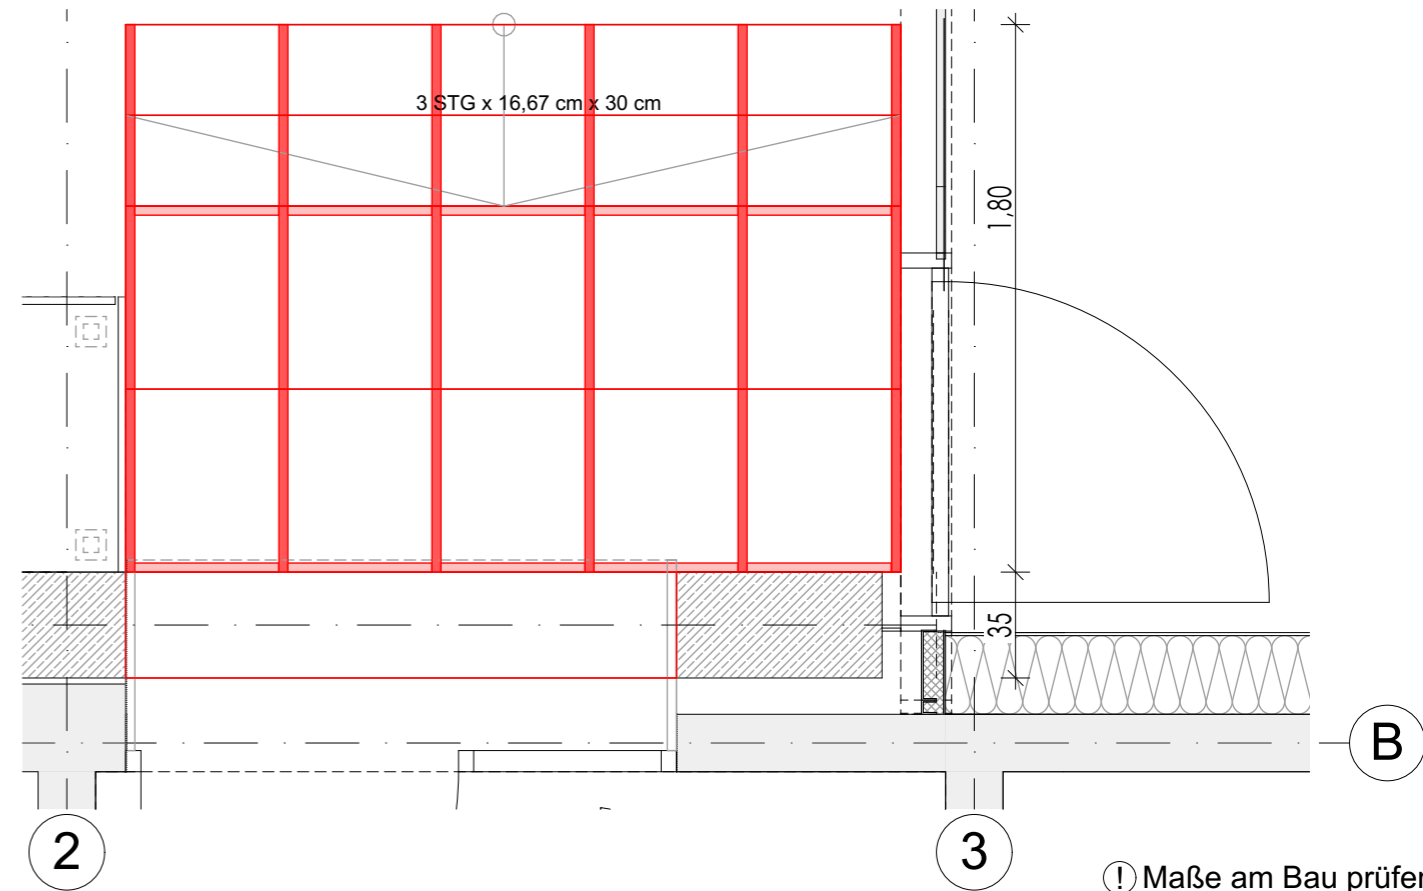

! Maße am Bau prüfen

| | | | | |
|-----------------------|------------|-----------------------------|------------|-------|
| Bauvorhaben | | Architekt | | |
| Neue Schule Magdeburg | | Steinblock Architekten GmbH | | |
| Holzstufen Aula | | | | |
| Datum | Bearbeiter | Maßstab | Plan-Nr. | Index |
| 28.08.2024 | sv | 1:25; 1:2 | 377-D16.02 | |