

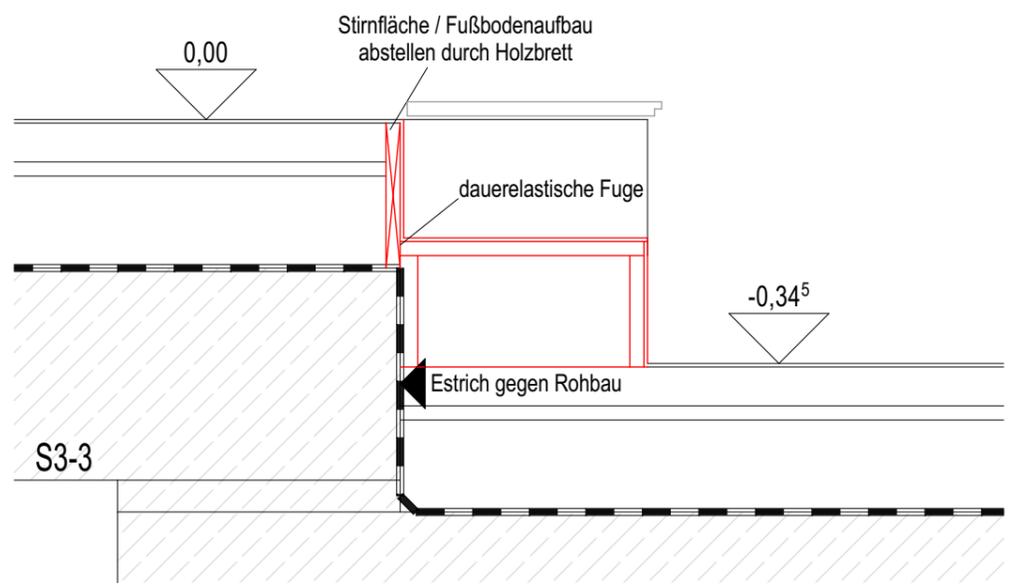


Schnitt Sitzstufen M 1:20

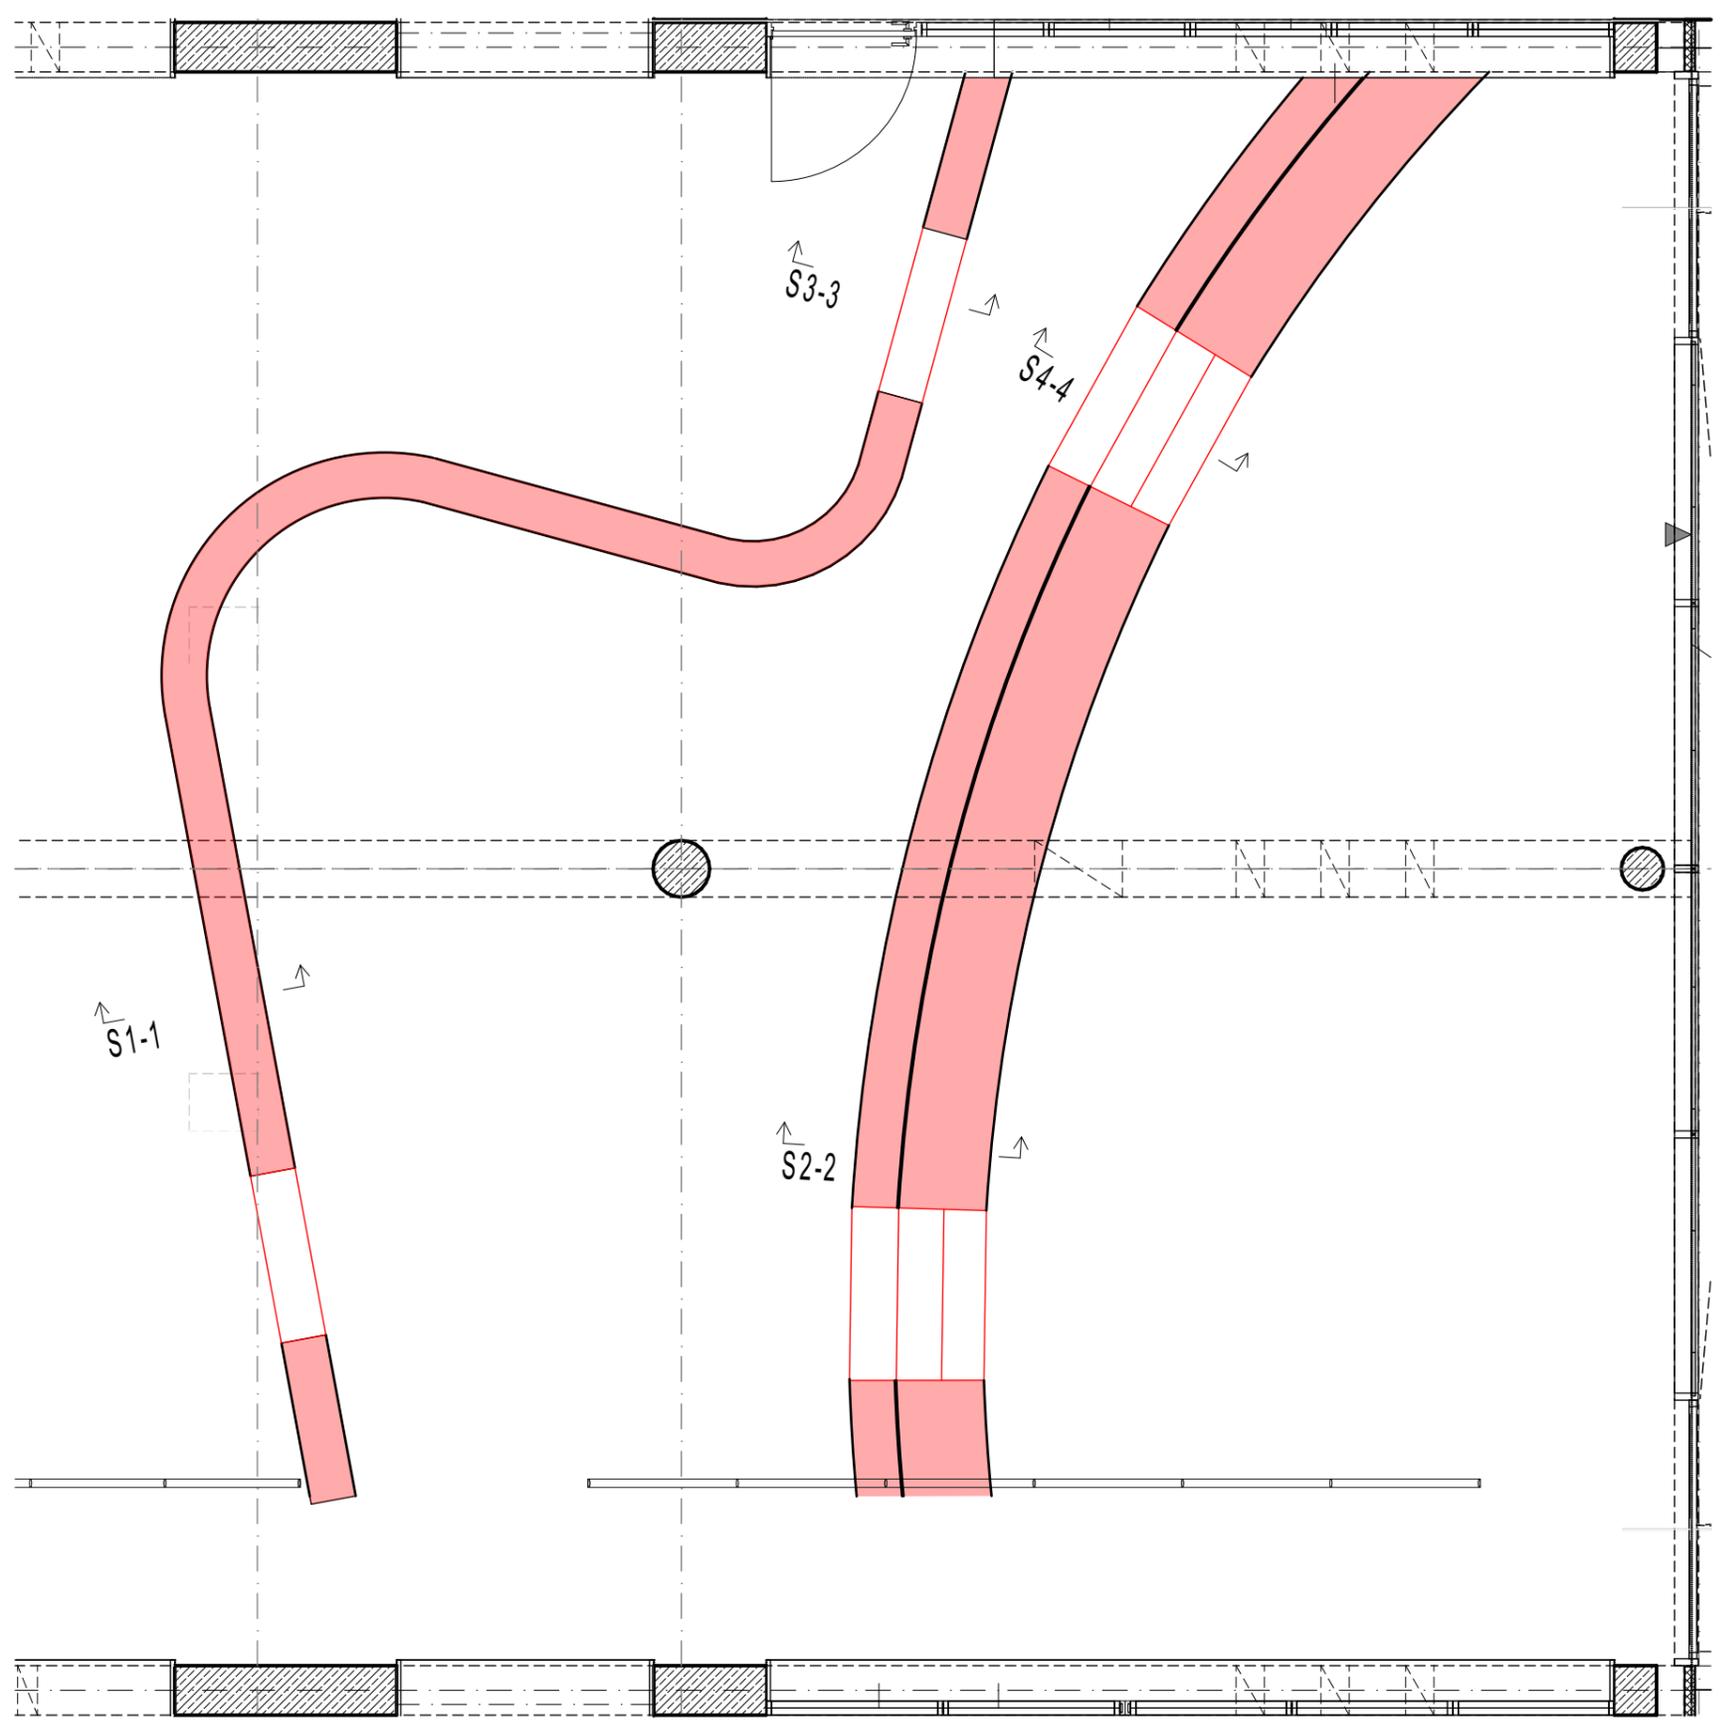

Schnitt Treppenstufen M 1:10

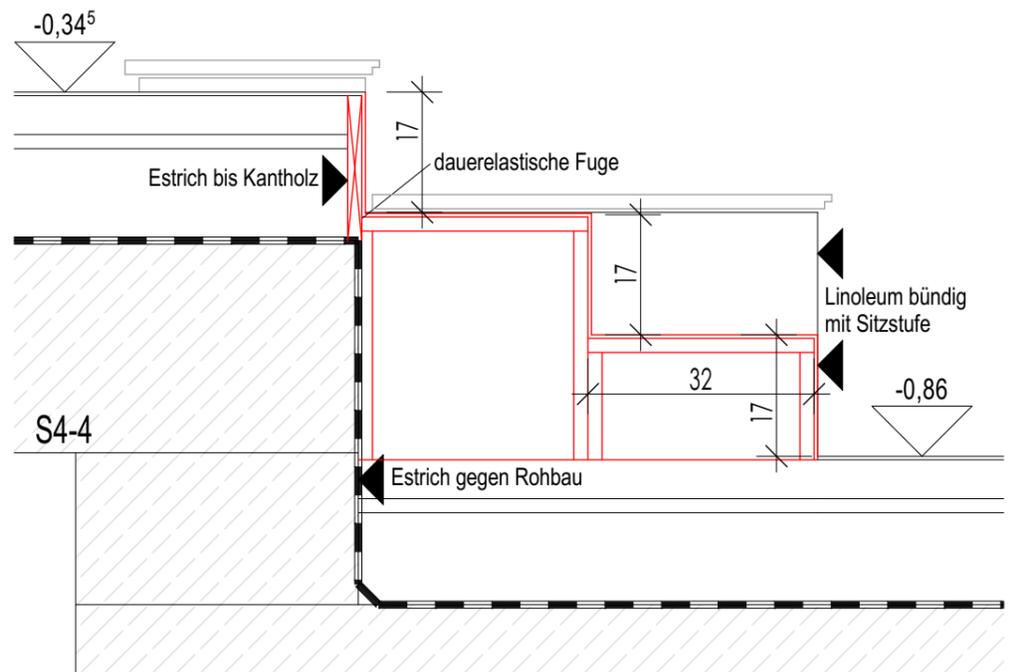

Grundrissübersicht M 1:50

Bauvorhaben		Architekt		
Neue Schule Magdeburg		Steinblock Architekten GmbH		
Mensa Sitz- und Treppenstufen				
Datum	Bearbeiter	Maßstab	Plan-Nr.	Index
02.09.2024	ut	1:50, 1:10, 1:20	377-D16.03	