



Schnitt c-c

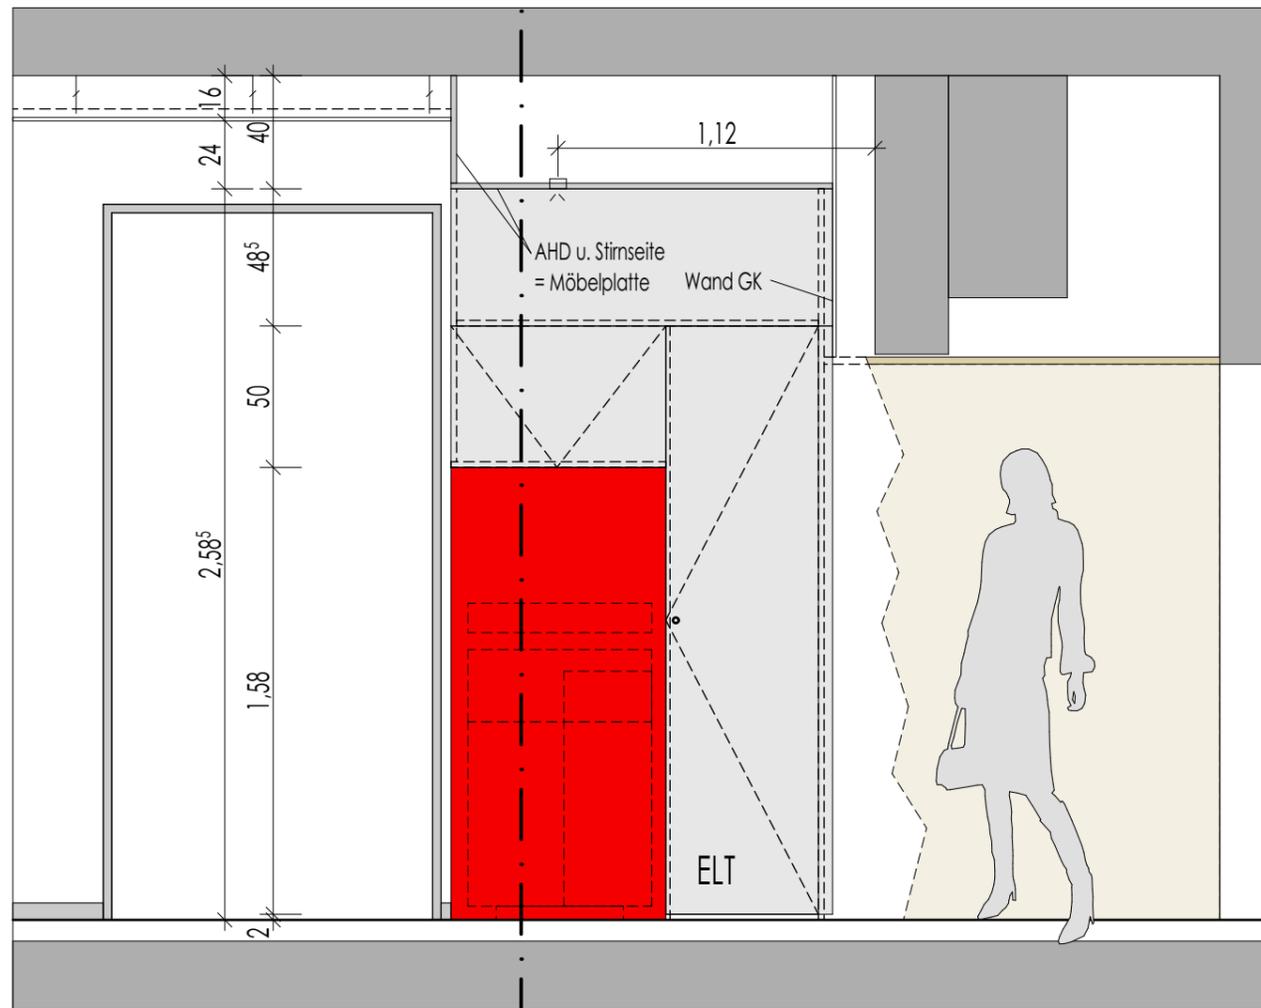

Ansicht links a-a

c | ▷

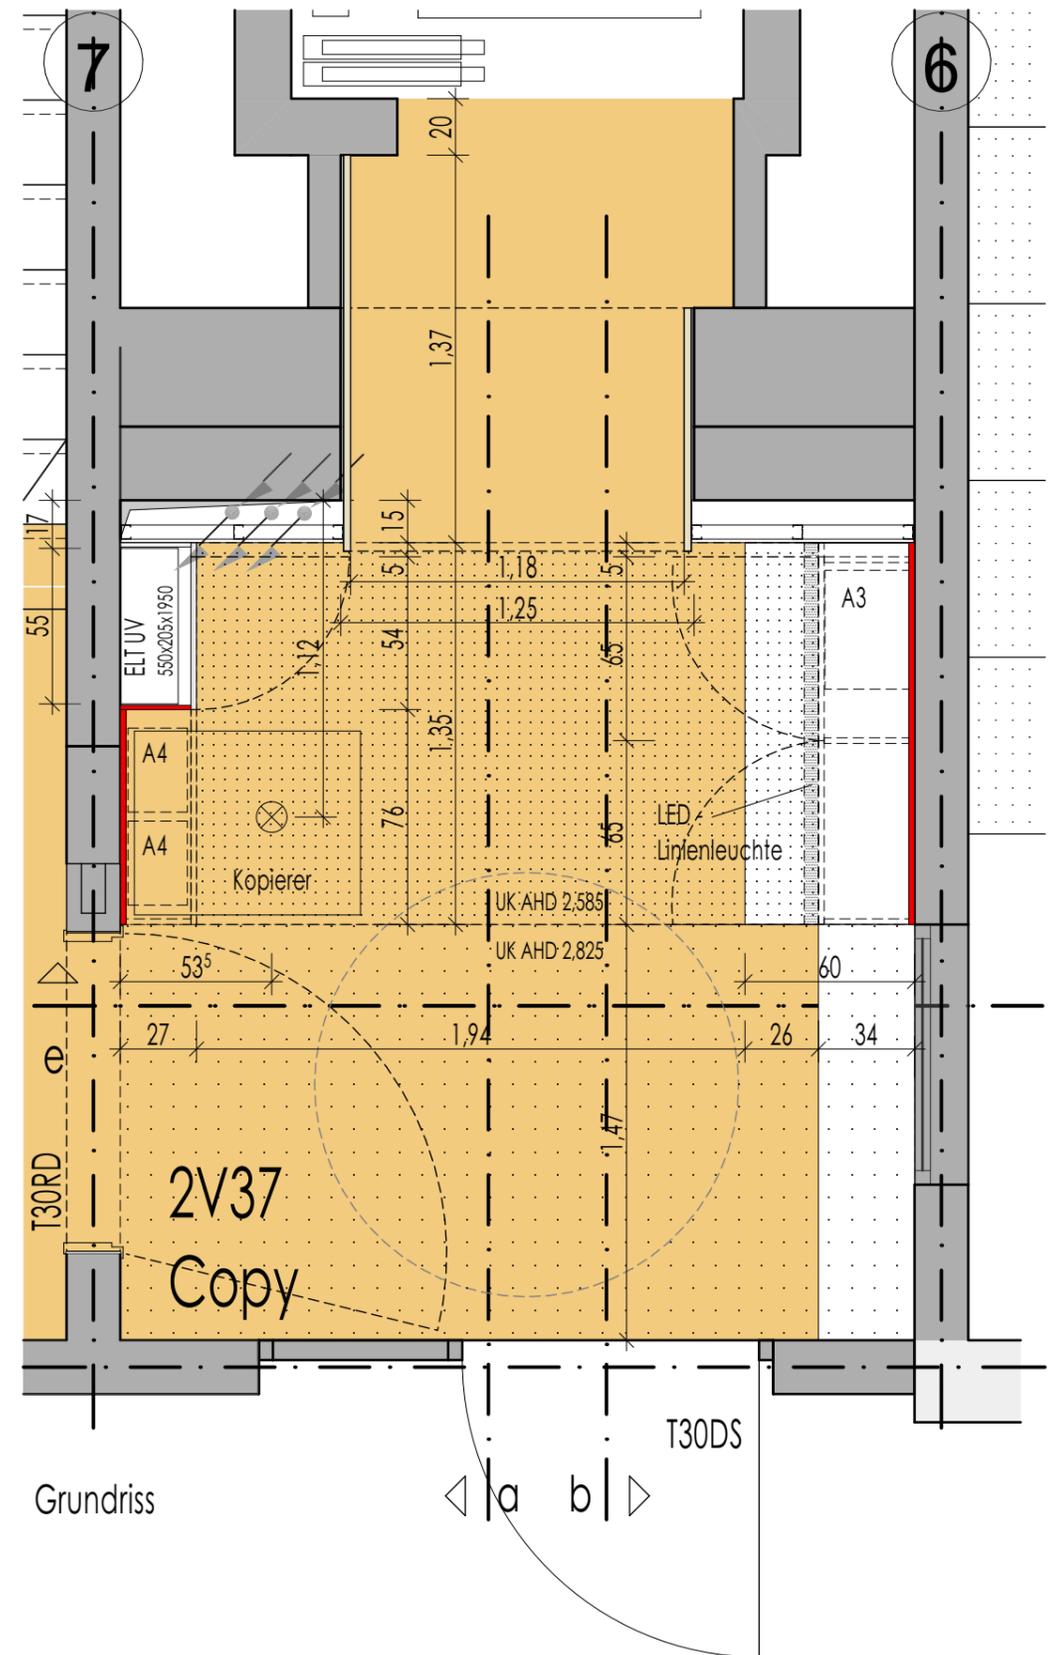

Grundriss

a | b | ▷

Legende analog 377-D13.09

Bauvorhaben		Architekt		
Neue Schule Magdeburg		Steinblock Architekten GmbH		
Copybereich 1.-2.OG Grundriss, Ansicht links a-a, Schnitt c-c				
Datum	Bearbeiter	Maßstab	Plan-Nr.	Index
18.06.2024	ut	1:25	377-D 13.04	