




- LED-Linienleuchten
 - über WT bzw. Arbeitsplatz Copy:
 - Lieferung LED Strip - ELT, Acrylblende - Tischler
- im Flur und Querung vor WT/Copy (nur EGI!)
- Lieferung komplett - ELT

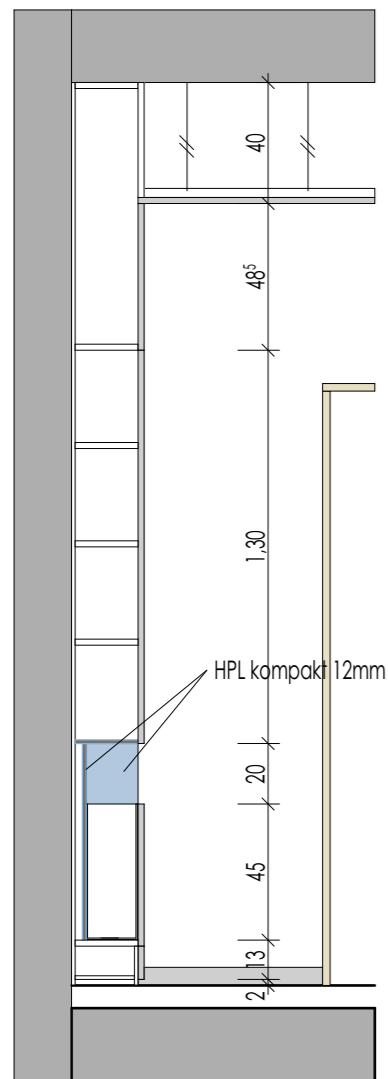

Schnitt c-c

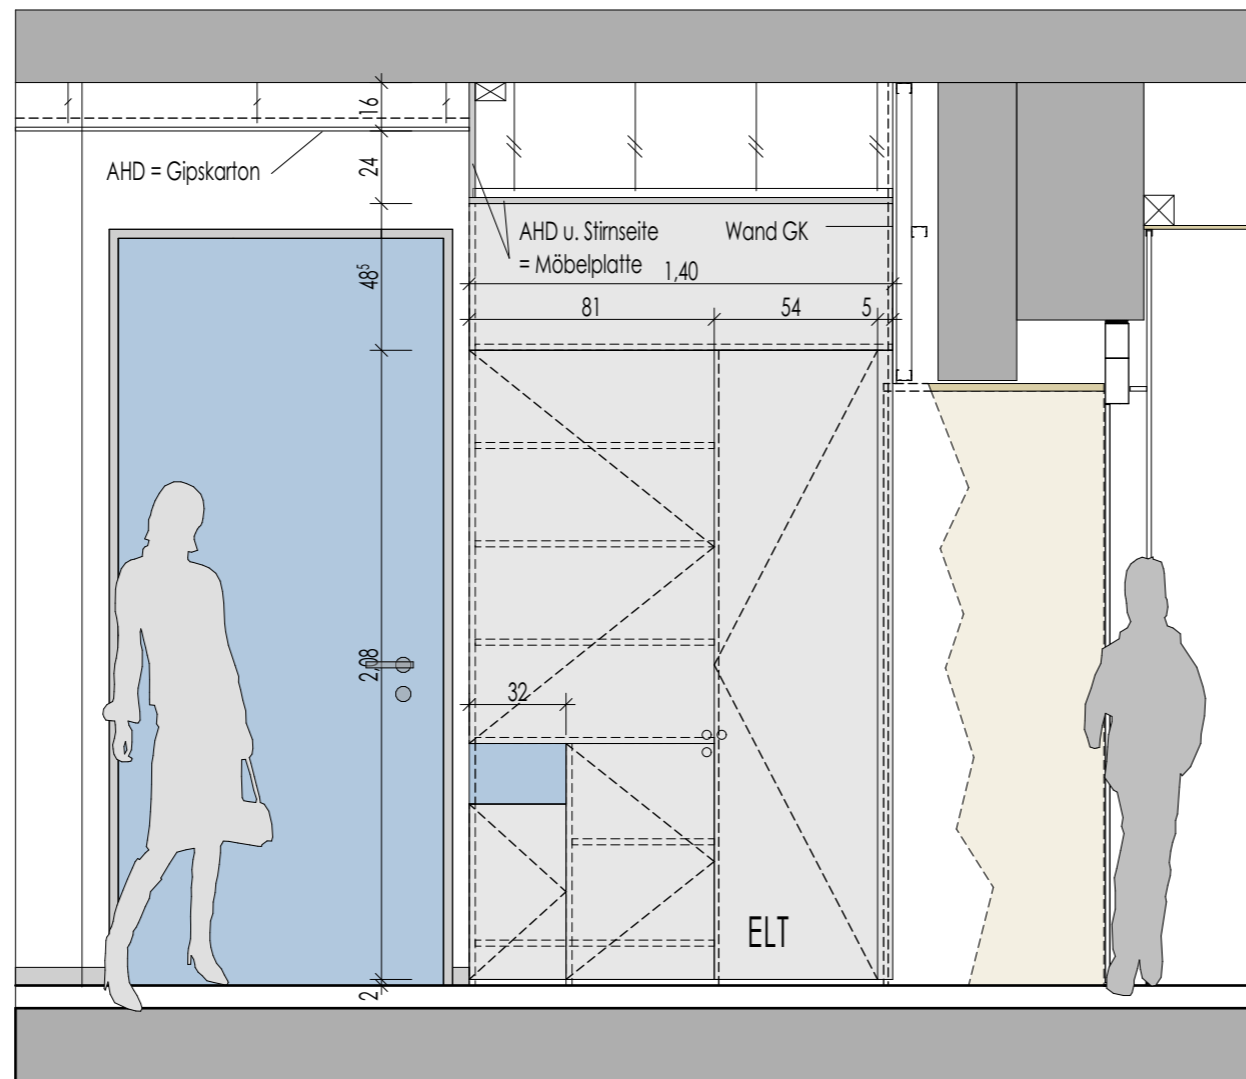

Ansicht links a-a

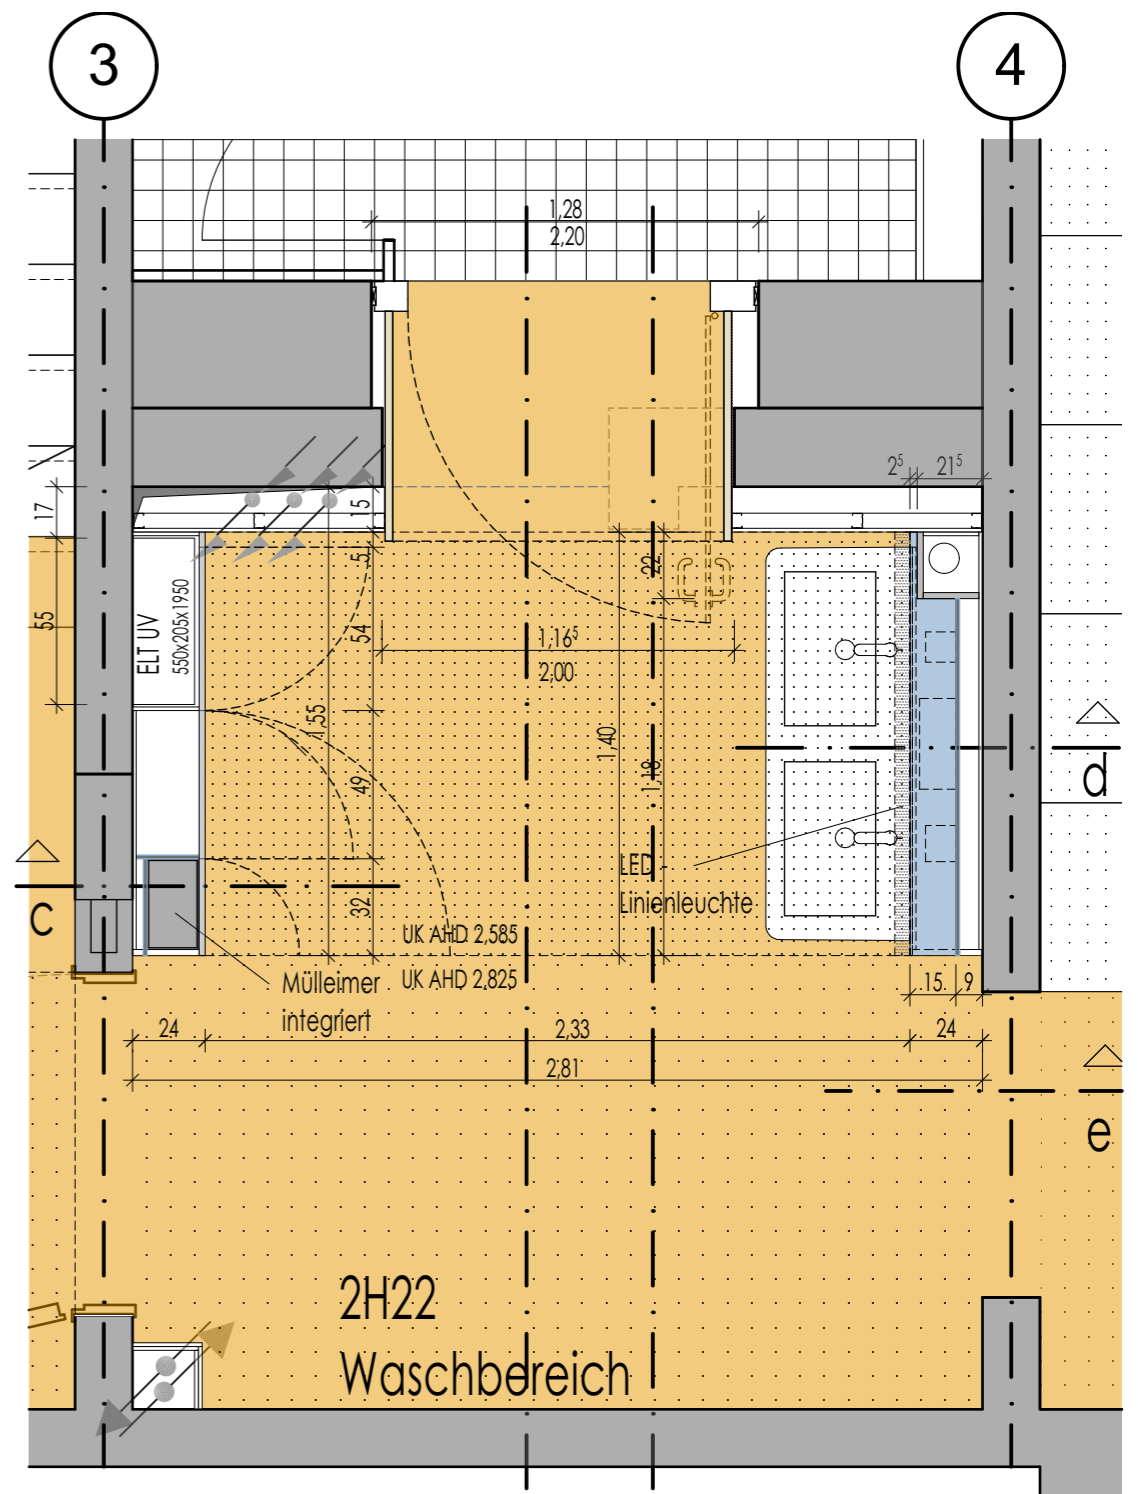

Grundriss

- Holzwerkstoff, HPL Resopa Jura Grey 0164, ABS Kante
- Holzwerkstoff, HPL weiß, ABS Kante d=30mm (Arbeitsplatte)
- Holzwerkstoff HPL anthrazit
- Gipskarton Vorwand bzw. AHD
- Multiplex ca. 28 mm, sichtbare Kante

- robuste Klappen- und Drehtürbeschläge, Topfscharniere mit Schließautomatik
- Spiegelklappe mind. 2x Hochklappbeschlag Maxi z.B. Häfele bis 11,4 kg Plattengewicht, Öffnungswinkel 75°, separate Schließdämpfung, oder Gasdruckfeder
- ELT-Schrank abschließbar
- grifflose Öffnung
- Langfeldleuchte über Waschplatz: LED eingebaut, individuell passgenaue Abdeckung Acryl, Stirnseite geschlossen, in Nut geführt bxh 50x50mm, Länge wie Breite Waschplatz

- Einbauteile:**
- Abfallbehälter f. Papier passgenau eingebaut, Edelstahl bxht 29,8x44,8x17,0
 - Papierspender von oben befüllbar, eingebaut, 12,1x29,8x29,8
 - Seifenspender, von oben befüllbar, eingebaut 9,8x9,1x25,9

- HPL kompakt, 12mm, schwarzer Kern, bzw. Dekor m. ABS-Kante, Varianten entspr. Türdekor
- Resopal D414-60 Shogun
 - Resopal 0446-60 Gold
 - Resopal 9429-60 Parrot
 - Resopal 0300-60 Infinity

Bauvorhaben		Architekt		
Neue Schule Magdeburg		Steinblock Architekten GmbH		
Waschbereich 2H22, 2H33, 3H22, 3H34, analog 3V21, Grundriss, Ansi links a-a, Schnitt c-c				
Datum	Bearbeiter	Maßstab	Plan-Nr.	Index
18.06.2024	ut	1:25	377-D 13.09	