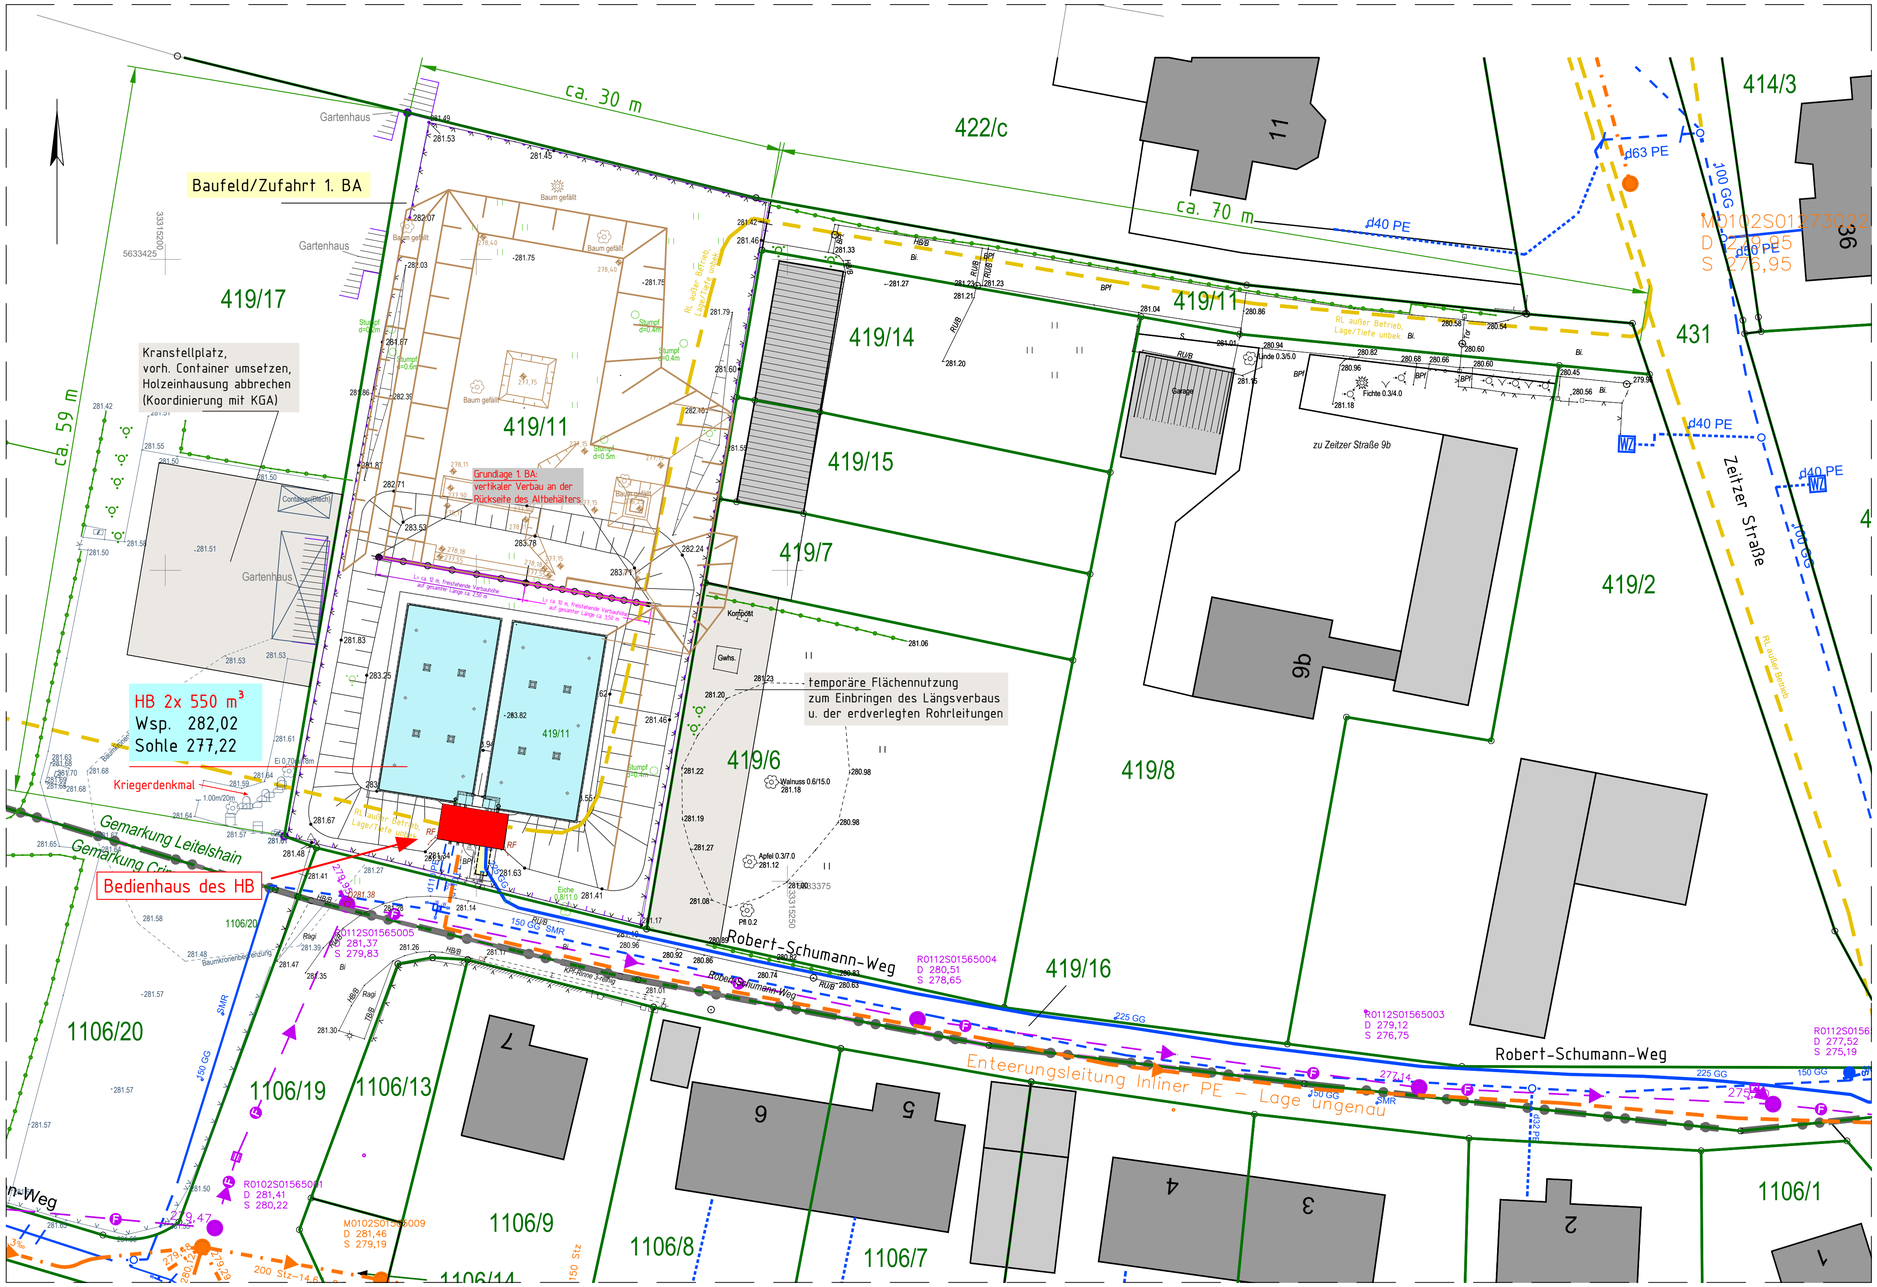

LEGENDE

- Baufeld, Zufahrt für 1. BA
- BESTAND- 2x Wasserkammer (erdüberdeckt) in Betrieb - Denkmalschutz
- BESTAND- Bedienhaus (Hochbauteil) in Betrieb - Denkmalschutz
- ggf. bauzeitl. Zusatzflächen
- Grenzvermessung des Ing.-büro Sonntag aus 01/2023
- Darstellung informativ, Böschungen u. Verbau siehe Verbauplanung

Bestand

- BESTAND - Trinkwasser WWZ GmbH (DZ HB West)
- BESTAND - Trinkwasser WWZ GmbH (DZ Druckminderung HB West)
- BESTAND - Entwässerung HB West WWZ GmbH
- BESTAND - Regenwasser WWZ GmbH
- BESTAND - Regenwasser WWZ GmbH
- Altbestand außer Betrieb (DN u. Tiefenlage nicht bekannt)

Plangrundlage:

ALK und Bestandsplan Trinkwasser/Abwasser der Wasserwerke Zwickau GmbH.
Flurstücksgrenzen besitzen informativen Charakter.

Hinweis

Sohlangaben der Baugrube entsprechen UK Sauberkeitsschicht.
Zu beachten sind die Angaben im Baugrundgutachten bezüglich weiterem Unterbeton.

Auftraggeber
WASSERWERKE ZWICKAU
Mit der Region auf einer Welle
WWZ GmbH × Erlmühlenstr. 15 × 08066 Zwickau × Tel.: 0375/533-0 × Fax: 0375/533-291

Zur Bauausführung freigegeben
.....
Unterschrift

Planung
bks Ingenieurbüro GmbH
R.-Breitscheid-Str.7 × 08112 Wilkau-Haßlau
Tel.: 0375/679995- 0 × FAX : 0375/679995-4

	Datum	Name	Unterschrift
bearbeitet	28.06.24	Mü	
geprüft	30.08.24	Bö	

Projekt-Nr.: 2021-154

Vorhaben
HB Crimmitschau West

Bauteil / Art des Planes :
HB 2 x 600 m³
Teilausbau (1. BA, Teil 1)
Lageplan

Planungsphase: Verdingungsunterlage

Lagebezug: ETRS89/UTM33
Höhenbezug: DHHN 2016

Landkreis: Zwickau
Stadt: Crimmitschau
Gemarkung: Leitelshain

Maßstab : 1: 250
Plan-Nr.: VU 03.01
Ersatz für:

Nur zur Information!

Diese Zeichnung ist urheberrechtlich geschützt! Vervielfältigung und Weitergabe an Dritte ist nur mit Zustimmung des Entwurfsverfassers gestattet!