


Wasserkammer 1 - Planung 600 m³

Wasserkammer 2 - Planung 600 m³

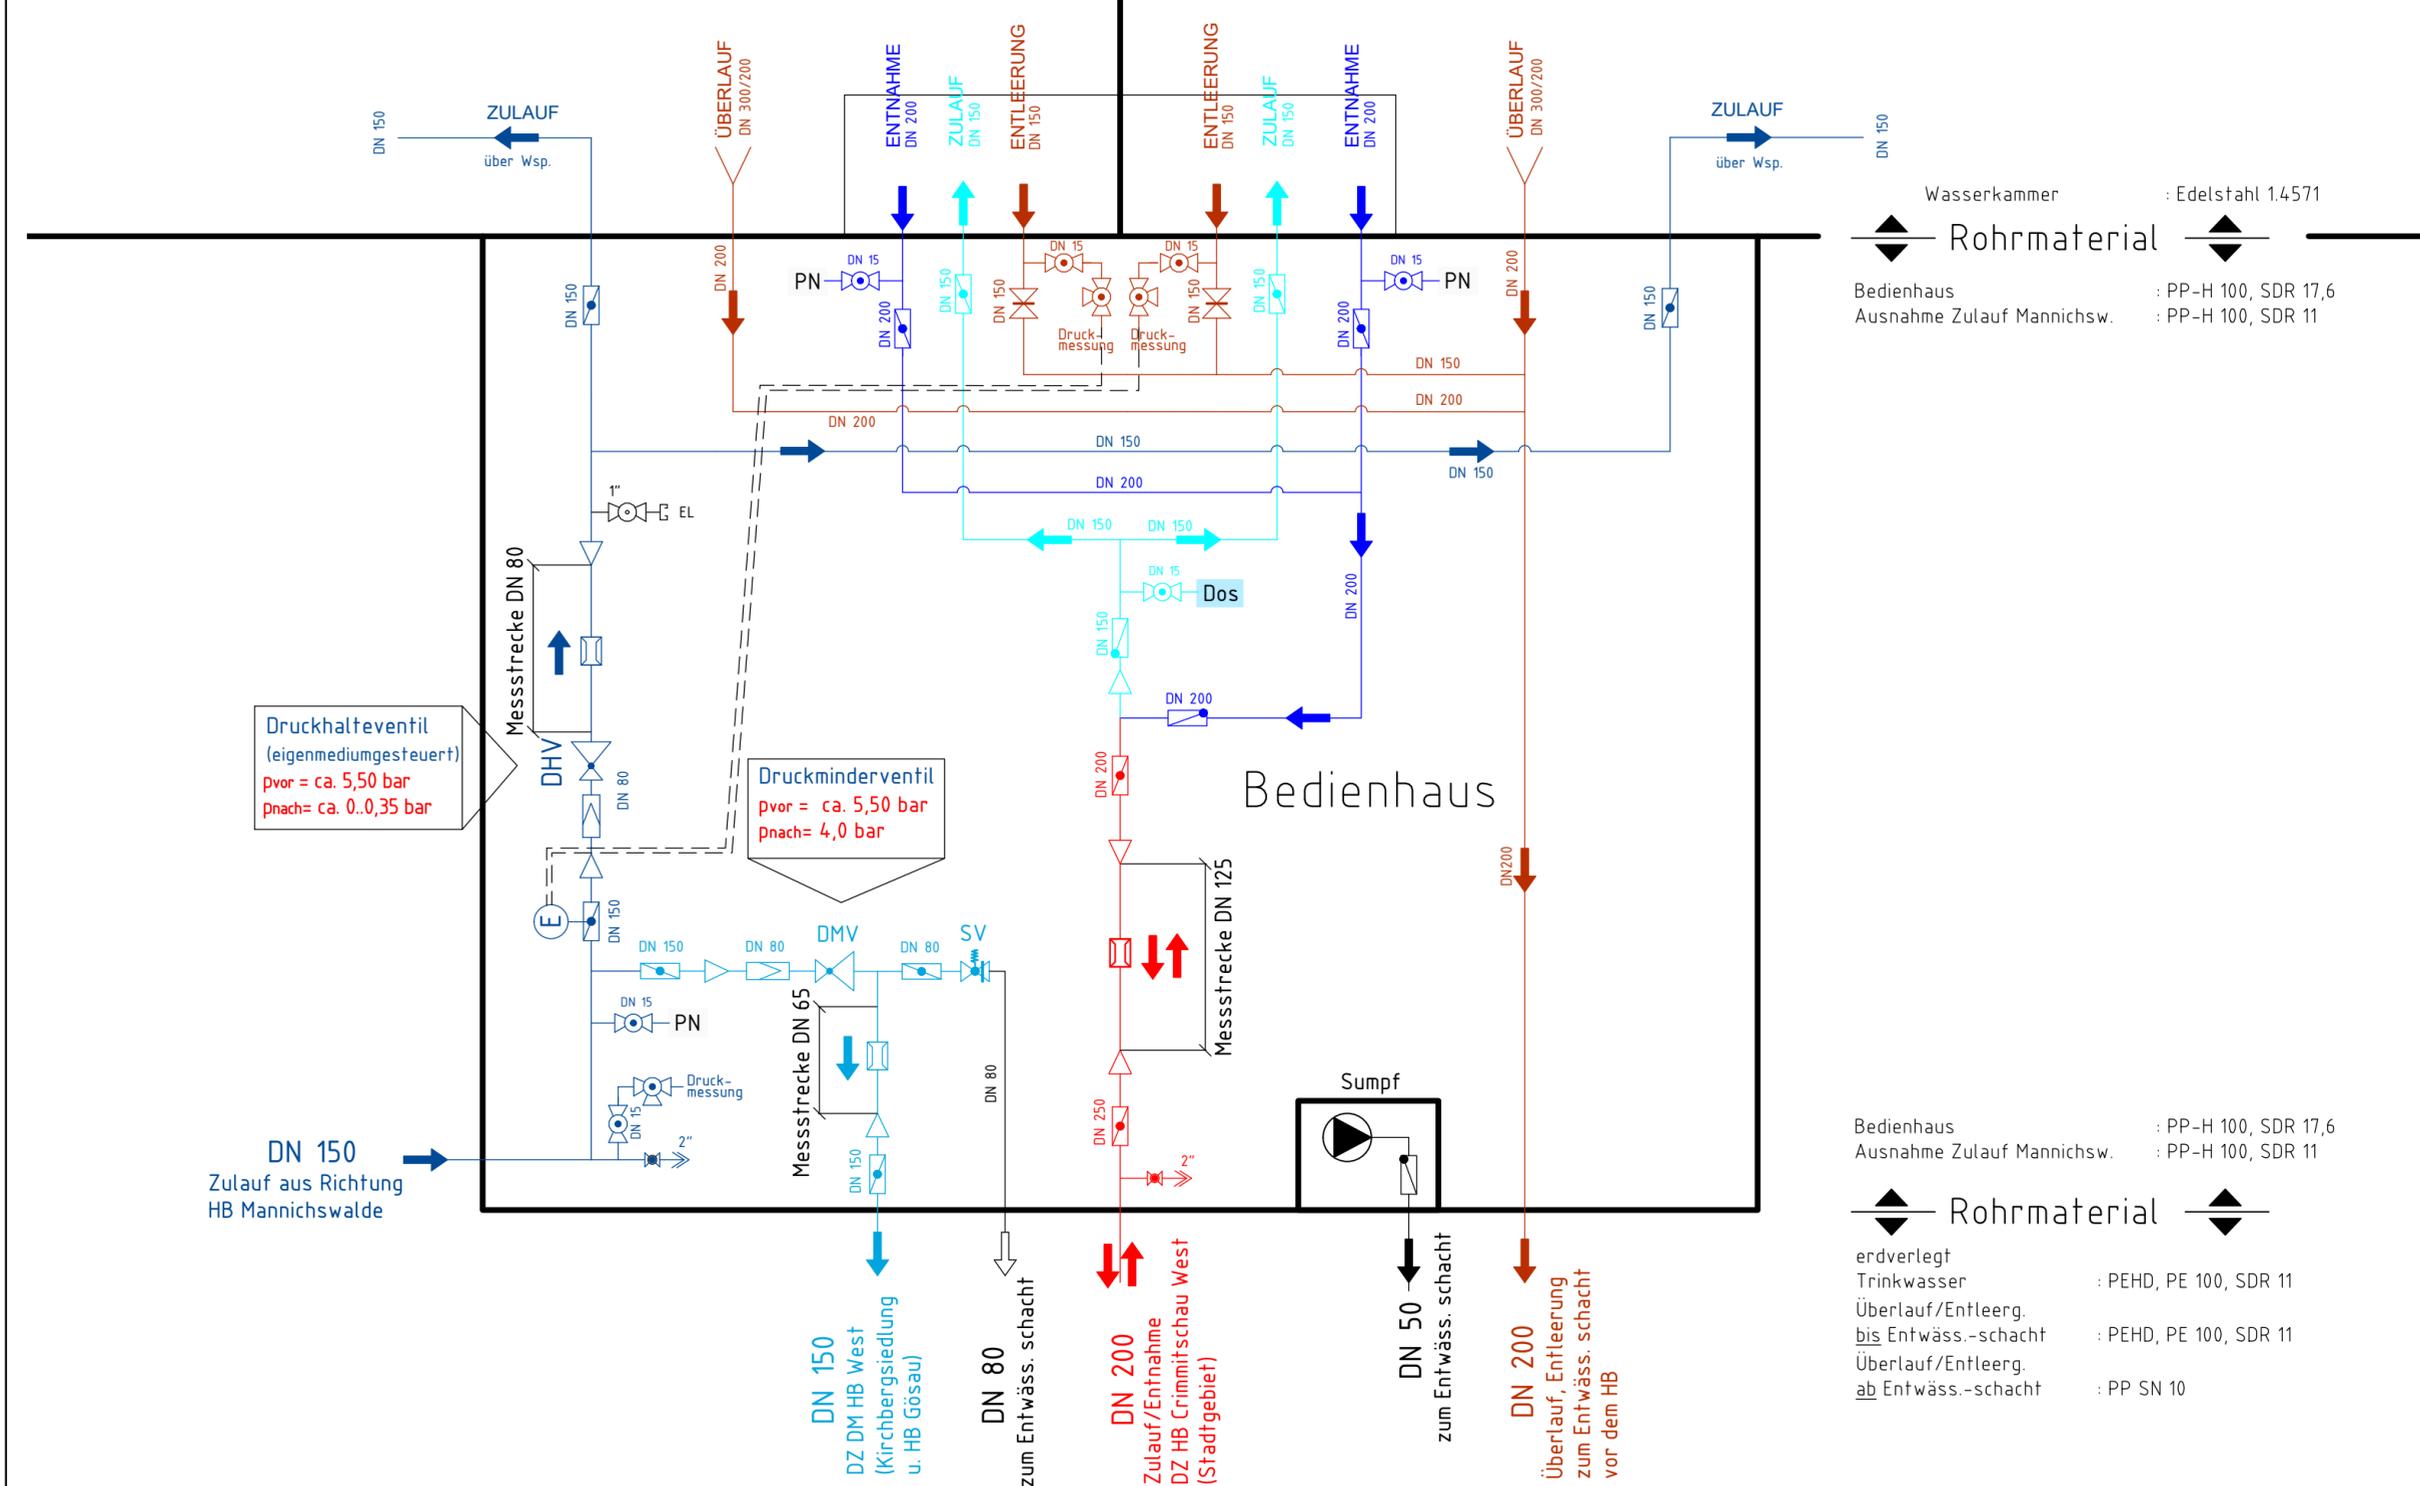

LEGENDE

	Absperrklappe		Kugelhahn		PN Probenahme
	Rückschlagklappe		Kupplung "Geka"		Dos Bedarfsdosierung
	Absperrschieber		Be-u. Entlüftung		
	Regelventil		Reduzierung		
	Sicherheitsventil		E-Antrieb		
	MID		Söffelpumpe mit Schwimmerschaltung		

- Zulauf HB aus Richtung Mannichswalde
- DZ HB Mannichswalde
- Umfahrung HB aus Richtung Mannichswalde
- DZ Druckminderung HB West (Kirchbergsiedlung + HB Gösau)
- Zulauf/Entnahme HB
- DZ HB Crimmitschau West
- Zulauf Wasserkammer aus Stadtgebiet Crimmitschau
- Entnahme Wasserkammer in Richtung Stadtgebiet Crimmitschau
- Überlauf/Entleerung Wasserkammer
- Entwässerung/Abschlag Sicherheitsventil

Wasserkammer : Edelstahl 1.4571
 Bedienhaus : PP-H 100, SDR 17,6
 Ausnahme Zulauf Mannichsw. : PP-H 100, SDR 11

Bedienhaus : PP-H 100, SDR 17,6
 Ausnahme Zulauf Mannichsw. : PP-H 100, SDR 11

Rohrmaterial

erdverlegt : PEHD, PE 100, SDR 11
 Trinkwasser : PEHD, PE 100, SDR 11
 Überlauf/Entleerg. bis Entwäss.-schacht : PEHD, PE 100, SDR 11
 Überlauf/Entleerg. ab Entwäss.-schacht : PP SN 10

Auftraggeber Mit der Region auf einer Welle WWZ GmbH x Erlmühlenstr. 15 x 08066 Zwickau x Tel.: 0375/533-0 x Fax: 0375/533-291		Zur Bauausführung freigegeben Datum: _____ Name: _____ Unterschrift: _____	
Planung R.-Breitscheid-Str.7 x 08112 Wilkau-Hohndorf Tel.: 0375/679995-0 x FAX: 0375/67995-34		bearbeitet 06.06.24 Mü	Name Mü
		geprüft 14.06.24 Bö	Unterschrift Bö
Vorhaben HB Crimmitschau West		Projekt-Nr.: 2021-154 Bauteil / Art des Planes : Endausbau WTA Bedienhaus HB u. WK Schema	
Planungsphase : Verdingungsunterlage		Maßstab : ohne	
Lagebezeichnung : ---	Landkreis : Zwickau Stadt : Crimmitschau Gemarkung : Leitelschän	Plan-Nr.: VU 07.03	
		Ersatz für:	
Diese Zeichnung ist urheberrechtlich geschützt! Vervielfältigung und Weitergabe an Dritte ist nur mit Zustimmung des Entwurfsverfassers gestattet!			

Nur zur Information!