


## Darstellung in Fließrichtung Zulauf HB!

stark beengte Verhältnisse

angrenzende Flächeninanspruchnahme erforderlich

Lagerung des Aushub außerhalb des Baufeldes bzw. Abtransport/Entsorgung!

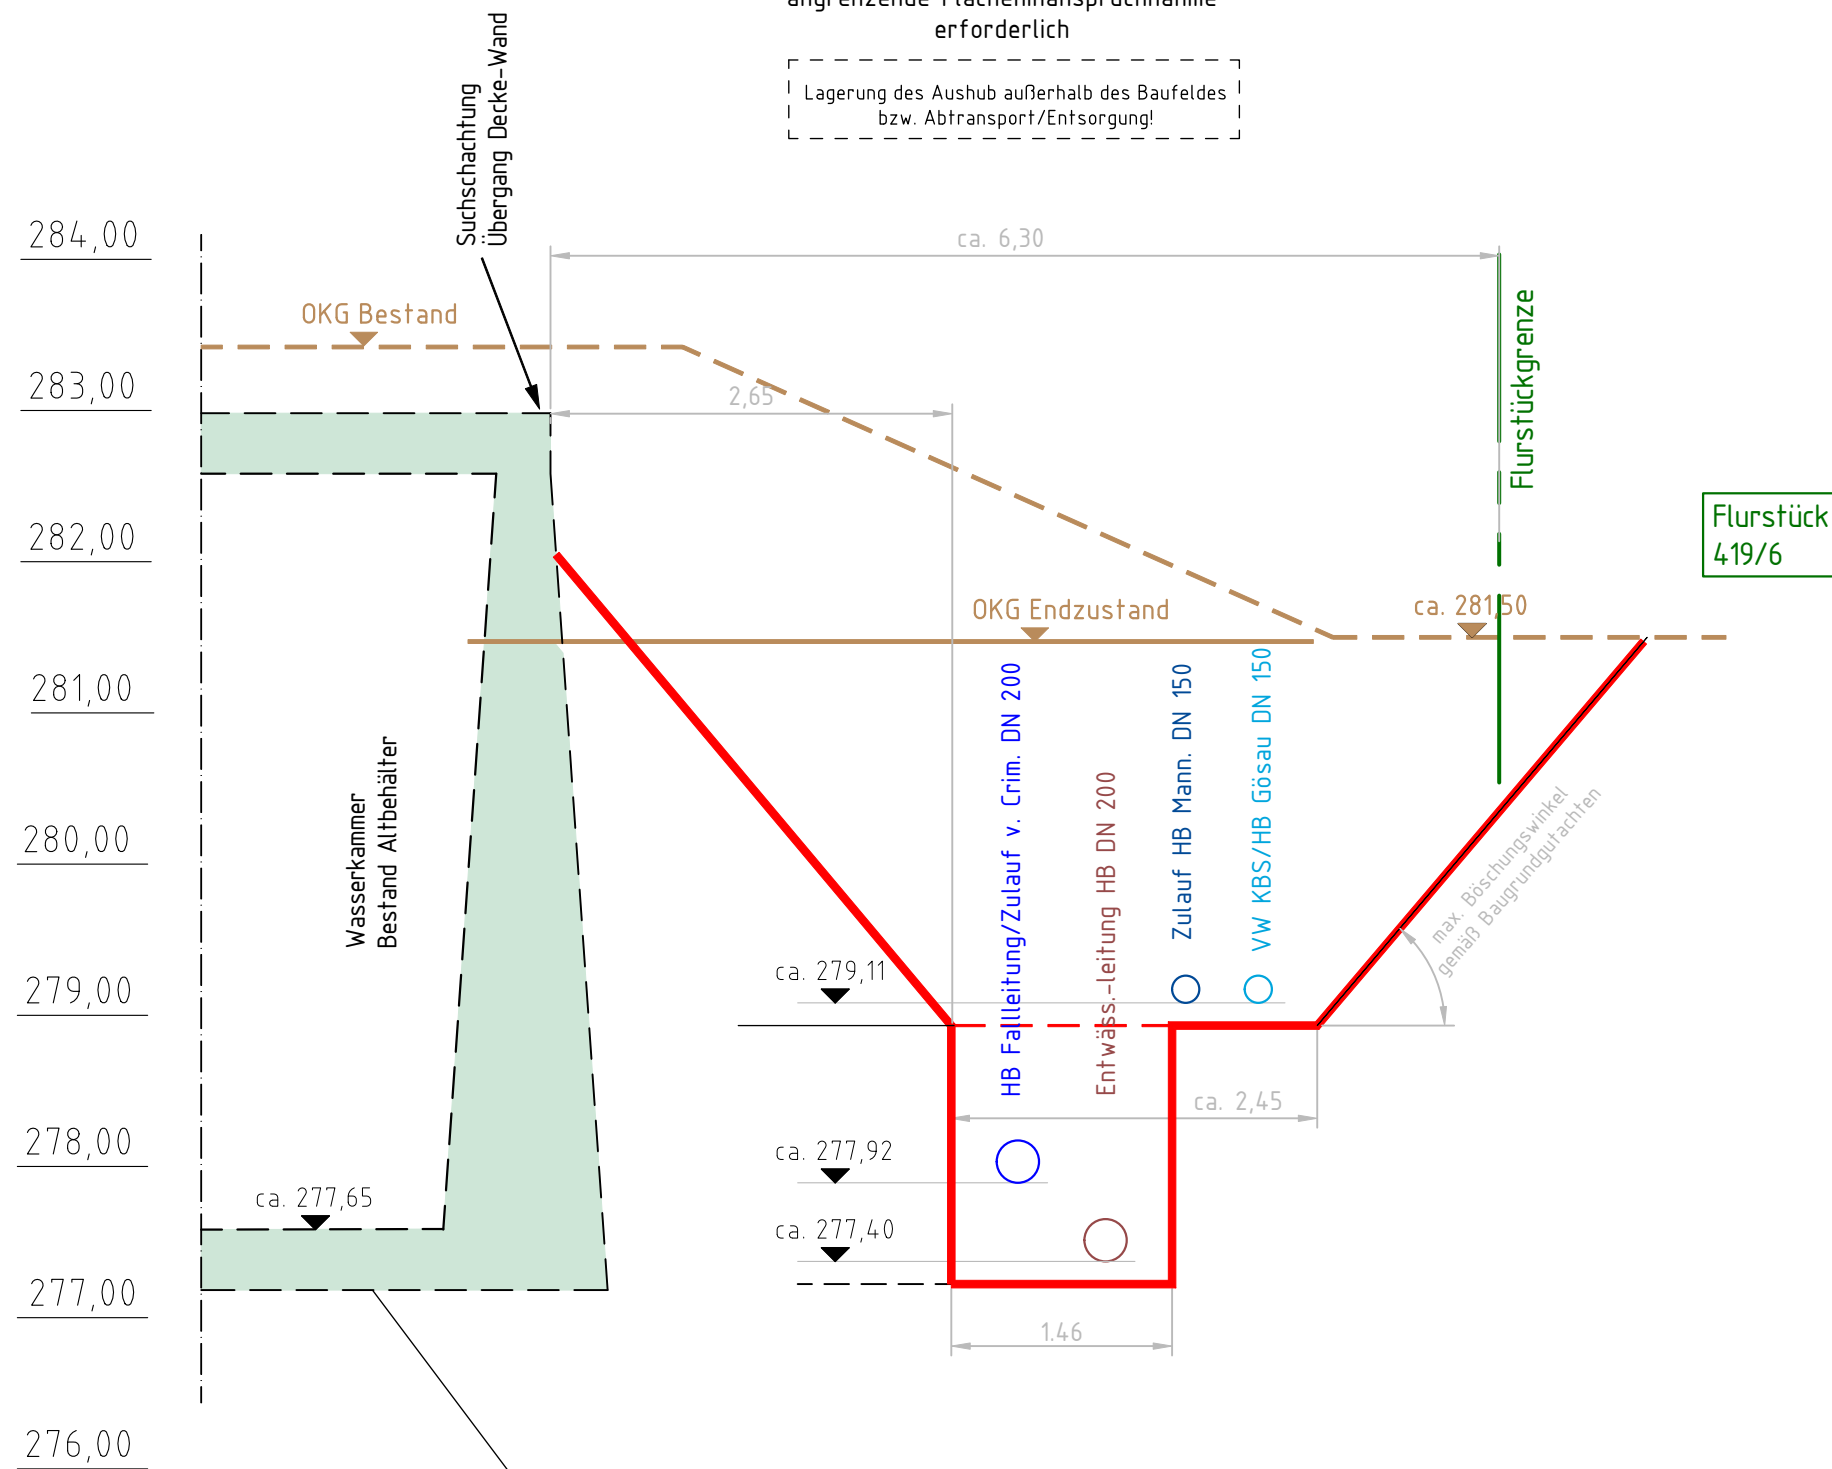

**ACHTUNG:**  
Bei den Darstellungen des Altbehälters bezüglich der Sohl-/Wand- und Deckenstärken handelt es sich um Annahmen.  
Angaben zu früheren Baugruben und Auffüllungen am Bauwerk liegen nicht vor.

## LEGENDE

- PLANUNG - Zulauf/Entnahme DZ HB West Stadtgebiet Crimmitschau (Funktion Gegenbehälter)
- PLANUNG - Zulauf aus HB Mannichswalde (Funktion Durchlaufbehälter)
- PLANUNG - VW Kirchbergsiedlung (KBS)/HB Gösau (DZ Druckminderung HB West)
- PLANUNG - Entwässerung HB (Überlauf/Entleerung)

## HINWEIS

Die Rohrbettung im offenen Graben erfolgt auf 15 cm steinfreier, verdichteter Sandbettung 0/2.  
Die Bettung der Rohre erfolgt nach DIN EN 805.

Alle Maßangaben in Meter [m bzw. cm]!

Auftraggeber  <b>WASSERWERKE ZWICKAU</b> Mit der Region auf einer Welle WWZ GmbH x Erlmühlenstr. 15 x 08066 Zwickau x Tel.: 0375/533-0 x Fax: 0375/533-291		Zur Bauausführung freigegeben Datum: ..... Name: ..... Unterschrift: .....	
Planung  <b>bks Ingenieurbüro GmbH</b> R.-Breitscheid-Str.7 x 08112 Wilk. H. ... Tel.: 0375/679995-0 x FAX: 0375/679995-34		Datum bearbeitet 14.05.24 Name Mü	Unterschrift
		geprüft 30.08.24 Name Bö	
Vorhaben HB Crimmitschau West		Bauteil /Art des Planes : Mehrfachrohrgraben Querschnitt	
Planungsphase : Verdingungsunterlage		Projekt-Nr.: 2021-154	
Lagebezeichnung : RS89/UTM33 Höhenbezug : DHHN 2016	Landkreis: Zwickau Stadt: Crimmitschau Gemarkung: Leitelshain	Maßstab : 1: 50	Plan-Nr.: VU 10.02
		Ersatz für:	

Diese Zeichnung ist urheberrechtlich geschützt! Vervielfältigung und Weitergabe an Dritte ist nur mit Zustimmung des Entwurfsverfassers gestattet!