


Halle 2

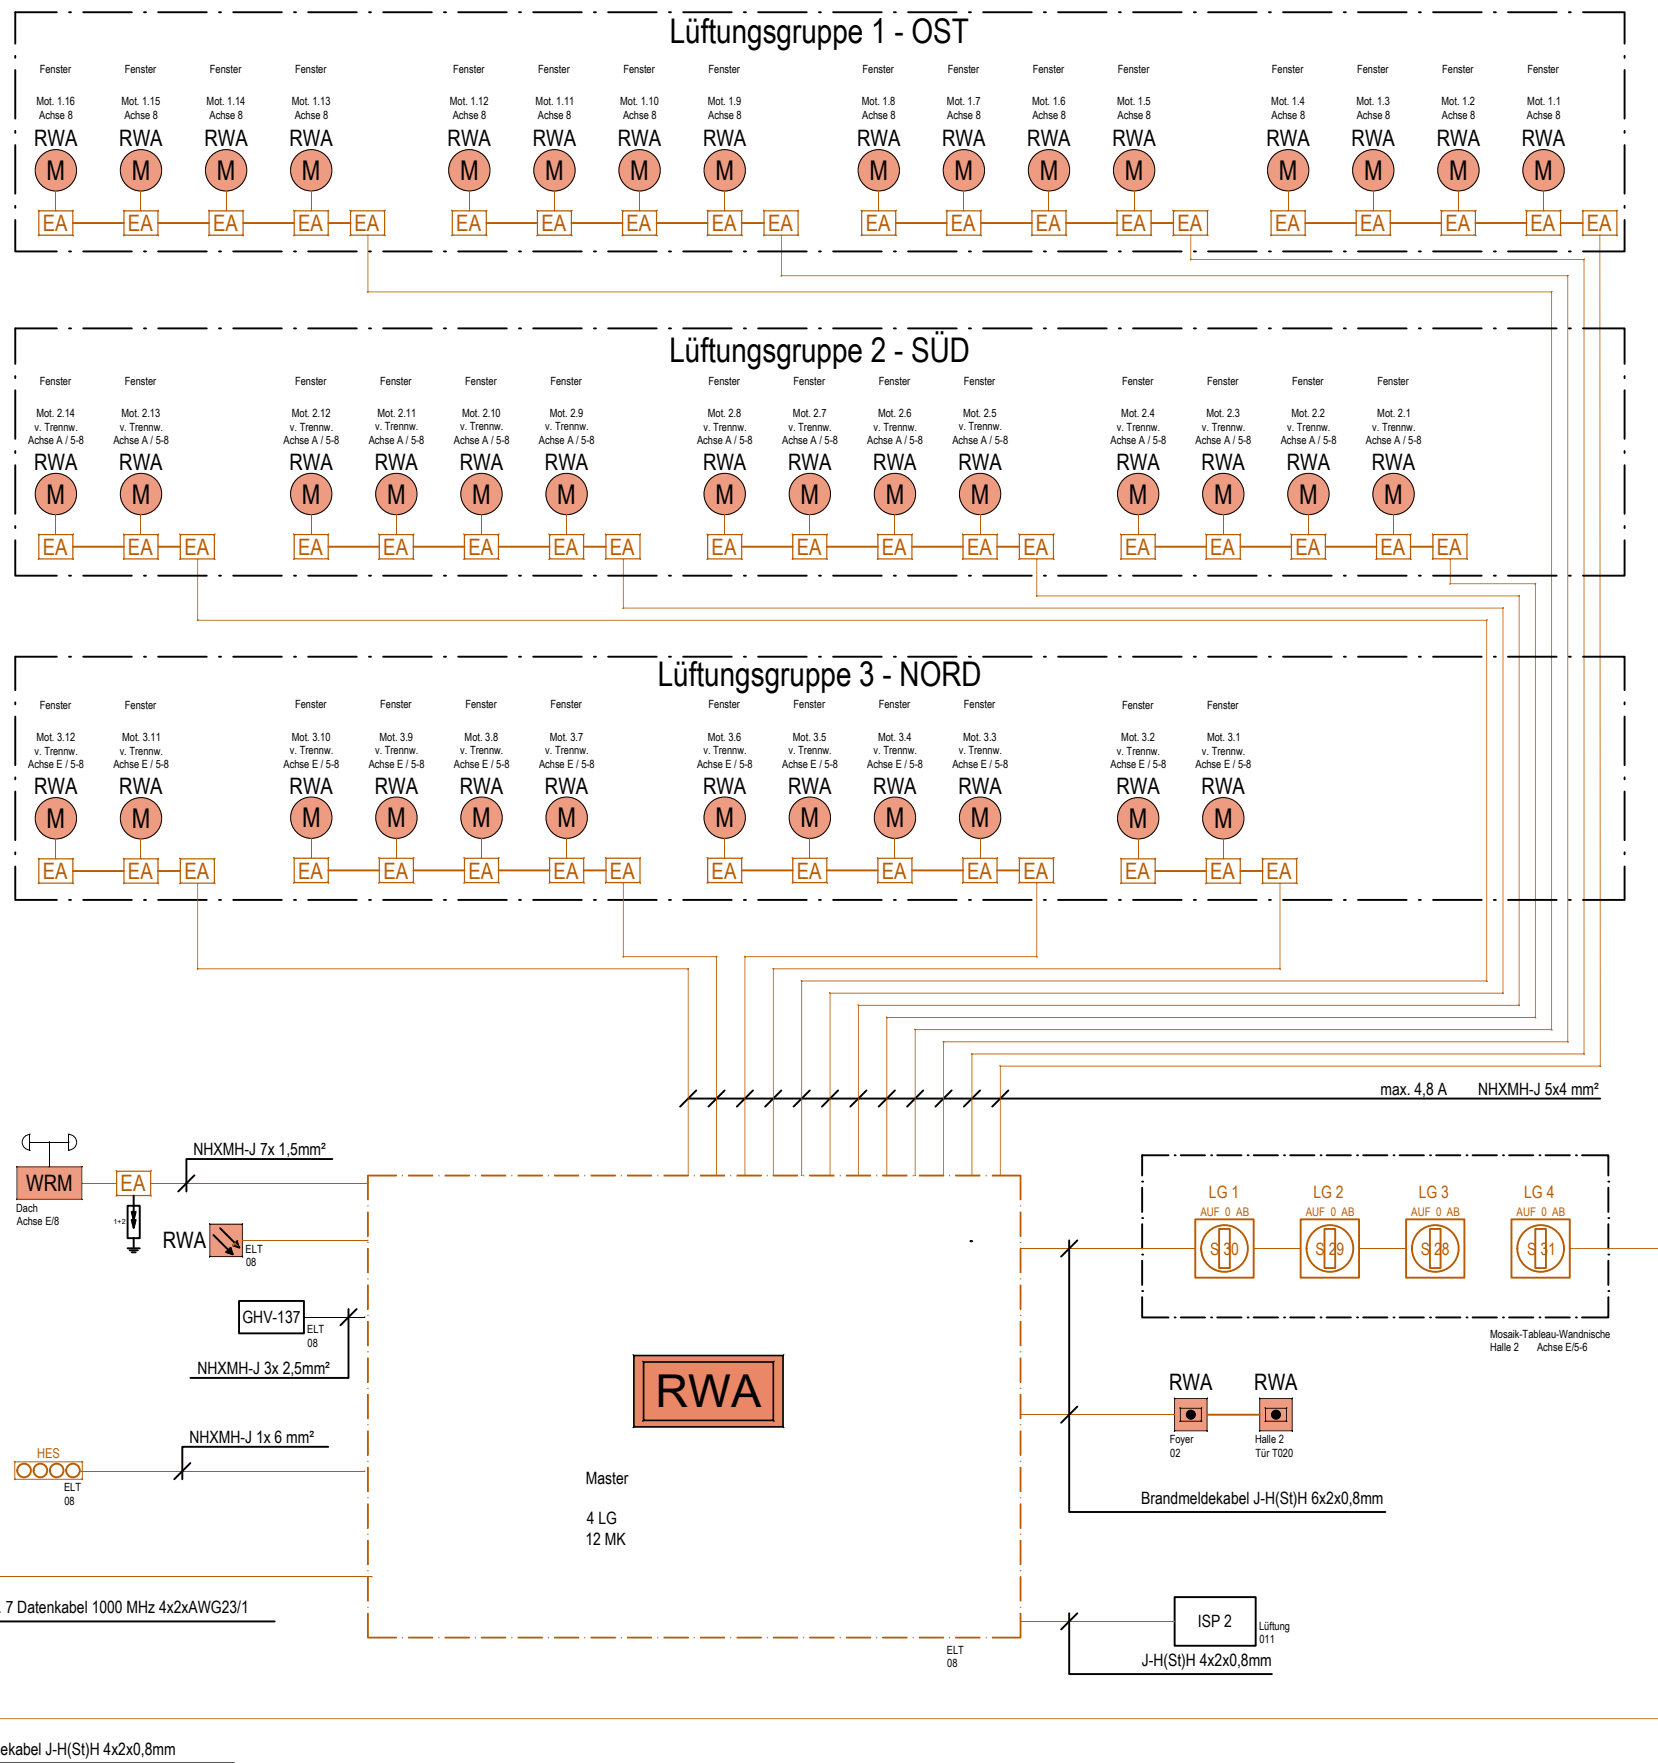

Zur Verifizierung des Planes können Anbindemaße der Fenster und Türen bzw. nicht vermaßte Element oder Bereiche aus dem Plan abgegriffen werden.



- Amt für Gebäudemanagement -


Sporthalle Höltystraße
Neubau einer Zweifeldsporthalle
Höltystraße 51
04289 Leipzig

Stadt Leipzig
Amt für Gebäudemanagement
Abt. Projektmanagement
04092 Leipzig

Tel.: 0341 - 123 7490
Fax.: 0341 - 123 7370

Eßmann | Gärtner | Nieper
Architekten GbR
Gabelsbergerstraße 1a
04317 Leipzig

Tel.: 0341 - 98298-0
Fax: 0341 - 98298-23
Email: leipzig@e-g-n-architekten.de

 Ingenieurbüro für Elektrotechnik
U. Tüngler
Etkar-André-Straße 13
06116 Halle (Saale)

Tel.: 0345 2031-064
Fax: 0345 2031-070
Email: post@ibtuengler.de

RWA-Anlagen

Schematischer Plan

Ausführungsplanung - LP 5

Blattnr.:

Datum:

UT	Datum: 19.06.2023
----	----------------------

Format:

b:

b:
kein