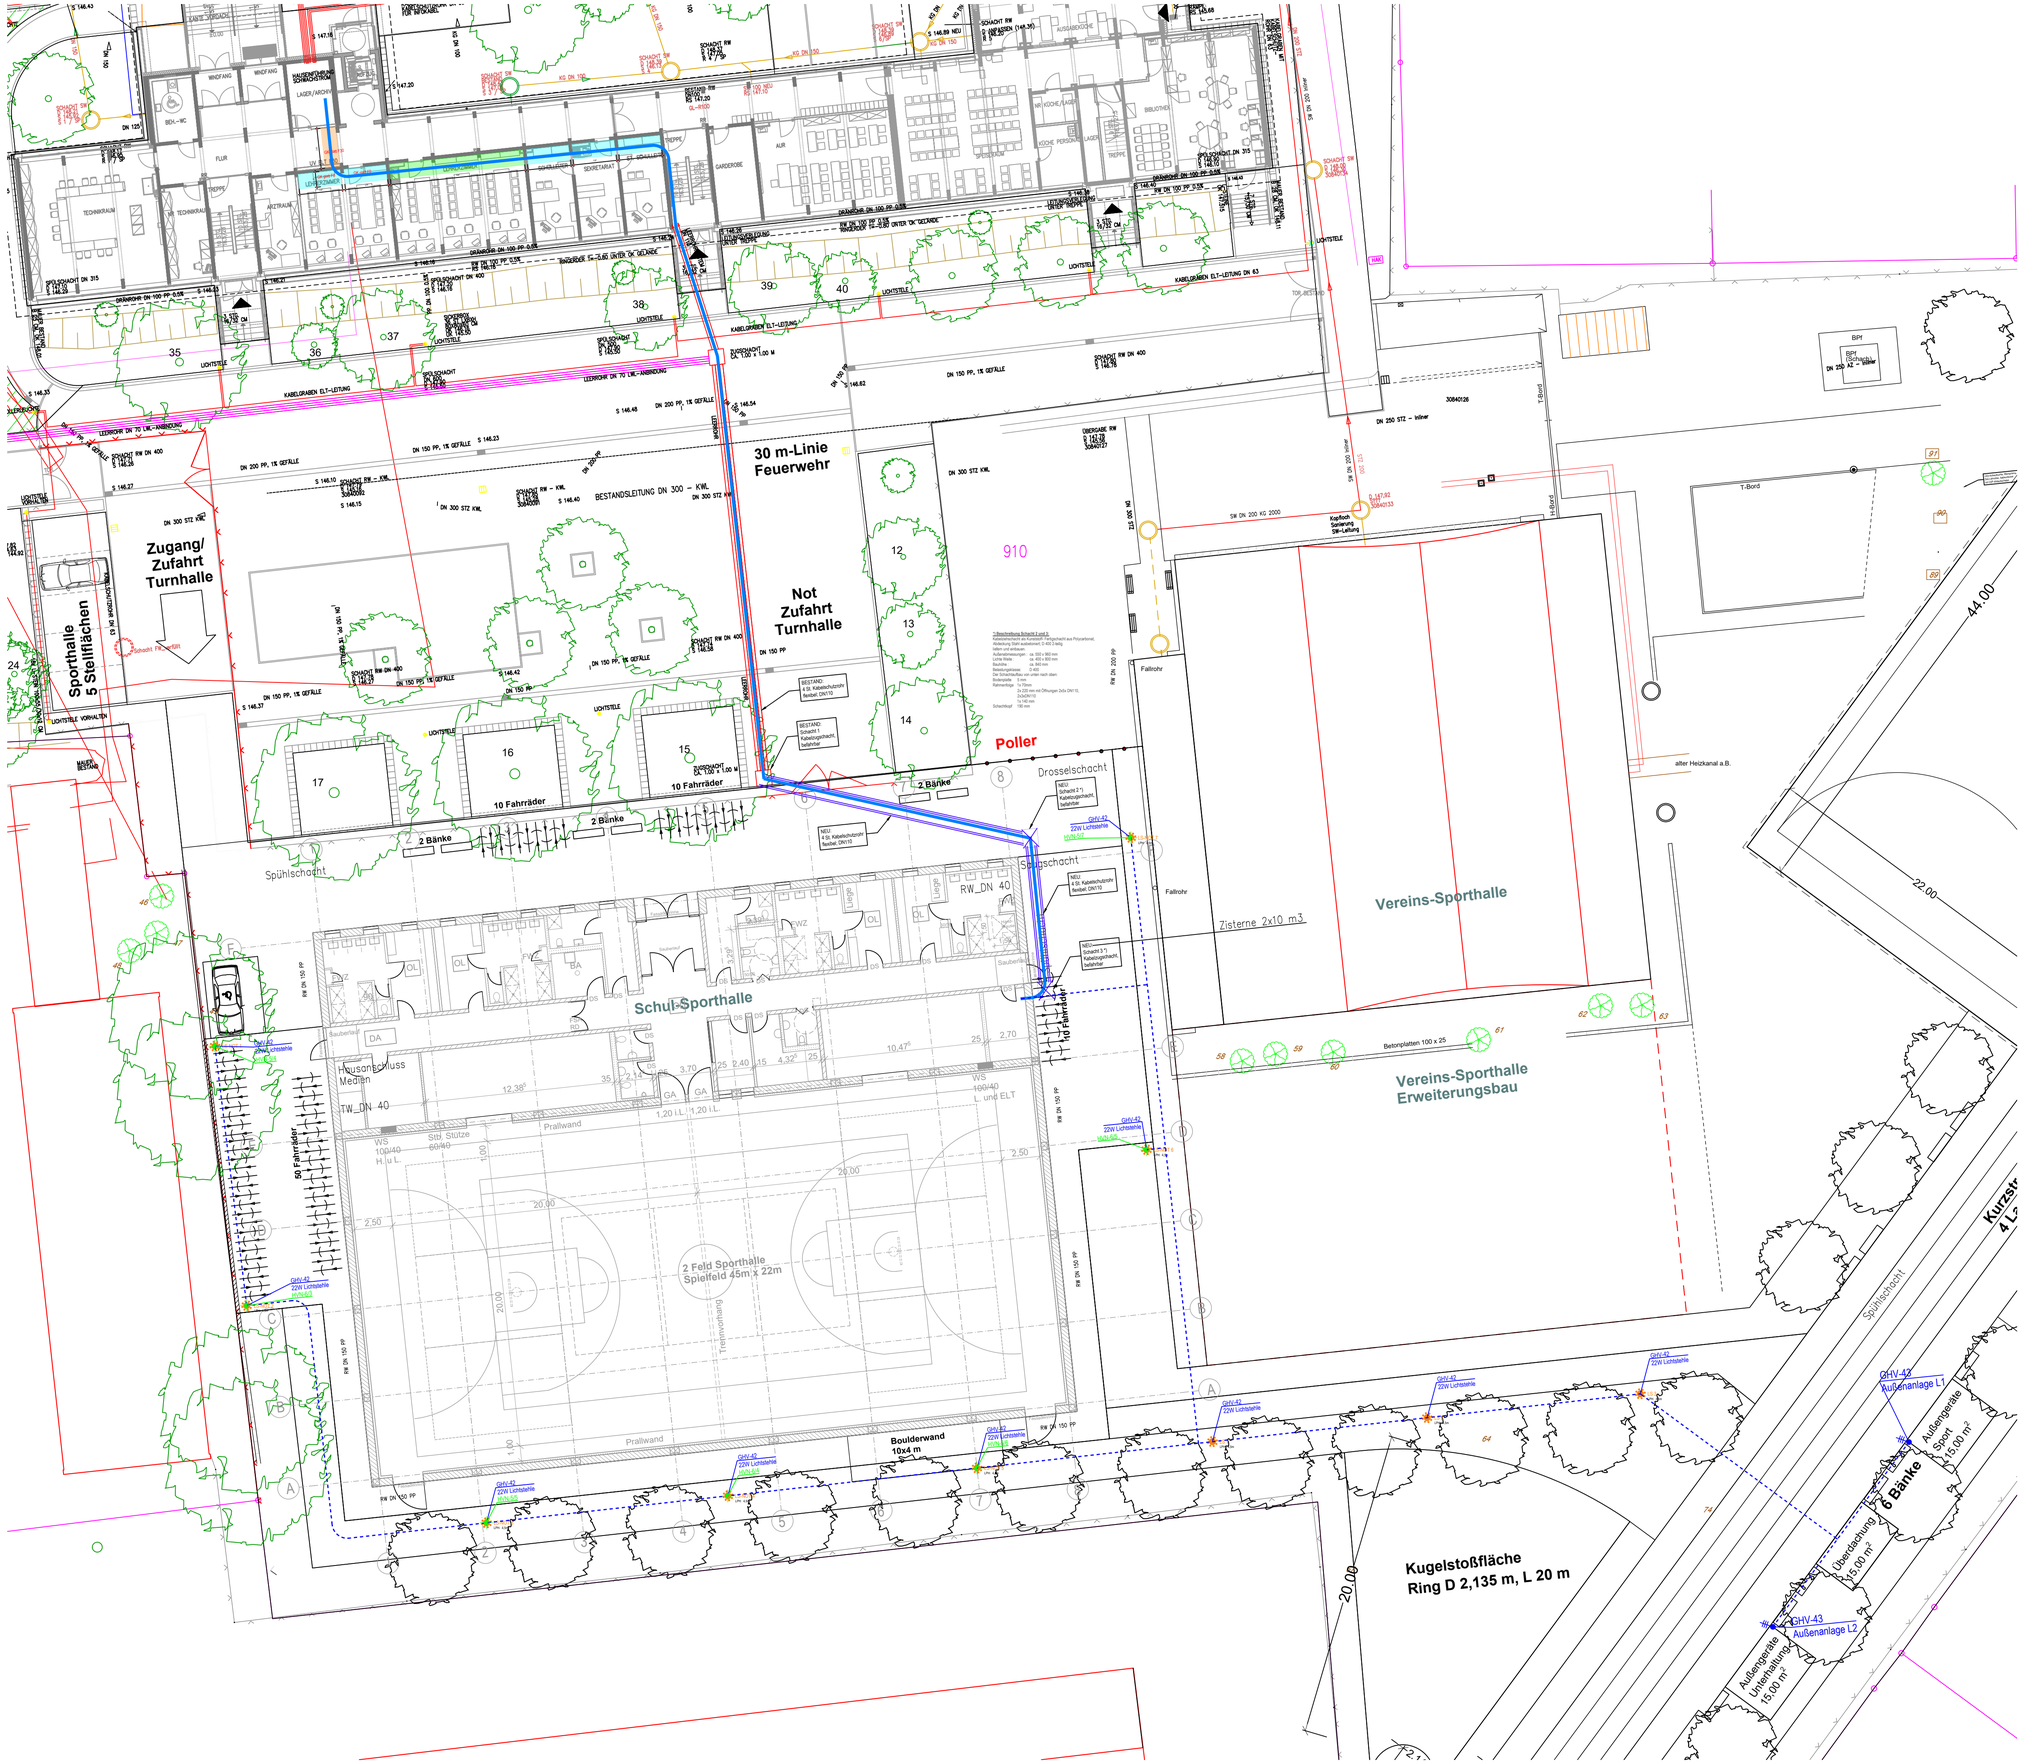

Index	Art der Änderung	Datum	Name

Zur Verifizierung des Planes können Anbindemaße der Fenster und Türen bzw. nicht vermaßte Elemente oder Bereiche aus dem Plan abgegriffen werden.

STADT LEIPZIG
- Amt für Gebäudemanagement -
NEUES RATHAUS
04092 LEIPZIG

Objekt

Sporthalle Höltystraße
Neubau einer Zweifeldsporthalle
Höltystraße 51
04289 Leipzig

Auftraggeber

Stadt Leipzig
Amt für Gebäudemanagement
Abt. Projektmanagement
04092 Leipzig
Tel.: 0341 - 123 7490
Fax.: 0341 - 123 7370

Architekt
Eßmann I Gärtner I Nieper
Architekten GbR
Gabelsbergerstraße 1a
04317 Leipzig
Tel.: 0341 - 98298-0
Fax: 0341 - 98298-23
Email: leipzig@e-g-n-architekten.de

Fachplaner
Ingenieurbüro für Elektrotechnik
U. Türngler
Elkar-André-Straße 13
06116 Halle (Saale)
Tel.: 0345 2031-064
Fax: 0345 2031-070
Email: post@ibtuengler.de

Uebersicht

Planbezeichnung

Außenanlagen
Elektrotechnische Anlage

Leistungsphase

Ausführungsplanung - LP 5

Datei:			Blattnr.:
002367g002_01_5_E_LAGE			
gezeichnet:	Datum:	Format:	Maßstab:
UT	19.06.2023	A1	1:200