



Legende:

➤ Rettungszeichenleuchte (Piktogramm)  
in Dauerschaltung (DS)

● Sicherheitsleuchte in Bereitschaftsschaltung (BS)

⦿ Sicherheitsleuchte als geschaltetes Notlicht  
gekoppelt mit Allgemeinbeleuchtung (gDS)

⊗⊗⊗  
ZB-F3 Fernanzeige SIBE

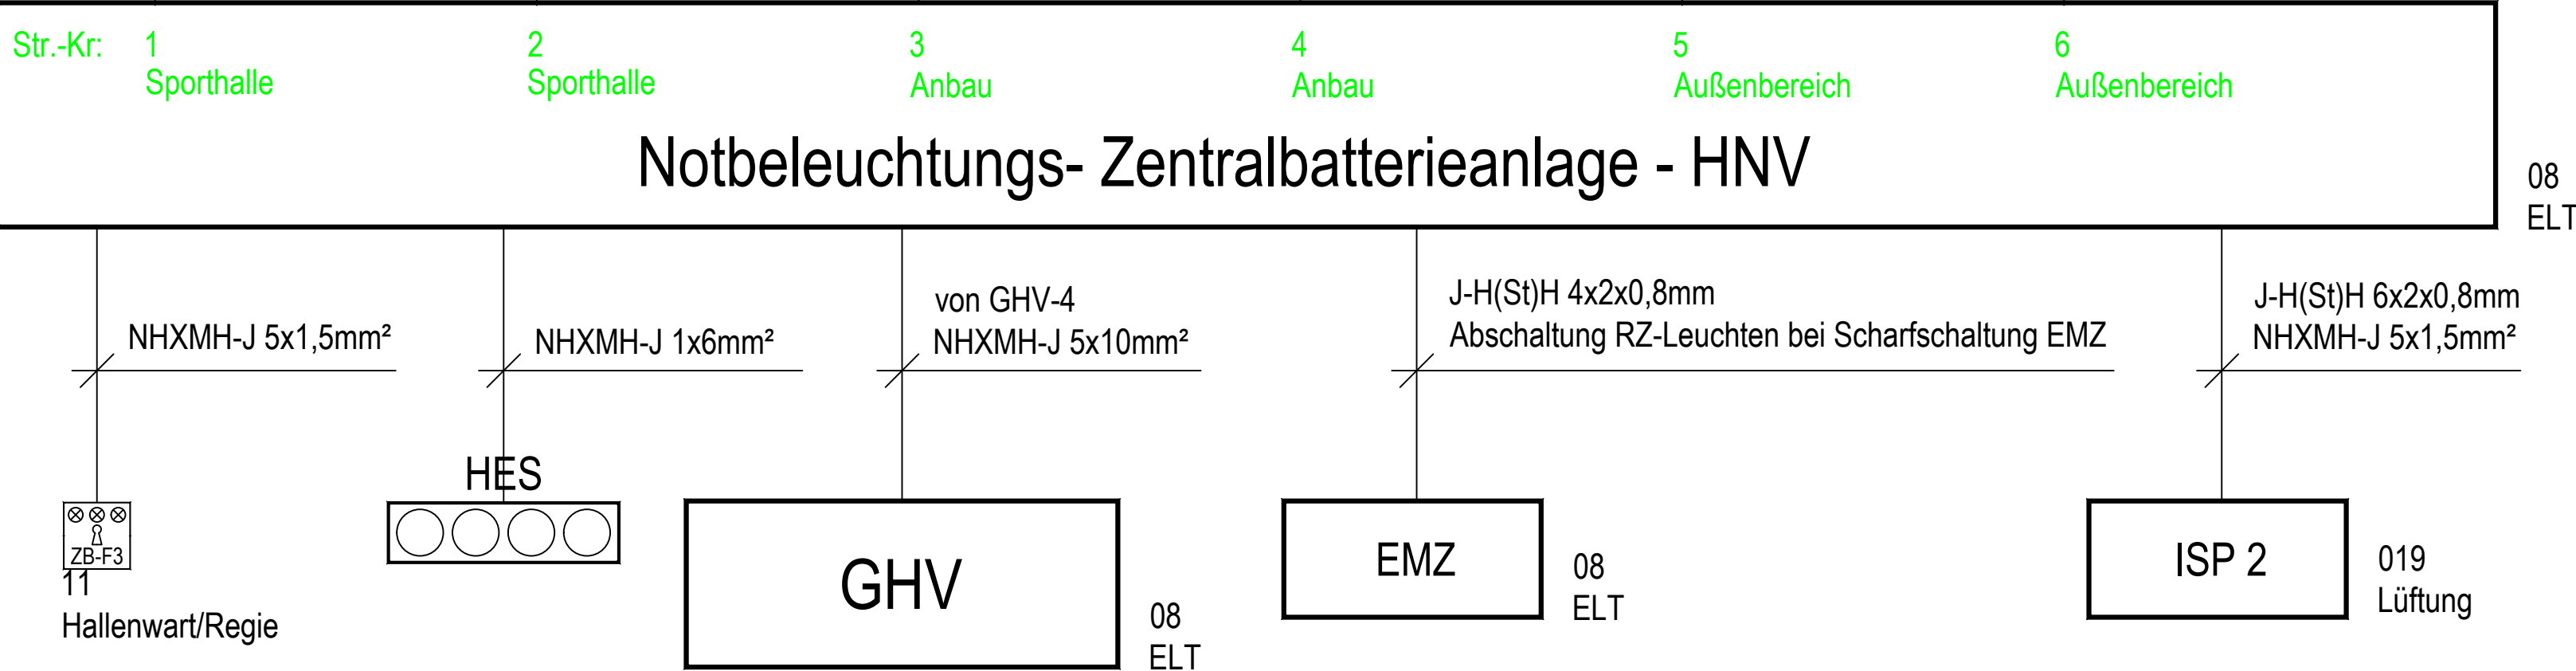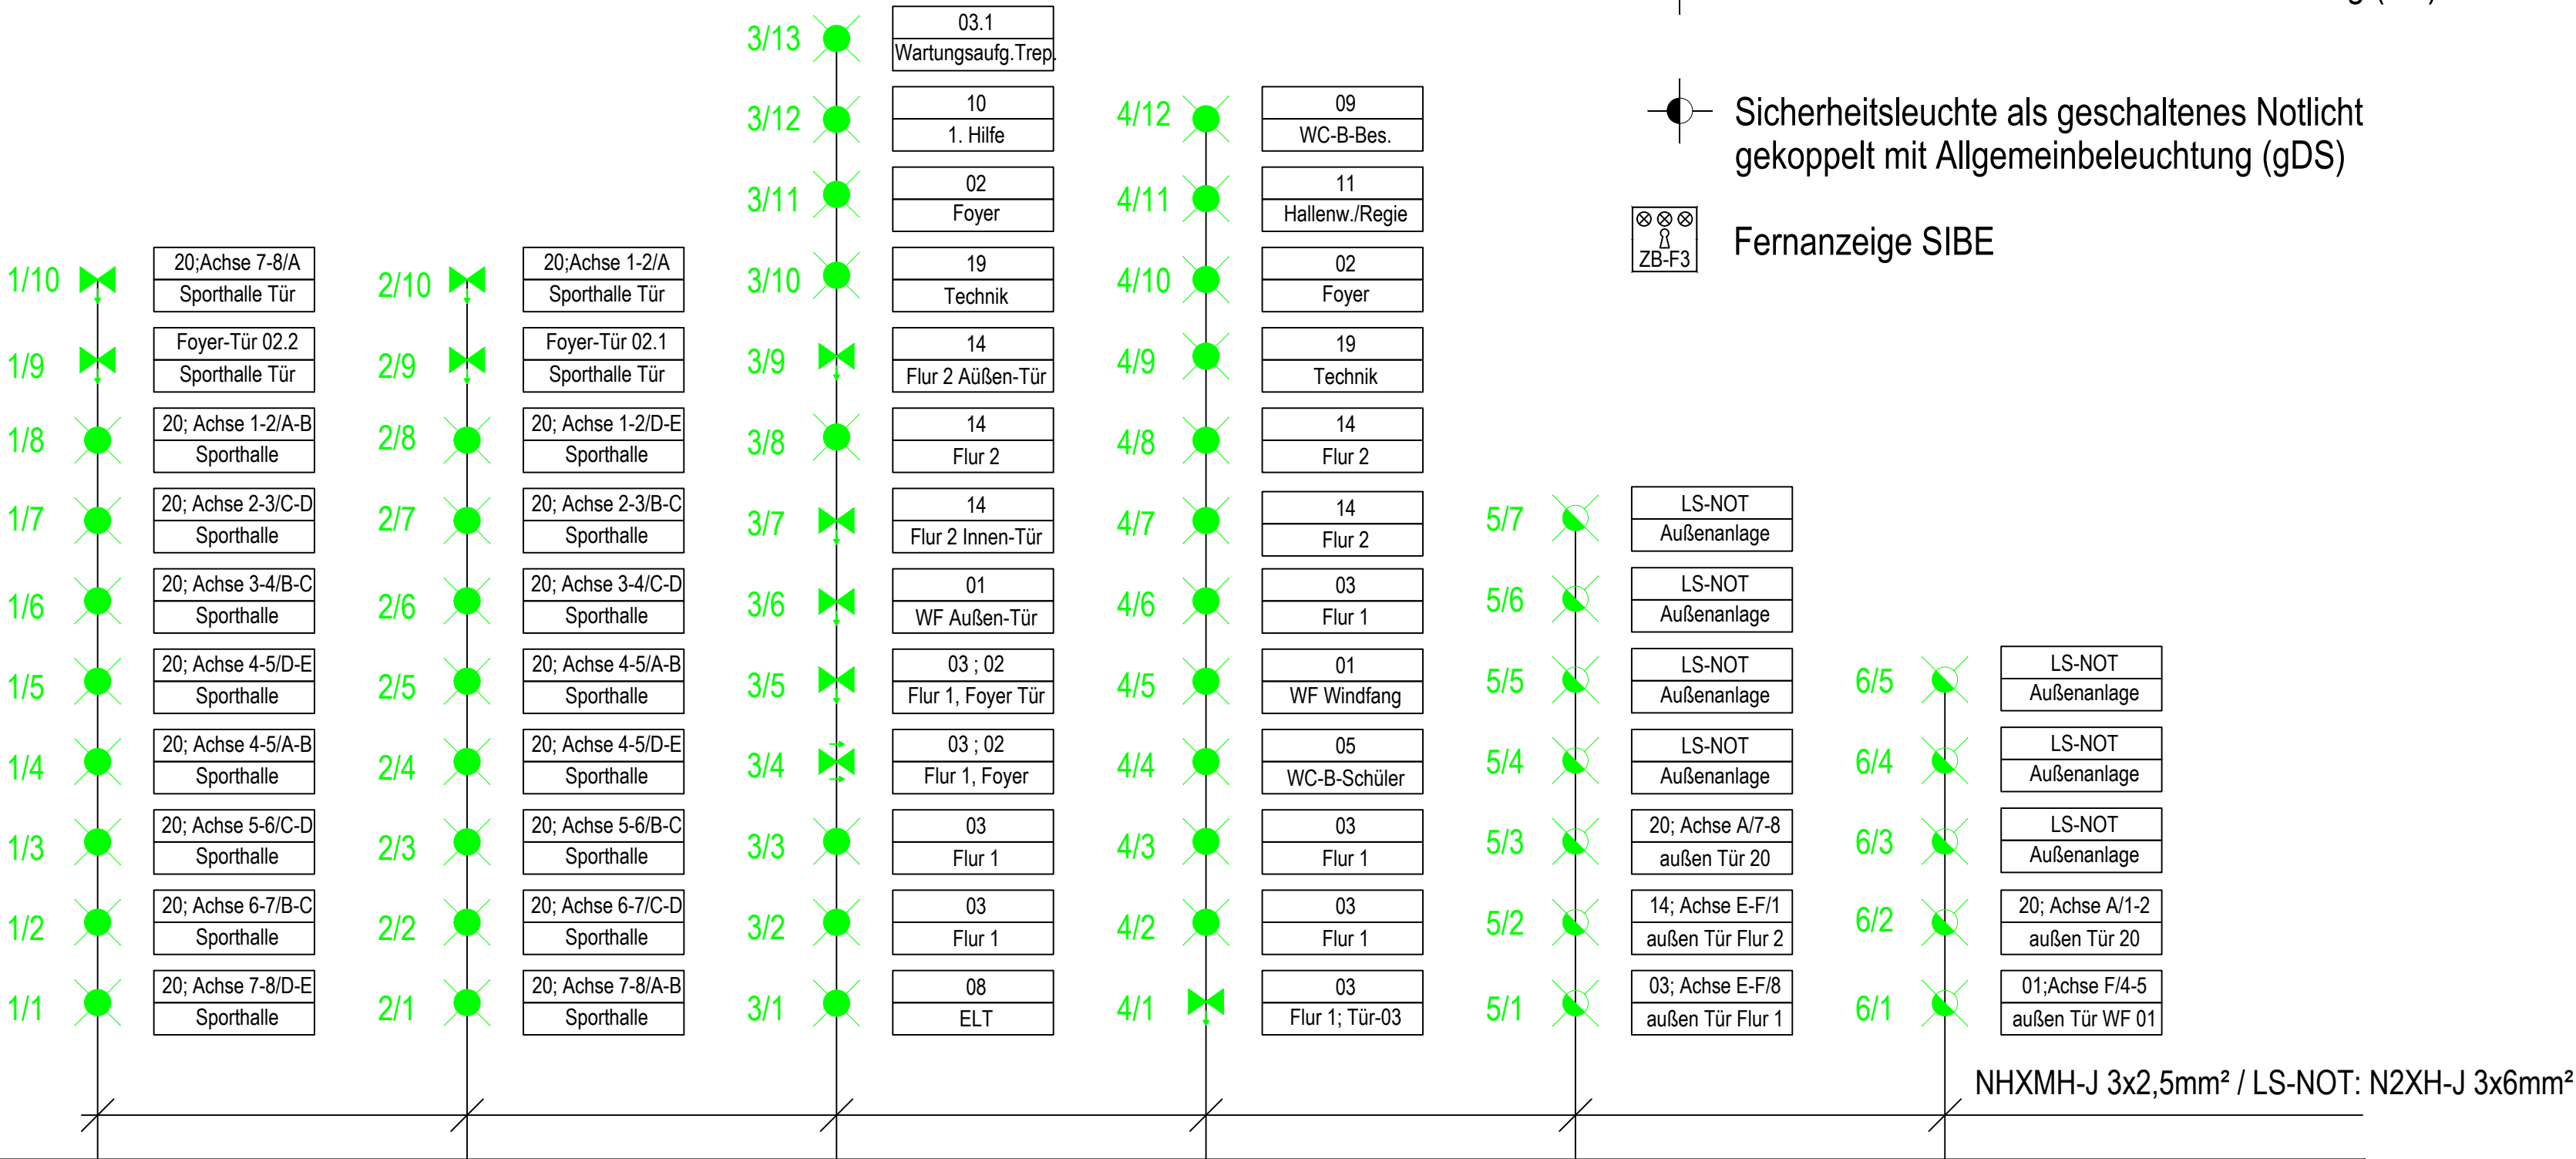

Index		Art der Änderung		Datum		Name	
Zur Verifizierung des Planes können Anbindemaße der Fenster und Türen bzw. nicht vermaßte Elemente oder Bereiche aus dem Plan abgegriffen werden.							
<div><div></div><div><b>STADT LEIPZIG</b> - Amt für Gebäudemanagement -</div><div>NEUES RATHAUS 04092 LEIPZIG</div></div>							
Objekt							
Sporthalle Höltystraße Neubau einer Zweifeldsporthalle Höltystraße 51 04289 Leipzig							
Auftraggeber							
Stadt Leipzig Amt für Gebäudemanagement Abt. Projektmanagement 04092 Leipzig Tel.: 0341 - 123 7490 Fax.: 0341 - 123 7370							
Architekt				Fachplaner			
Eßmann I Gärtnier I Nieper Architekten GbR Gabelsbergerstraße 1a 04317 Leipzig Tel.: 0341 - 98298-0 Fax: 0341 - 98298-23 Email: leipzig@e-g-n-architekten.de				 Ingenieurbüro für Elektrotechnik U. Tüngler Elkar-André-Straße 13 06116 Halle (Saale) Tel.: 0345 2031-064 Fax: 0345 2031-070 Email: post@ibtuengler.de			
Uebersicht							
Planbezeichnung							
Sicherheitsbeleuchtungsanlage Elektrotechnische Anlage							
Leistungsphase							
Ausführungsplanung - LP 5							
Datei:						Blattnr.:	
002367g002_01_5_E_SC_04							
gezeichnet:		Datum:		Format:		Maßstab:	
UT		19.06.2023		A3		kein	