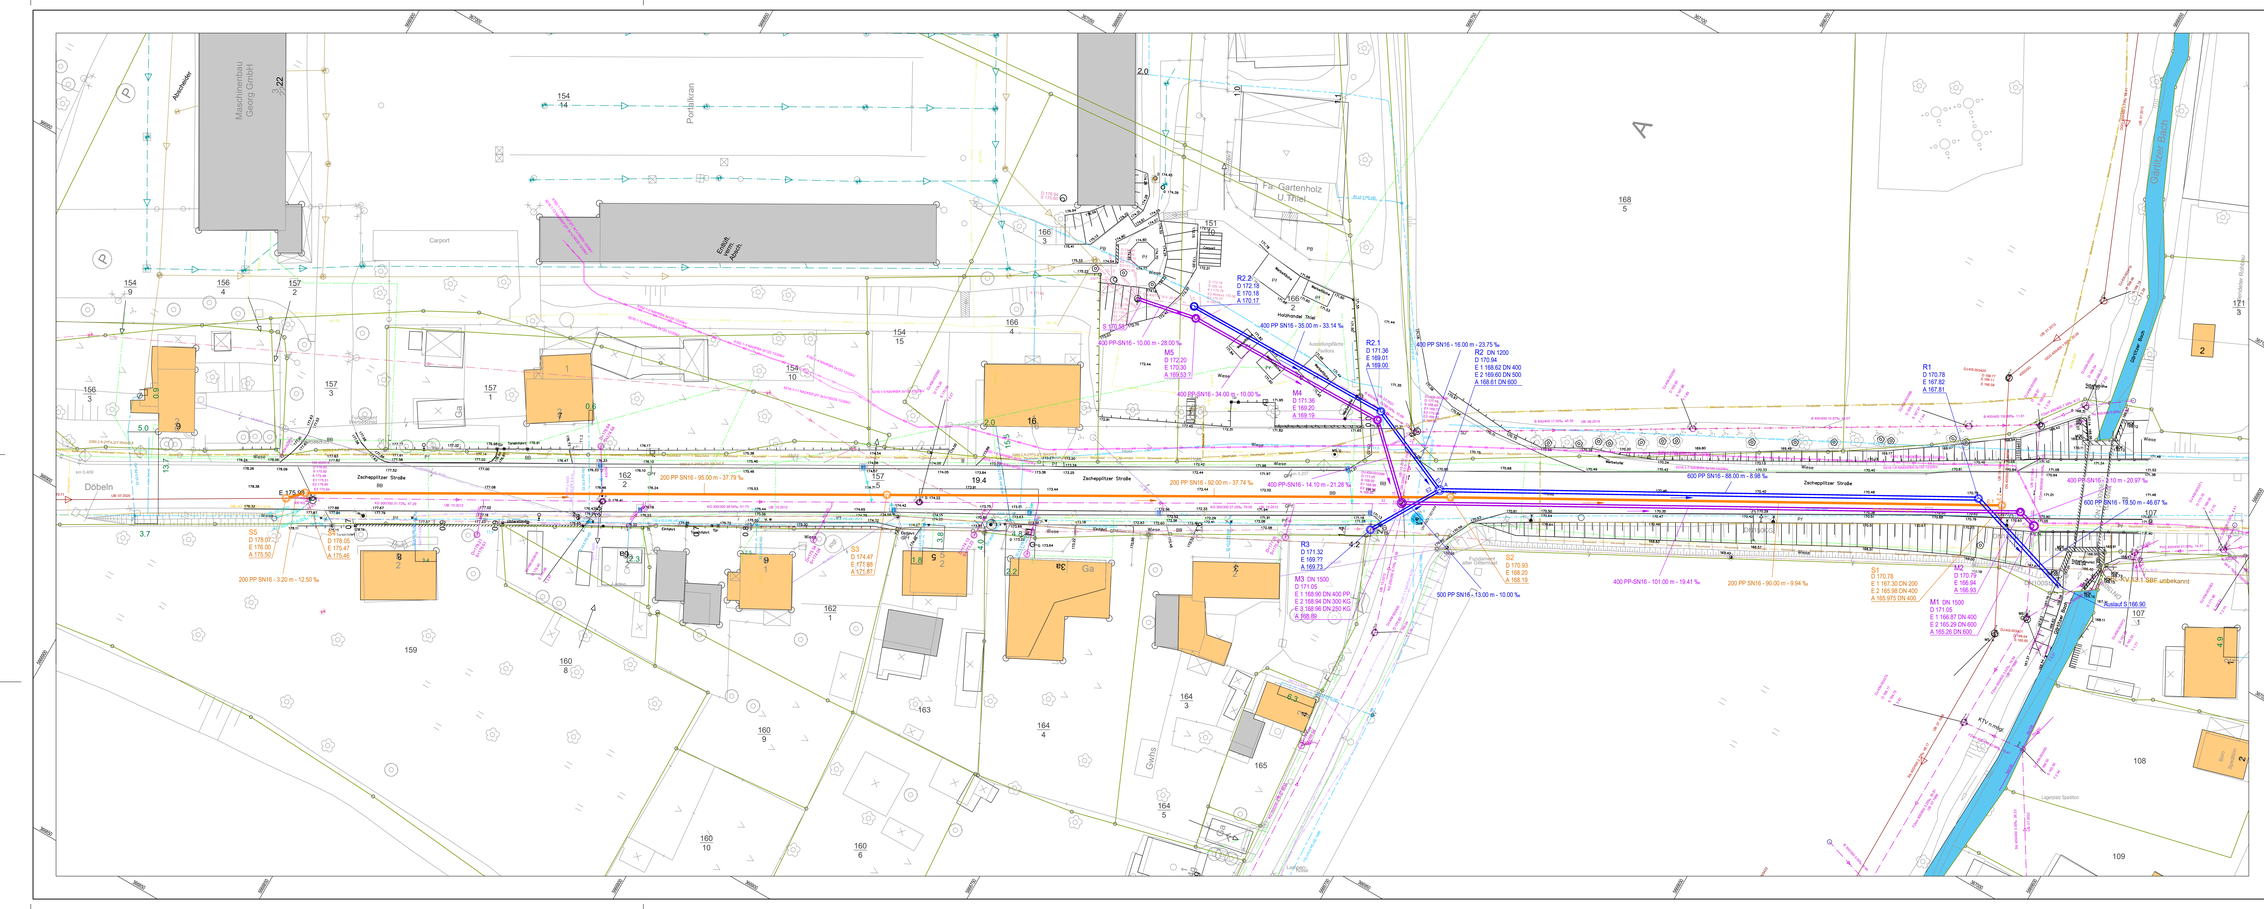
Döbeln
Zschepplitzer Straße
Poetzkran
Maschinenbau Georgi GmbH
Carport
Einzel-Abzm.
Fa. Gartenholz U. Thiel
Hofdreieck Thiel
Wiese
Gehölz
Gehweg
Zschepplitzer Bach
Gewäs
R2.2
D 172.19
E 170.18
A 170.17
R2.1
D 171.36
E 169.01
A 169.00
R2
DN 1200
D 170.04
E 1 168.62 DN 400
E 2 169.60 DN 500
A 168.61 DN 600
R1
D 170.78
E 167.82
A 167.81
M5
D 172.20
E 170.30
A 169.53
M4
D 171.36
E 169.20
A 169.19
M3
DN 1500
D 171.05
E 1 168.90 DN 400 PP
E 2 168.84 DN 300 KG
E 3 168.96 DN 200 KG
A 168.89
M2
D 170.79
E 166.94
A 166.93
M1
DN 1500
D 171.05
E 1 166.87 DN 400
E 2 165.29 DN 600
A 165.26 DN 600
S1
D 170.73
E 1 167.30 DN 200
E 2 165.98 DN 400
A 165.975 DN 400
S2
D 170.93
E 168.20
A 168.19
S3
E 174.47
E 171.66
A 171.67
S4
D 178.05
E 175.47
A 175.46
S5
D 178.07
E 176.00
A 175.99
400 PP-SN16 - 16.00 m - 23.75 ‰
400 PP-SN16 - 35.00 m - 33.14 ‰
400 PP-SN16 - 10.00 m - 28.00 ‰
400 PP-SN16 - 34.00 m - 19.00 ‰
200 PP SN16 - 92.00 m - 37.74 ‰
200 PP SN16 - 95.00 m - 37.79 ‰
400 PP-SN16 - 14.10 m - 21.28 ‰
600 PP SN16 - 88.00 m - 8.98 ‰
400 PP-SN16 - 101.00 m - 19.41 ‰
200 PP SN16 - 90.00 m - 9.94 ‰
500 PP SN16 - 13.00 m - 10.00 ‰
200 PP SN16 - 3.20 m - 12.50 ‰
400 PP-SN16 - 2.10 m - 20.97 ‰
600 PP SN16 - 19.50 m - 46.67 ‰
Auslauf S 166.90
Legende:
Mischwasserkanal geplant
Vorschlag: Havarieschutz geplant mit Inspektionsschacht 160 PP-SN16 DIN EN 1852
Regenwasserkanal geplant
Vorschlag: Havarieschutz geplant mit Inspektionsschacht 160 PP-SN16 DIN EN 1852
Schmutzwasserkanal geplant
Vorschlag: Havarieschutz geplant mit Inspektionsschacht 160 PP-SN10 DIN EN 1852
Leitung außer Betrieb nehmen
Trinkwasserleitung Bestand
Trinkwasserleitung Bestand (Lage ungenau)
Trinkwasserleitung Bestand außer Betrieb
Trinkwasserleitung-Hausanschluß Bestand
Trinkwasserleitung-Hausanschluß Bestand (Lage ungenau)
Trinkwasserleitung-Hausanschluß Bestand außer Betrieb
MW-Kanal Bestand
MW-Kanal Bestand Fremd
RW-Kanal Bestand
RW-Kanal Bestand Fremd
SW-Kanal Bestand
SW-Kanal Bestand Fremd
Gasleitung Niederdruck Bestand (Lage ungenau)
Gasleitung Mitteldruck Bestand (Lage ungenau)
Gasleitung Hochdruck Bestand (Lage ungenau)
Steuerkabel (Lage ungenau)
Steuerleitung Freileitung
Niederspannungskabel Bestand (Lage ungenau)
Niederspannungsfreileitung Bestand
Mittelspannungskabel Bestand (Lage ungenau)
Mittelspannungsfreileitung Bestand
Straßenbeleuchtung Bestand (Erdkabel, Lage ungenau)
Telekomkabel Bestand (Lage ungenau)
Hinweis:
Die Lage der vorhandenen Leitungen und Kabel ist nicht verbindlich.
Die genaue Lage und Tiefe ist vor Beginn der Schachtarbeiten durch
den Bauherrn festzustellen.
Lagebezug: ETRS89, UTM33
Höhenbezug: DHHN92
Vermessungsbüro
Forberger & Partner GmbH
Döbeln,
Zschepplitzer Straße
Lageplan mit Höhen und Kataster
Maßstab 1:250
Gemarkung: OK, FL: 11 FLG: 2/4
Gesch.Zeichen
Zeichenerklärung / Erläuterungen
Abkürzungen
Linien
Ingenieurbüro Karin Pocher
Am Wiesenhaus 30, 01612 Diesbar-Seußlitz
Tel.: 035243/ 24 24 0, Fax: 035243/ 24 24 9
e-mail: ingenieurbuero.pocher@outlook.de
Aktenzeichen: 2023-004
Genehmigungsplanung
Zeichnung-Nr./CAD Datei: ACAD-Lageplan Döbeln Zschepplitzer Straße
Auftraggeber: Abwasserzweckverband Döbeln-Jahnatal
Vorhaben:
Abwasserentsorgung Döbeln
Zschepplitzer Straße
Erneuerung SW-Kanal, RW-Kanal, MW-Kanal
Maßstab: 1:250
Plan-Nr.: 3
Lageplan
Erstellt für: Entwässerungsplanung
Erstellt durch:
Datum: 20.10.2023
Name: Pocher
Bearb.
Gepr.
Proj.
Maßstab
Datum
Name
Änderung
Index