
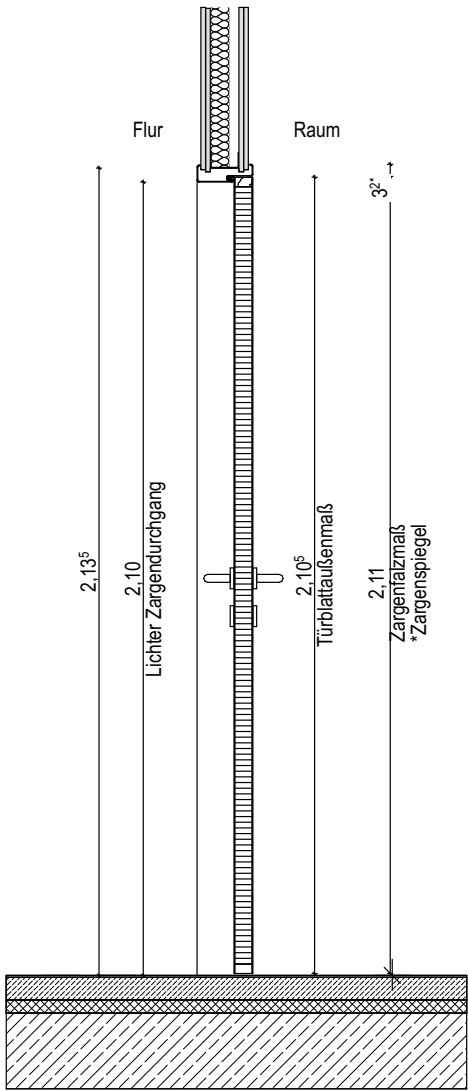
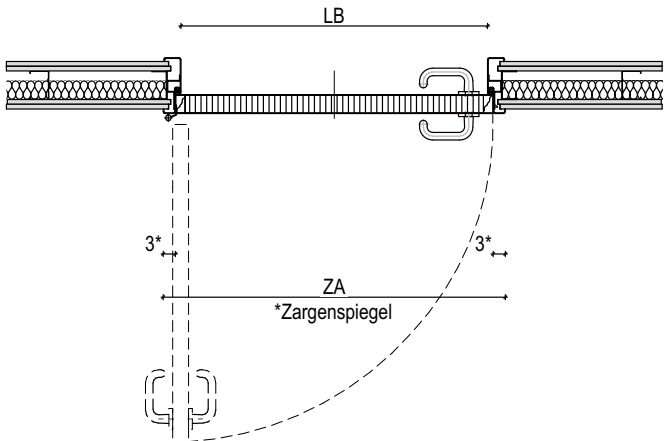





Innentür, ohne OTS, mit Schallschutz

z. B. Lehrerumkleide
Stahlumfassungszarge, Holztürblatt
Einbau in Trockenbauwand
ohne OTS
R'w 37 dB
Ausführung bei Türen:
T 10

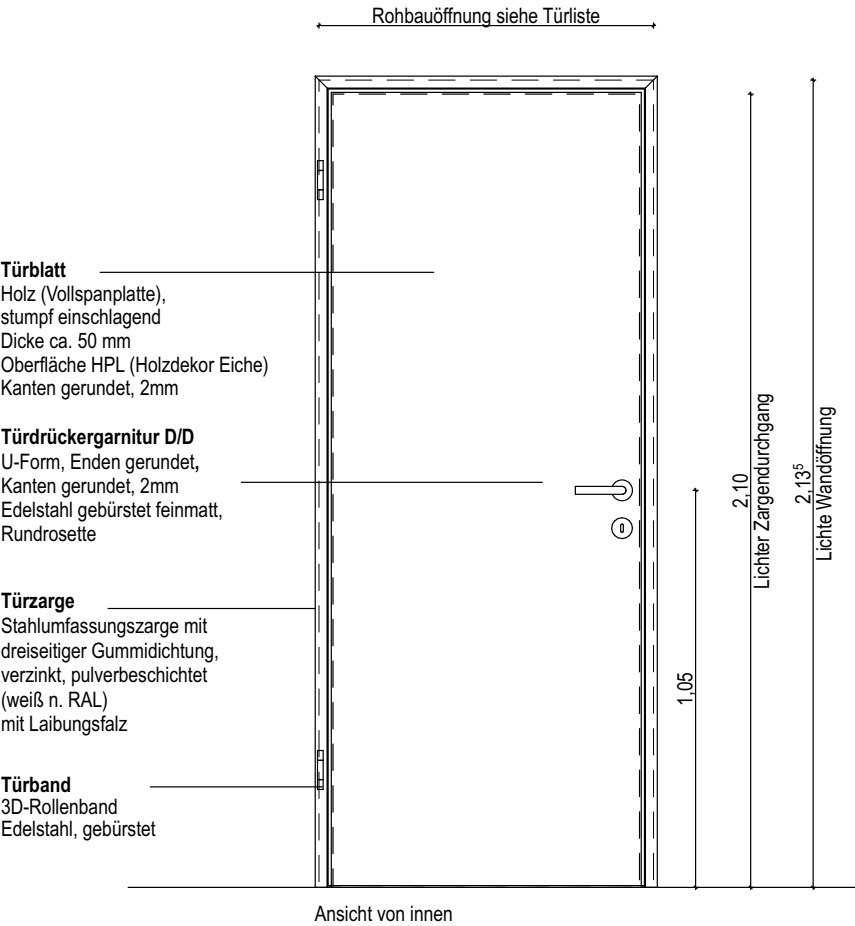

Innentür, ohne OTS, mit Schallschutz

Regie / 1. Hilfe (T 24)
Stahlumfassungszarge, Holztürblatt
Einbau in Stahlbetonwand
ohne OTS
R'w 37 dB

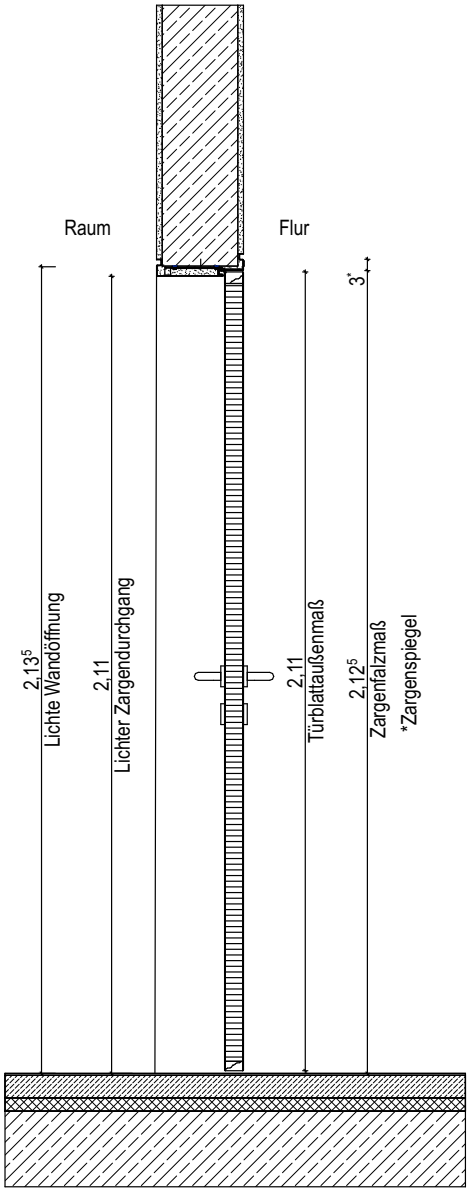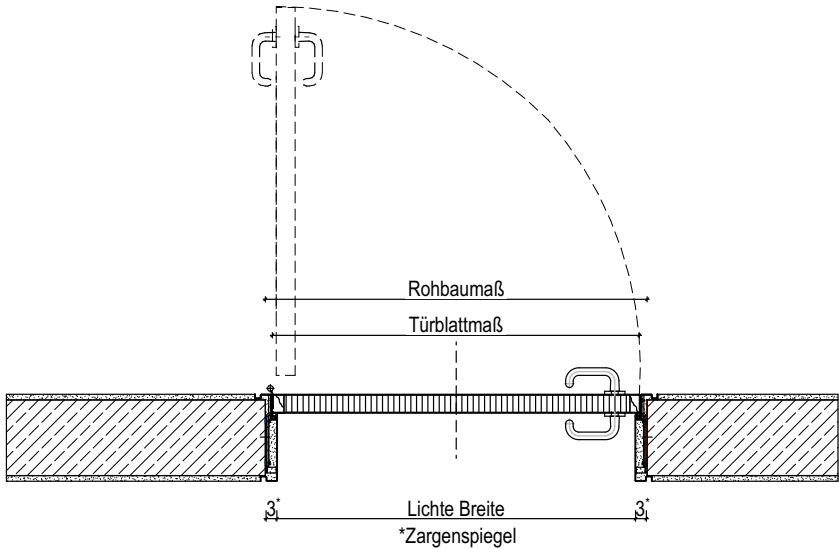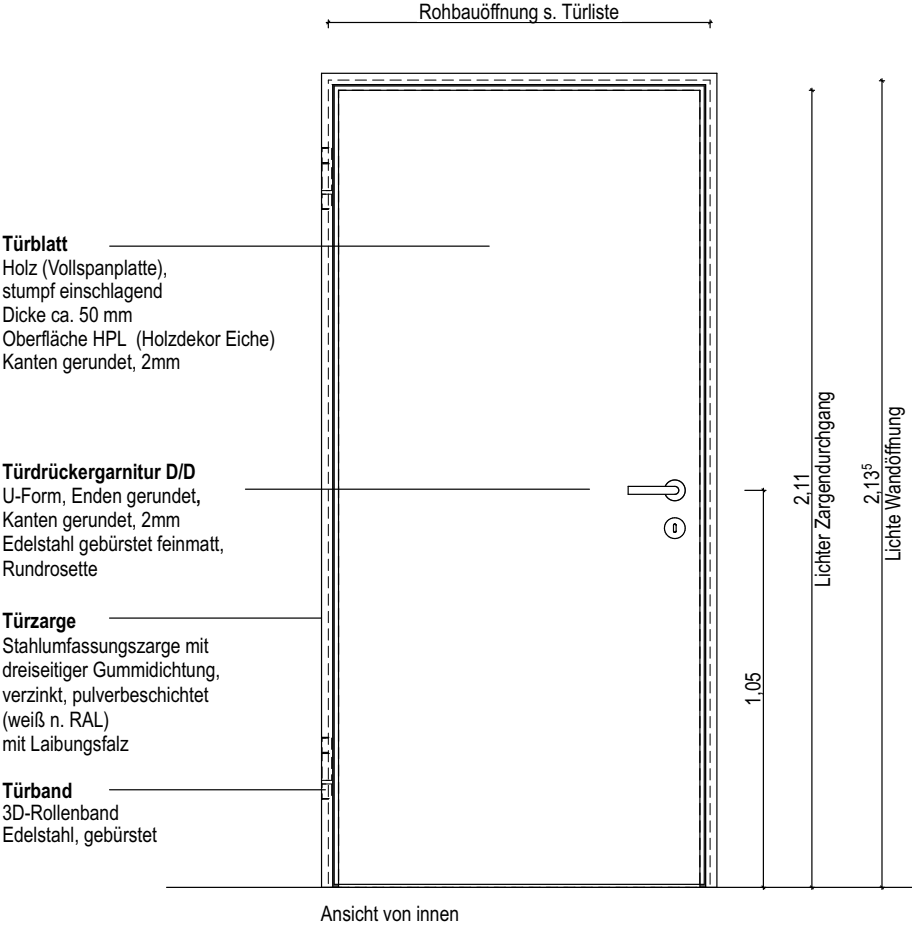

<div>Standortverwalter und Projektauftraggeber</div> <div><div><div></div><div>STESAD GmbH</div><div>WIR ENTWICKELN DRESDEN</div></div><div>Königsbrücker Straße17 Tel. +49 351 49473-0</div><div>01099 Dresden E-Mail info@stesad.d</div></div>	<div>Projekt</div> <div>0049 - 49. Grundschule "Bernhard August von Lindenau"</div> <div>Bernhardstr. 80, 01187 Dresden</div> <div>Neubau Sporthalle und denkmalpfl. Sanierung Sporthalle</div>							
		Index	Änderung			Datum		Gez.
		Standortverwalter			LHD Amt für Schulen		Planungsphase 5 - Ausführungsplanung	
	<div>Darstellung</div> <div>Details Innentüren mit Schallschutz</div>	DWG- Dateiname 0049_004_5_A_D60_060Tü.dwg			Zeichnungscode			
		PDF- Dateiname 0049_004_5_A_D60_060Tü.pdf			Projekt Nr. HI.4010493			
		Maßstab 1:20	Erstellungsdatum 25.03.2024	Gez. S.E.B.	Bl.-Größe DIN A3	Bl. Nr. 060Tü		