
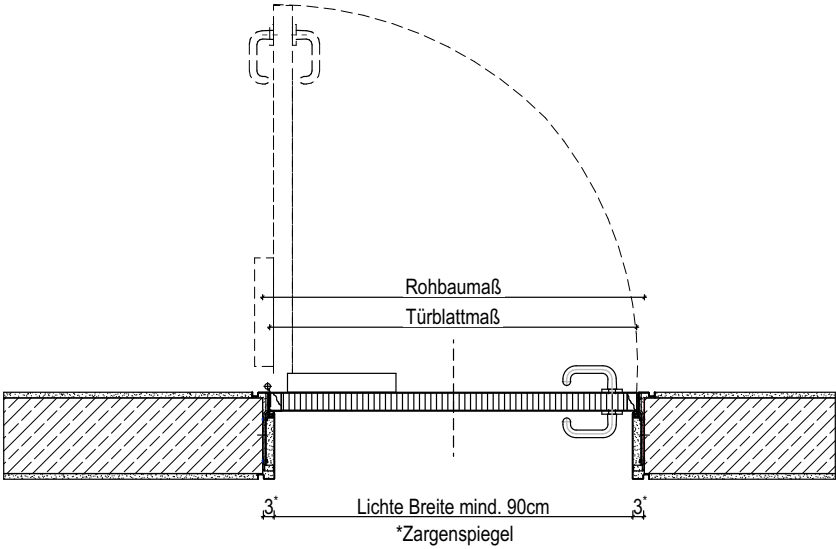


Innentür, mit OTS

Barrierefreies WC  
Stahlumfassungszarge, Holztürblatt  
Einbau in Stahlbetonwand  
mit OTS (auf BGS),  
ohne Schallschutzanforderung  
Ausführung bei Türen:  
T 07

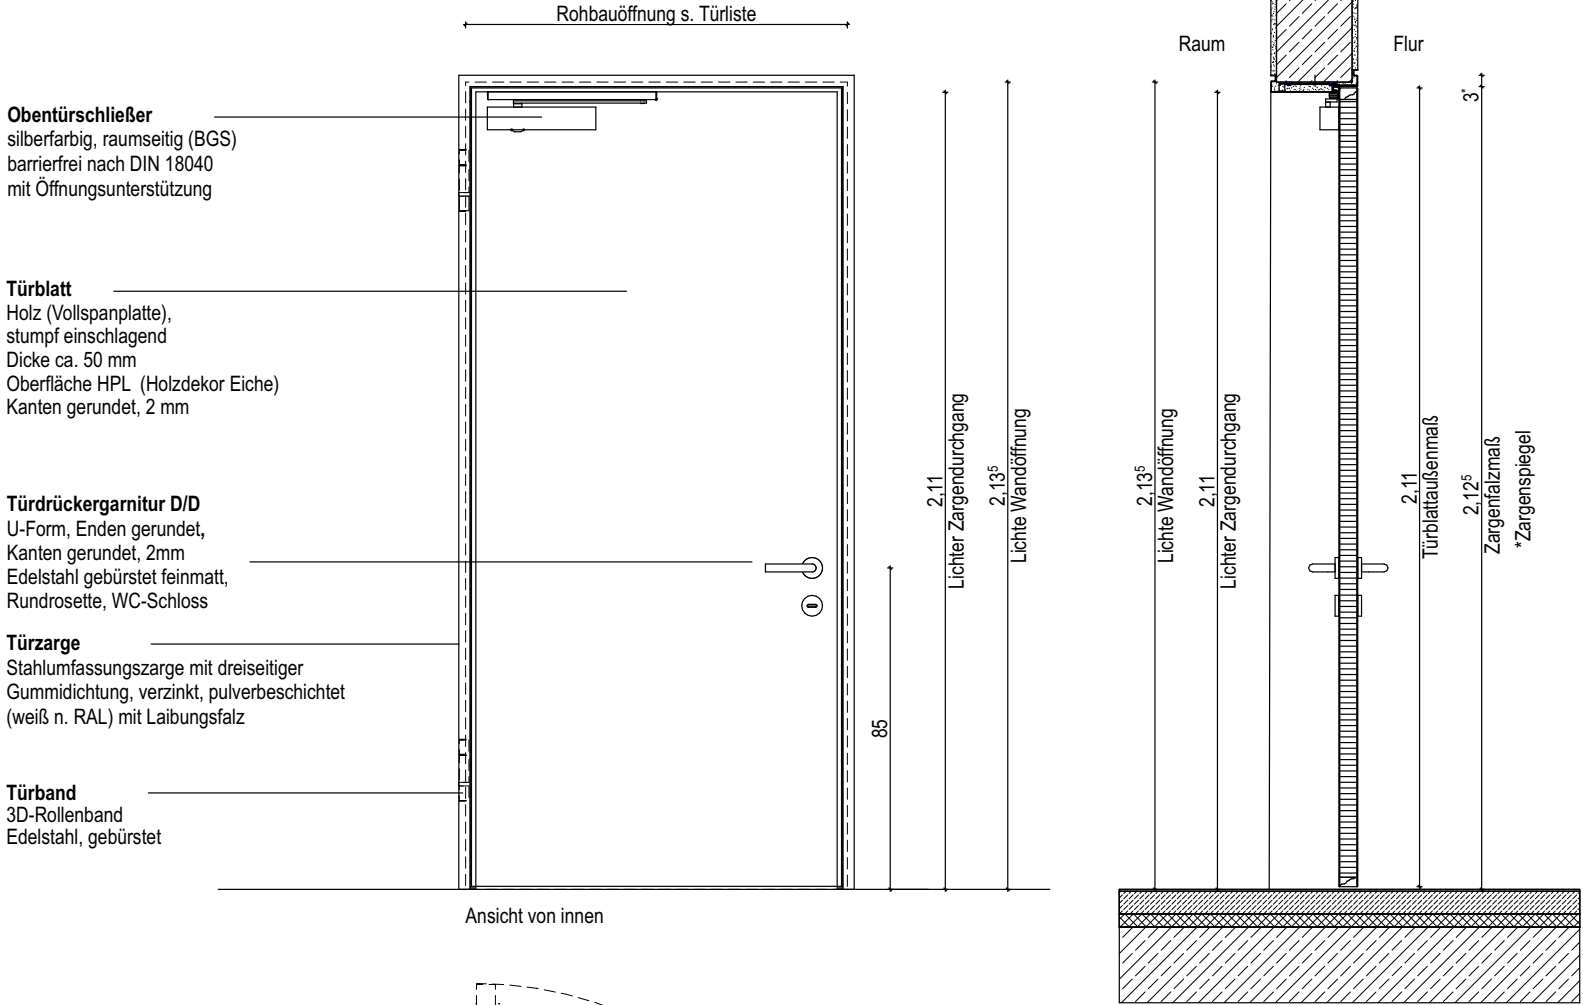

<div>Standortverwalter und Projektauftraggeber</div> <div><div><div></div><div>STESAD GmbH</div><div>WIR ENTWICKELN DRESDEN</div></div><div><div>Königsbrücker Straße17</div><div>01099 Dresden</div><div>Tel. +49 351 49473-0</div><div>E-Mail info@stesad.d</div></div></div>	Projekt										
	0049 - 49. Grundschule "Bernhard August von Lindenau"										
	Bernhardstr. 80, 01187 Dresden										
	Neubau Sporthalle und denkmalpfl. Sanierung Sporthalle										
	Darstellung	Index	Änderung	Datum	Gez.						
	Details Innentüren barrierefreie WC-Räume	Standortverwalter	LHD Amt für Schulen			Planungsphase 5 - Ausführungsplanung					
		DWG- Dateiname	0049_004_5_A_D62_062Tü.dwg			Zeichnungscode					
		PDF- Dateiname	0049_004_5_A_D62_062Tü.pdf			Projekt Nr. HI.4010493					
		Maßstab	1:20	Erstellungsdatum	25.03.2024	Gez.	S.E.B.	Bl.-Größe	DIN A3	Bl. Nr.	062Tü