




S-03 Schnitt S-03 1:50

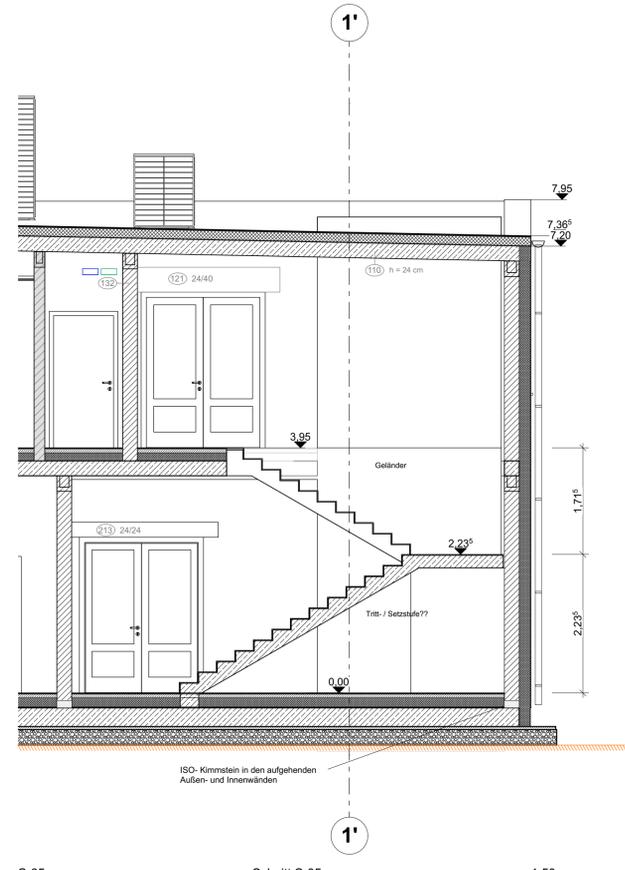

S-05 Schnitt S-05 1:50

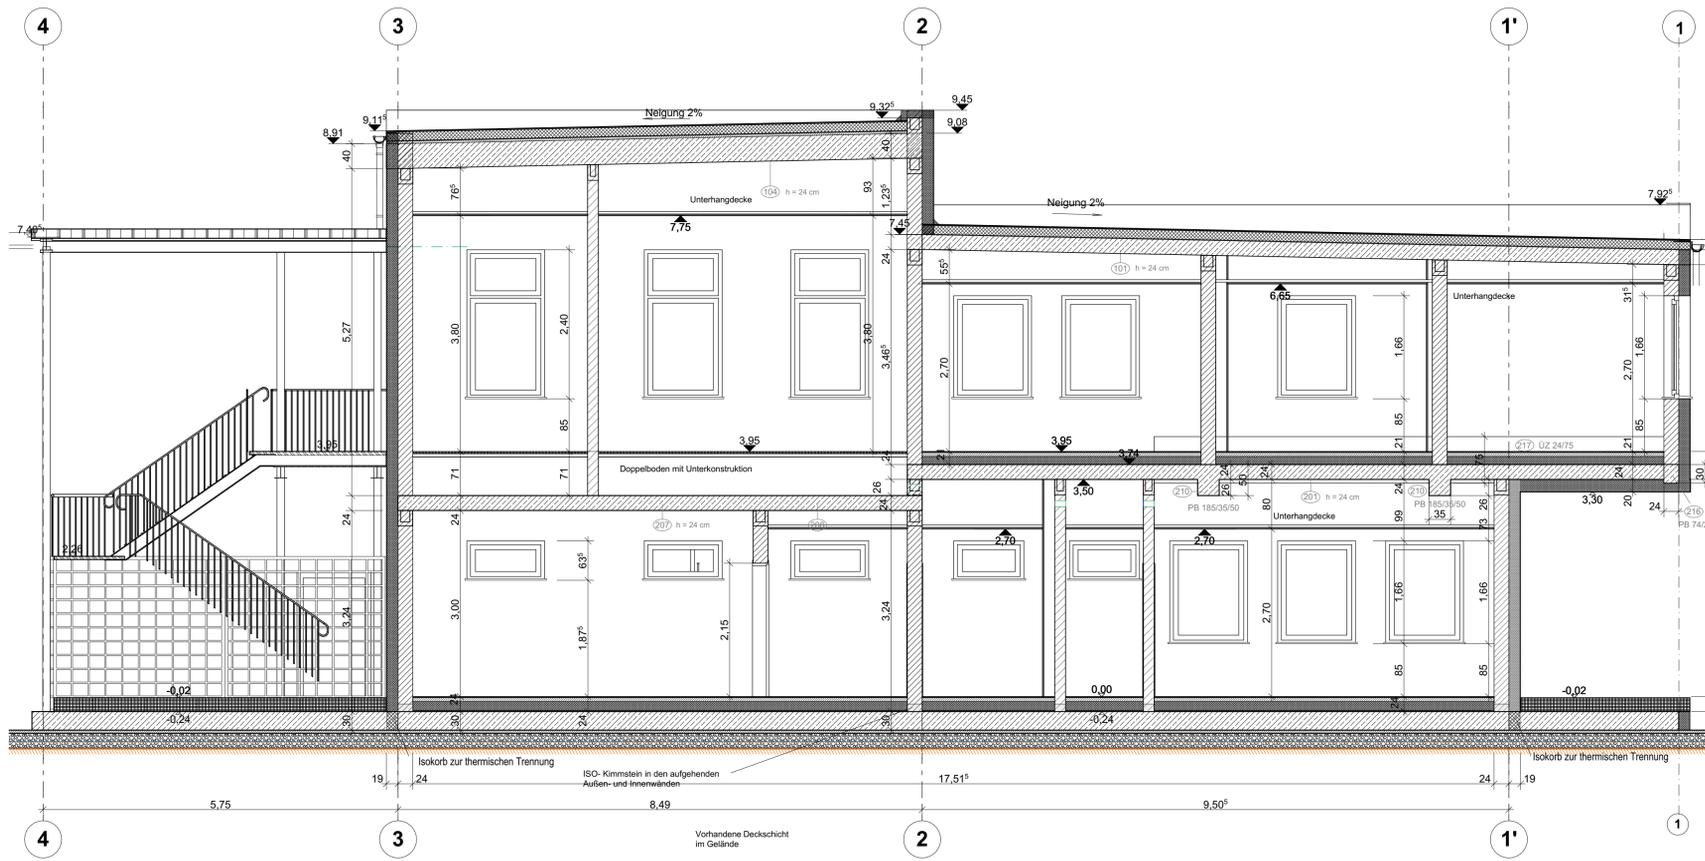

S-04 Schnitt S-04 1:50

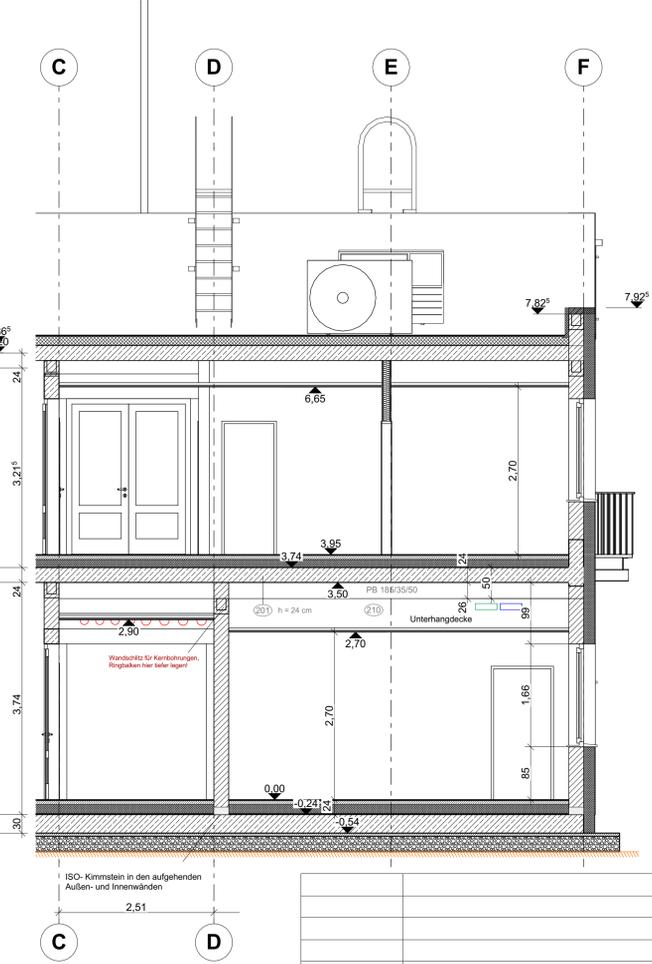

Schnitt S-09 1:50

OKFF EG = 0,00 ± +84,37 m über NHN

Das Bauverfahren befindet sich im Risiko-Vorprojekt. Durchführungen sind mit Durchmesser zu versehen und einzuzeichnen. Alle Höhenangaben sind abzurufen.
Alle Maße und Höhen sowie die Übereinstimmung mit den statischen Unterlagen sind vor der Ausführung vom Unternehmer verbindlich zu prüfen. Umringelungen sind vor Beginn der Ausführung der Bauwerke zu markieren, mit dem Arbeiter darf vor dieser Markierung nicht begonnen werden. Bauwerksabmessungen nach DIN 18185. Körperbauformen entsprechend GEG und unter Berücksichtigung der DIN 4109 Teil 2. Die DIN 4109 ist einzuhalten!

○ statische Position

INDEX	ÄNDERUNG	DATUM
b	Stb.- Balken für Antennenbefest., Darstellung Unterdecken	22.08.2024
a	Treppenbelag Triff-/ Setzstufe 15 mm, Dachdämmung 140 mm	04.07.2024

Bauherr:	Landkreis Anhalt- Bitterfeld, Fachbereich 68 Bau Am Flugplatz 1 06366 Köthen (Anhalt)	Bauherr:	
Bauort:	Richard-Schütze-Str. 4, Flur 47/ Flurstück 8/15 06749 Bitterfeld- Wolfen	PlanerIn:	
Objekt:	Neubau einer Integrierten Leitstelle LK Anhalt- Bitterfeld - Ausführungsplanung - Schnitte S-03, S-04, S-05 und S-09	Datum:	22.08.2024
		Änderung:	22.08.2024
		Bl.-Nr.:	3-02-002_AU