


# Detail: Deckendurchbruch 70 / 200 cm

über Spülküche

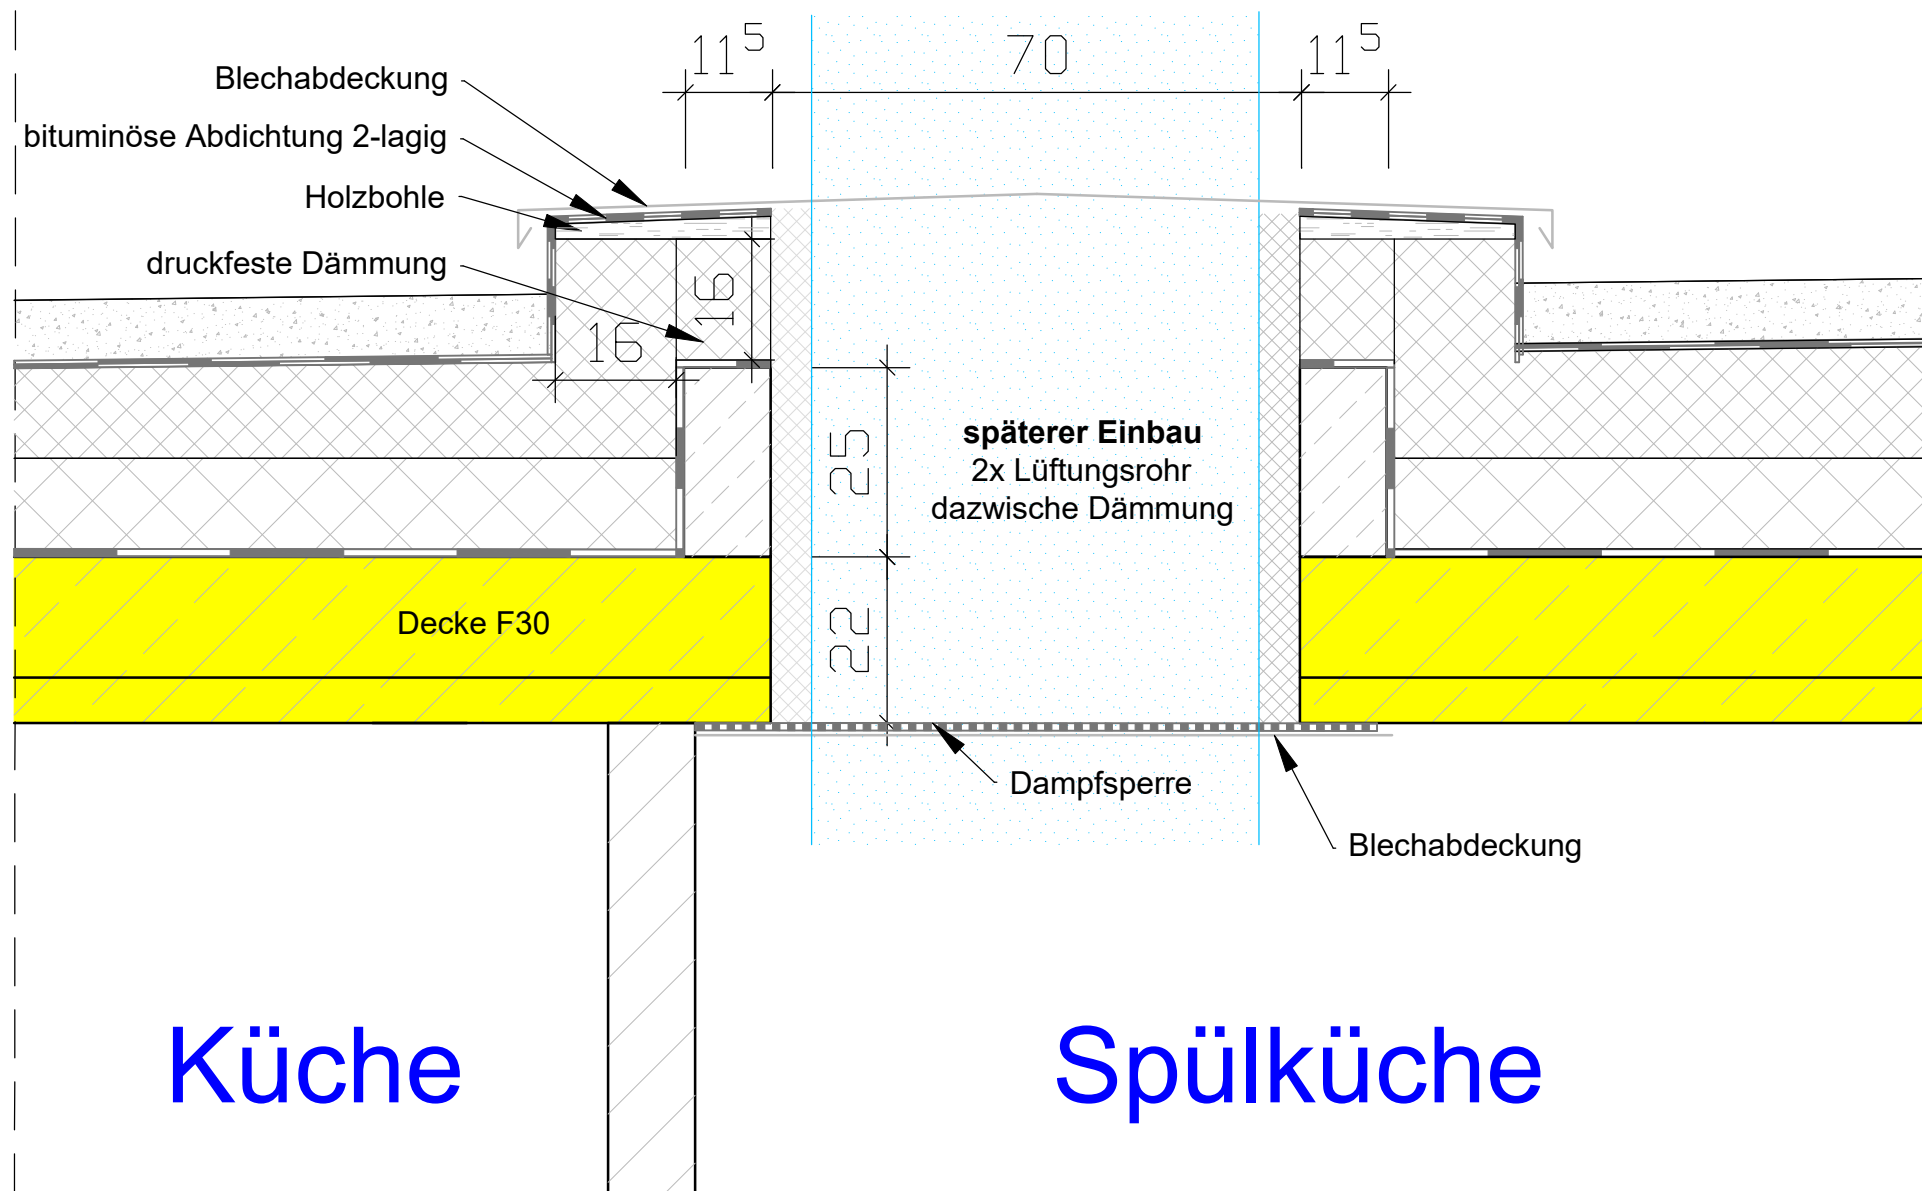

Küche

Spülküche

DIESE ZEICHNUNG IST NUR GÜLTIG IN VERBINDUNG MIT:  
 - statischer Berechnung  
 - Plänen der Fachingenieure der Technikgewerke  
 Aussparungen, Rohrdurchführungen, Durchbrüche, DIN-Vorschriften und besondere Angaben der Materialhersteller sind zu beachten!  
 Alle Maße sind am Bau zu prüfen!  
 Unstimmigkeiten sind unverzüglich mit der Bauleitung zu klären!

## BAUPLANUNGSBÜRO GUMPERT GbR

Bauprojektierung | Tragwerksplanung | Ausschreibung | Bauleitung

Gewerbepark 32, 02997 Wittichenau, Tel: 035725 / 70177

www.bauplanung-gumpert.de

mail: gumpert@bauplanung-gumpert.de

Planungsphase	Ausführungsplanung				
Bauherr	Gemeinde Burkau				
Bauvorhaben	Stärkung des Wirtschaftsstandortes Burkau durch Schaffung zusätzlicher Betreuungskapazitäten				
Planinhalt	Detail: Deckendurchbruch - Spülküche				
Projekt-Nr.	Zeichn.-Nr.	Maßstab	Datum	Bearbeiter	Bestätigung
20-43	D-6	1:10	07.08.2024		