




Lageplan Auszug für Bauvoranfrage		
Inhalt	Drei Eichen - ABBRUCH OBdachLOSENUNTERKUNFT + NEBENGEBAUDE	
Institution	Stadt Burgdorf	
		
Bearbeiter		Datum 16.07.2024 Maßstab 1 : 1.000

Nur für den Dienstgebrauch




WOHNGEBÄUDE - ERDGESCHOSS

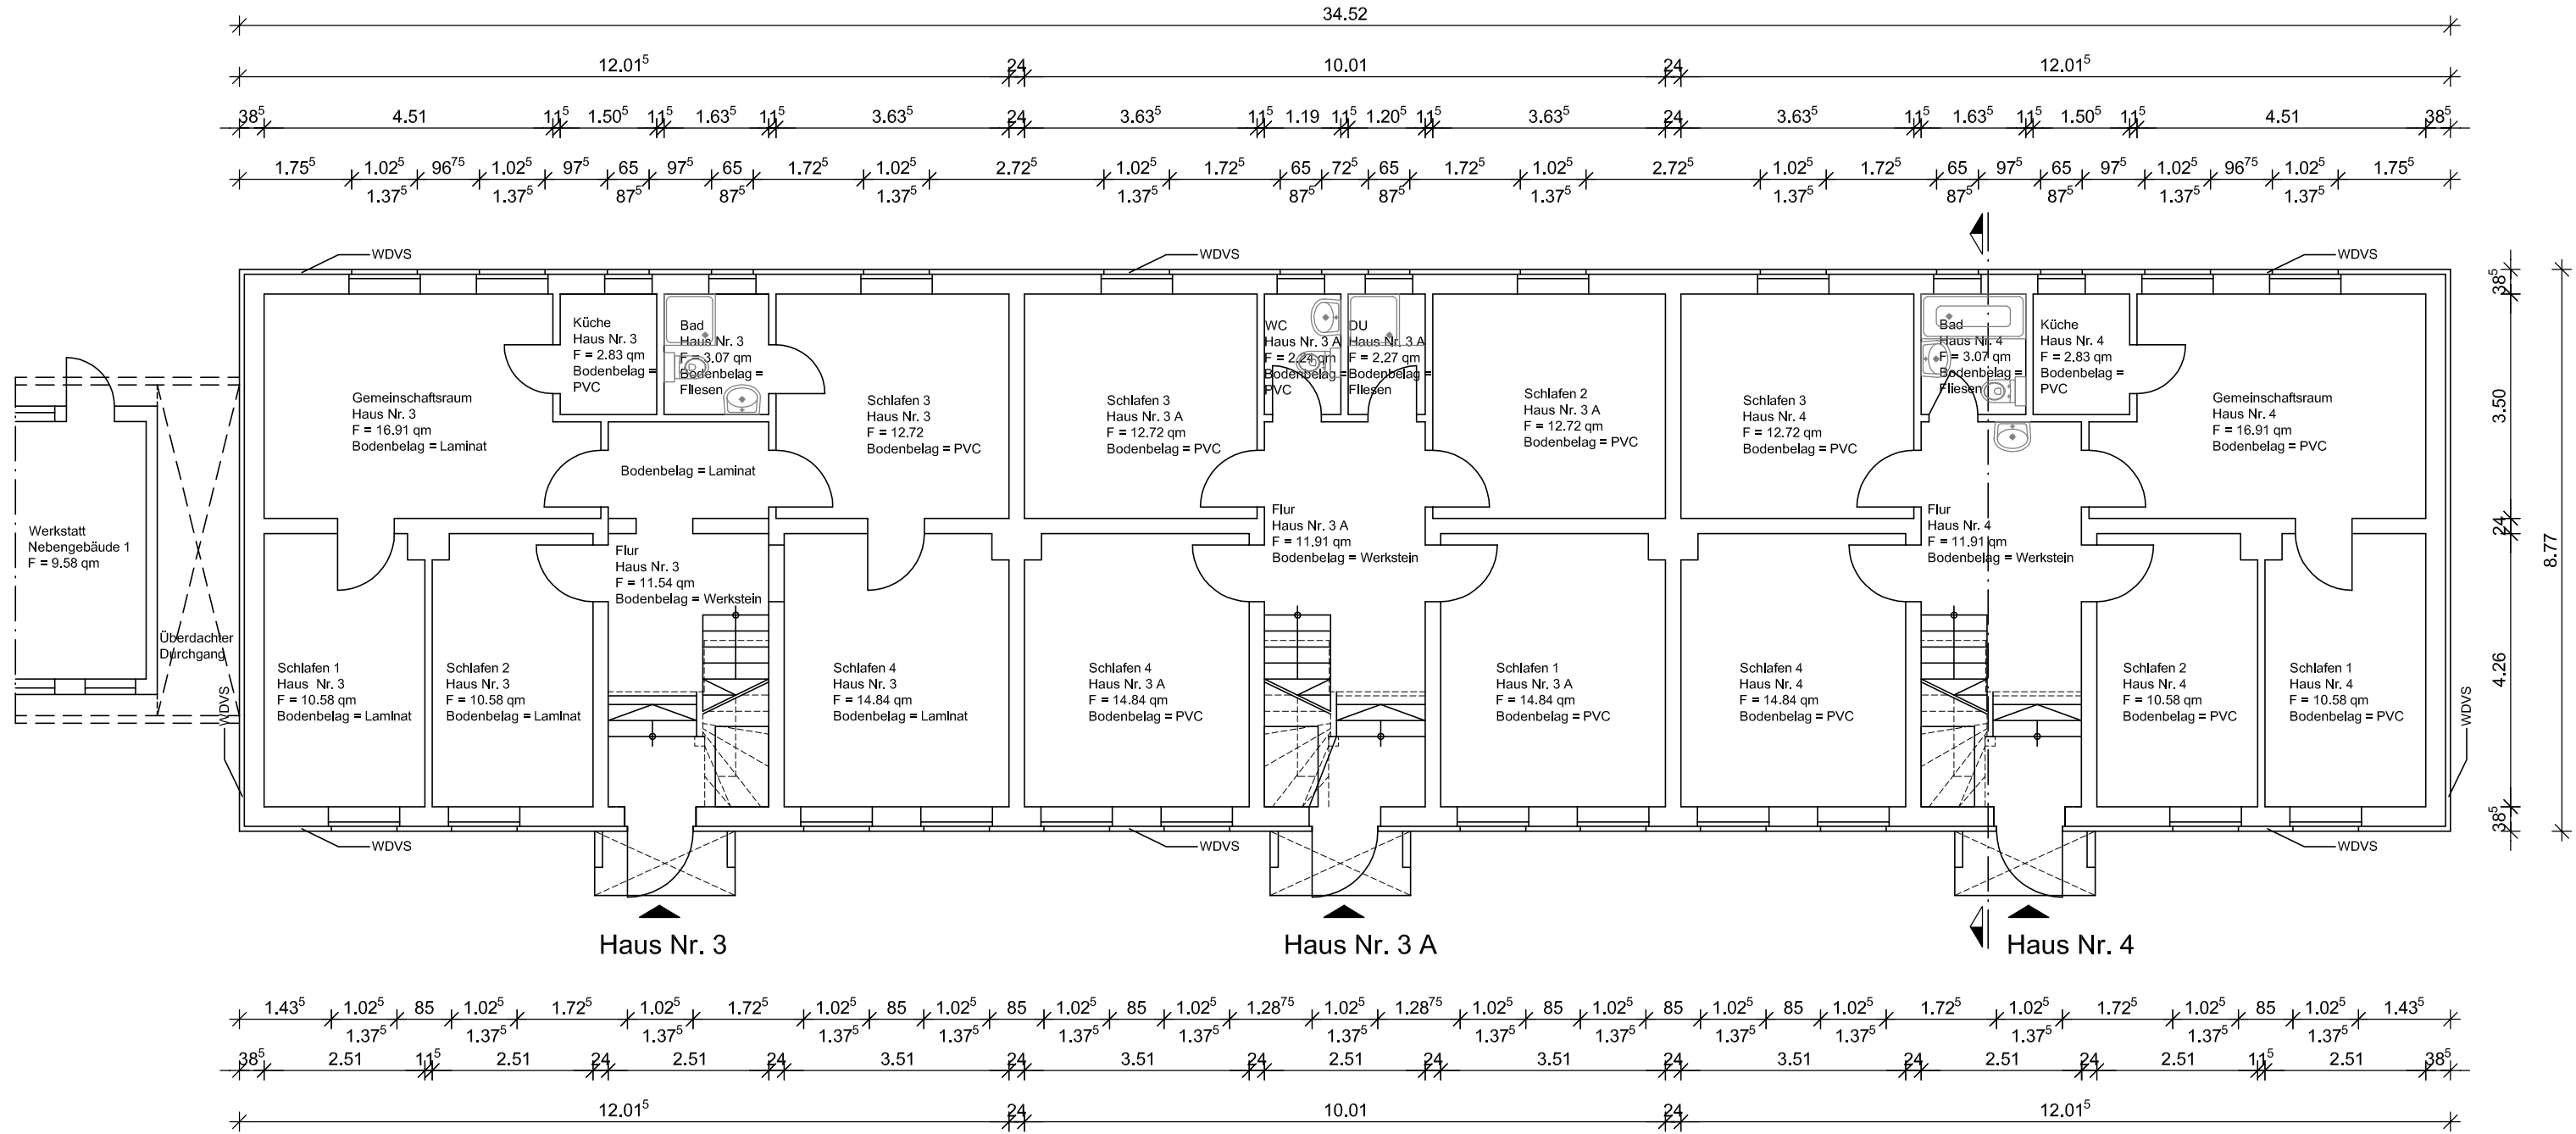
LEGENDE	
	ABBRUCH GEBÄUDE

ALLE MASSE SIND AM BAU ZU PRÜFEN!

PLANUNGSPHASE
 AUSFÜHRUNGSPLANUNG

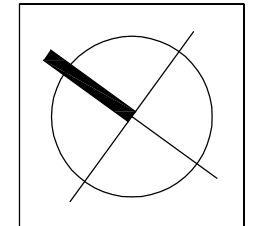

BAUHERR	:STADT BURGDORF
BAUVOR.	:ABBRUCH EHEM. OBDACHLOSENHEIM MIT NEBENGEBAUDE
BAUORT	:DREI EICHEN 3, 3A und 4, 31303 BURGDORF
BAUTEIL	:GRUNDRISS ERDGESCHOSS WOHNGEBAUDE
DATUM	:21.10.2024
MAßSTAB	:1 : 100

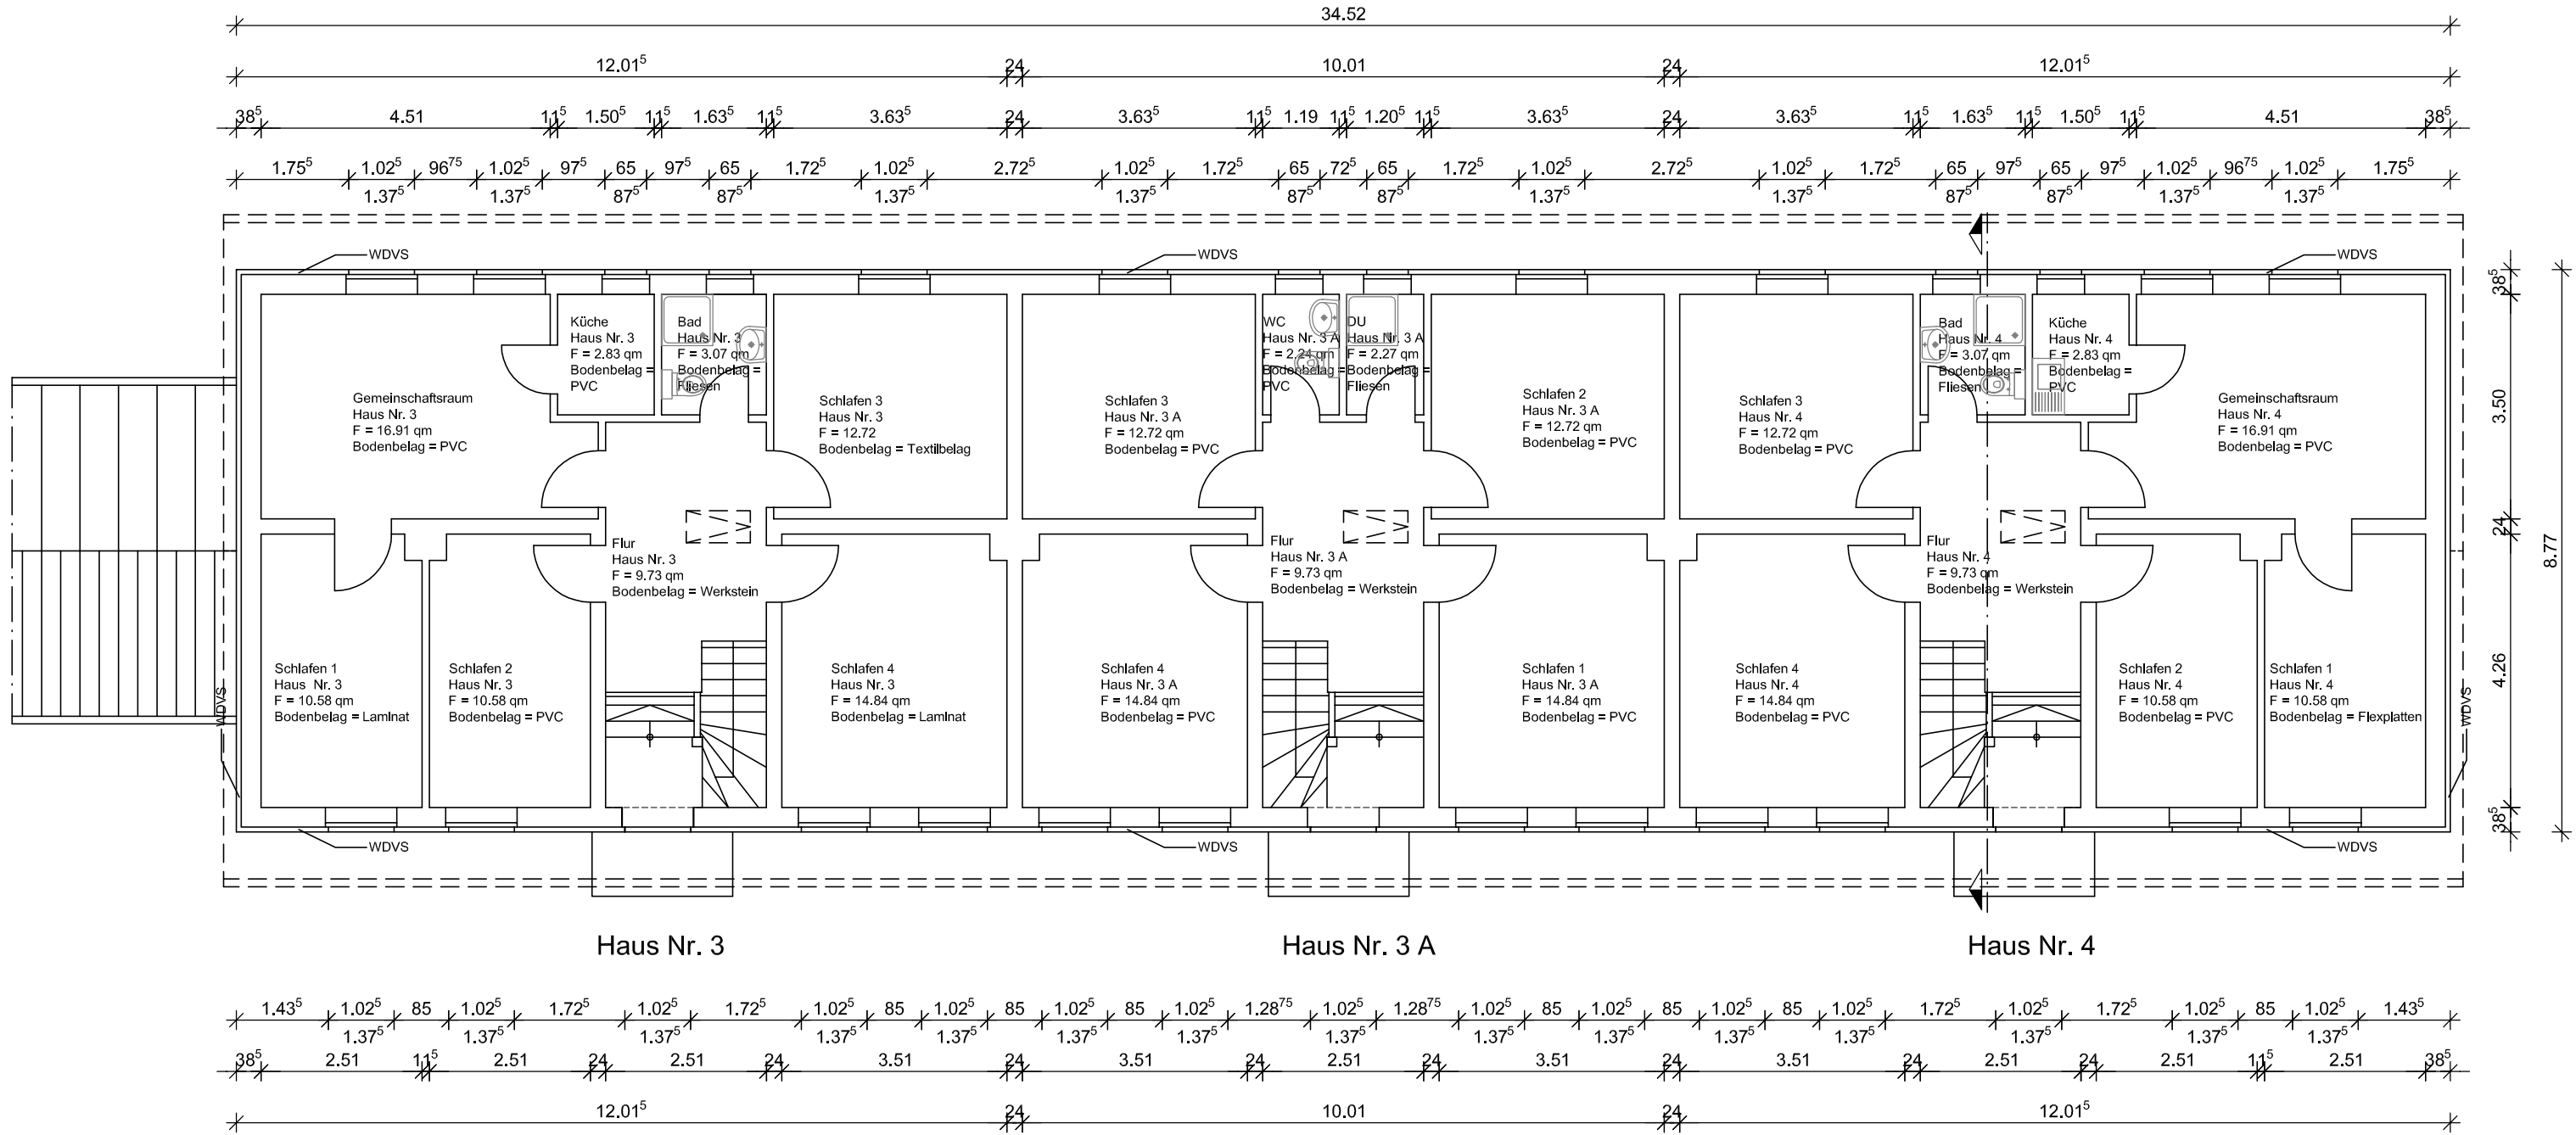


WOHNGEBÄUDE - OBERGESCHOSS


LEGENDE	
	ABBRUCH GEBÄUDE

ALLE MASSE SIND AM BAU ZU PRÜFEN!

PLANUNGSPHASE
 AUSFÜHRUNGSPLANUNG

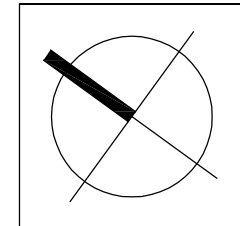

BAUHERR	:STADT BURGDORF
BAUVOR.	:ABBRUCH EHEM. OBDACHLOSENHEIM MIT NEBENGEBAUDE
BAUORT	:DREI EICHEN 3, 3A und 4, 31303 BURGDORF
BAUTEIL	:GRUNDRISS OBERGESCHOSS WOHNGEBAUDE
DATUM	:21.10.2024
MAßSTAB	:1 : 100

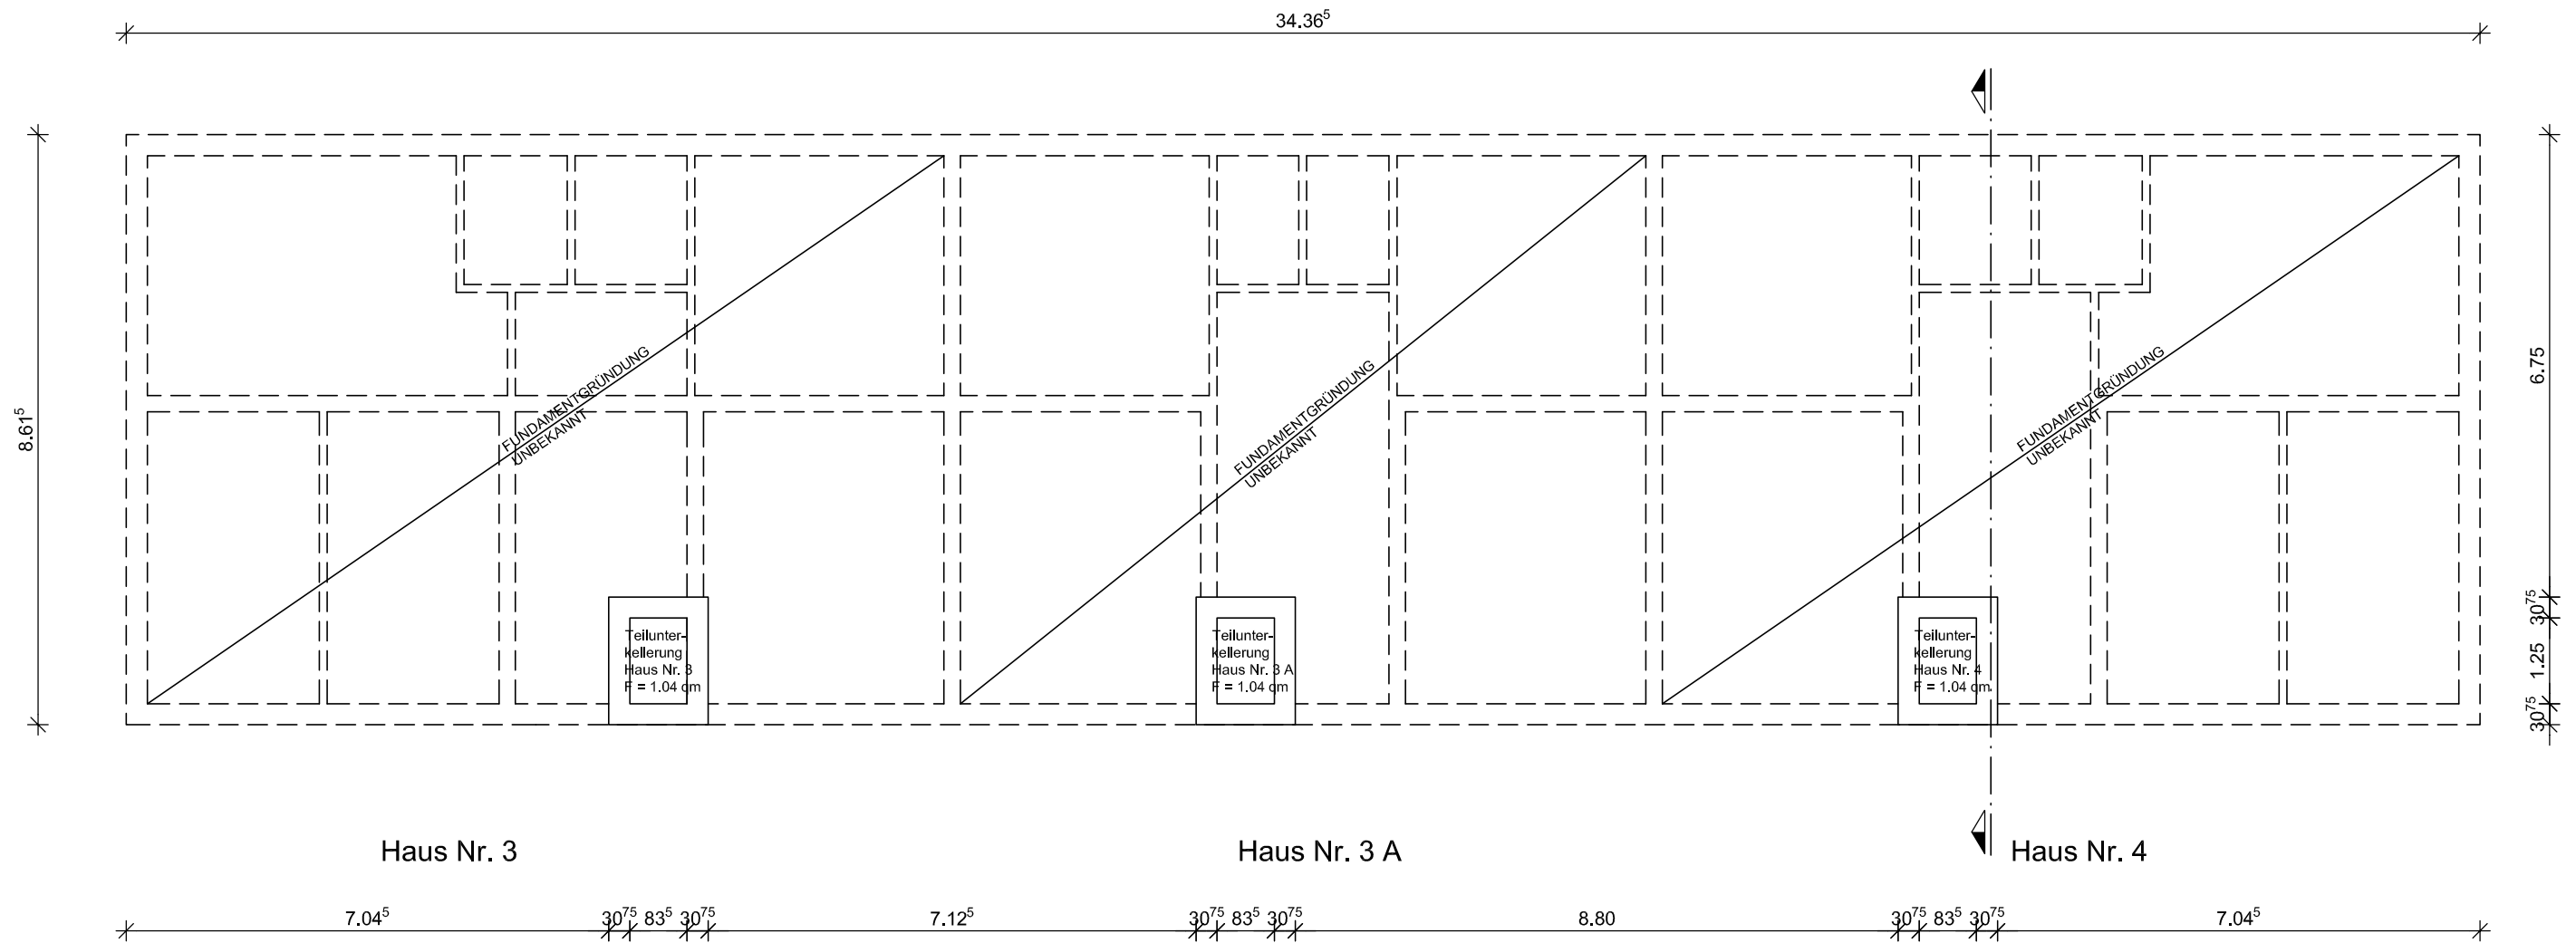


WOHNGEBÄUDE - KELLERGESCHOSS


LEGENDE	
	ABBRUCH GEBÄUDE

ALLE MASSE SIND AM BAU ZU PRÜFEN!

PLANUNGSPHASE
AUSFÜHRUNGSPLANUNG

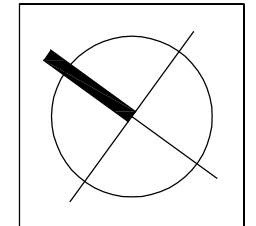

BAUHERR	:STADT BURGDORF
BAUVOR.	:ABBRUCH EHEM. OBDACHLOSENHEIM MIT NEBENGEBÄUDE
BAUORT	:DREI EICHEN 3, 3A und 4, 31303 BURGDORF
BAUTEIL	:GRUNDRISS KELLERGESCHOSS WOHNGEBÄUDE
DATUM	:21.10.2024
MAßSTAB	:1 : 100

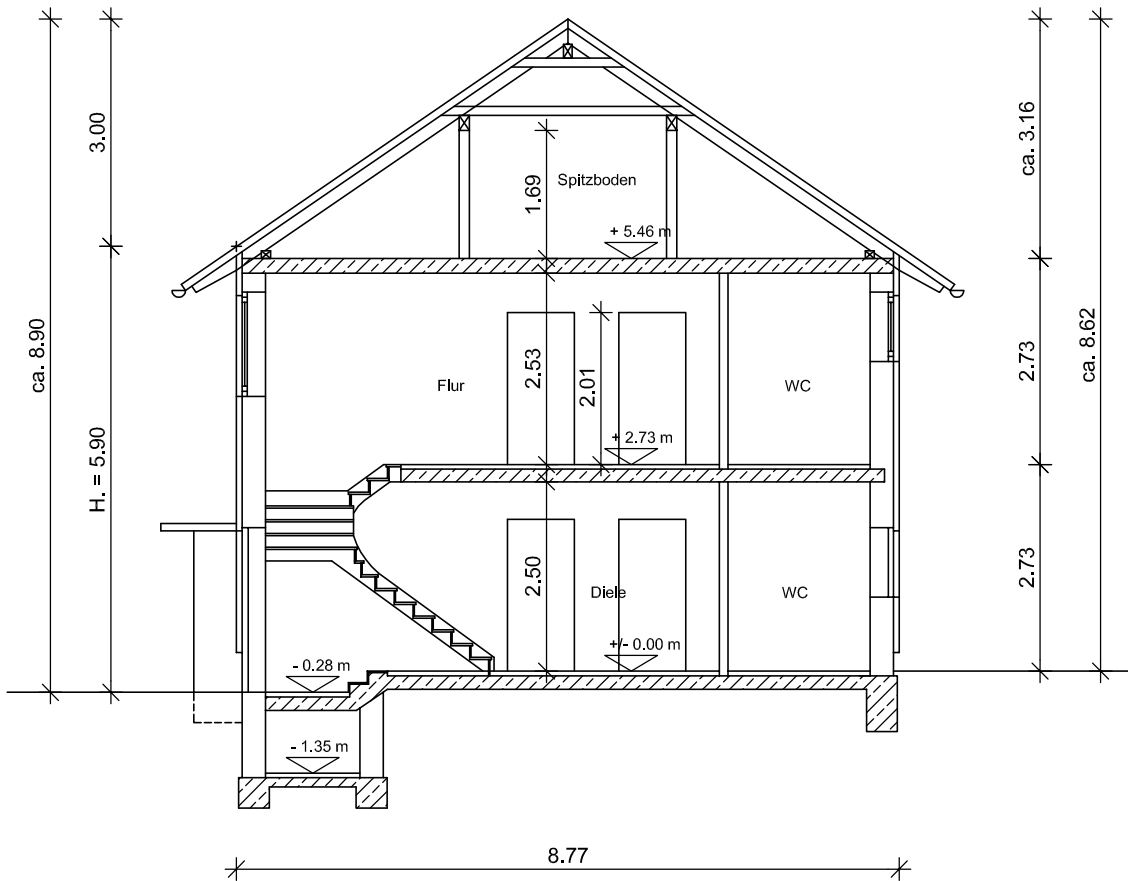

WOHNGEBÄUDE - SCHNITT

ALLE MASSE SIND AM BAU ZU PRÜFEN!

PLANUNGSPHASE

AUSFÜHRUNGSPLANUNG


LEGENDE

 ABBRUCH GEBÄUDE


BAUHERR	:STADT BURGDORF
BAUVOR.	:ABBRUCH EHEM. OBdachLOSENHEIM MIT NEBENGEbÄUDE
BAUORT	:DREI EICHEN 3, 3A und 4, 31303 BURGDORF
BAUTEIL	:SCHNITT WOHNGEbÄUDE
DATUM	:21.10.2024
MAßSTAB	: 1 : 100

PLANUNGSPHASE
 AUSFÜHRUNGSPLANUNG


ALLE MASSE SIND AM BAU ZU PRÜFEN!

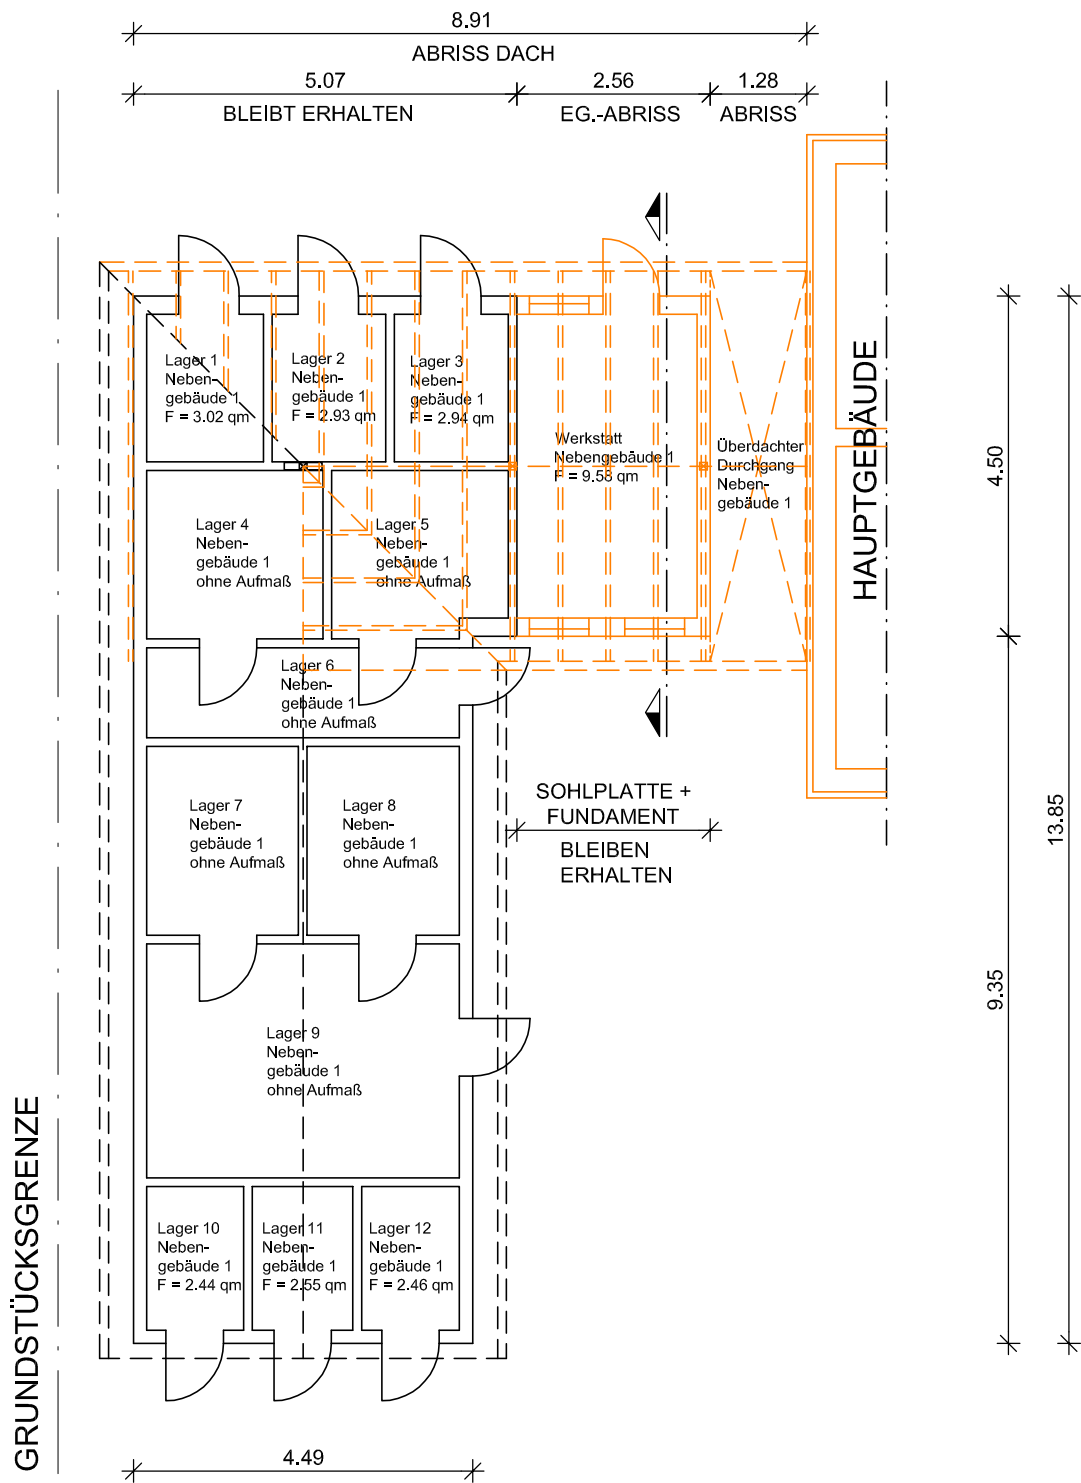

NEBENGEBÄUDE 1 - GRUNDRISS

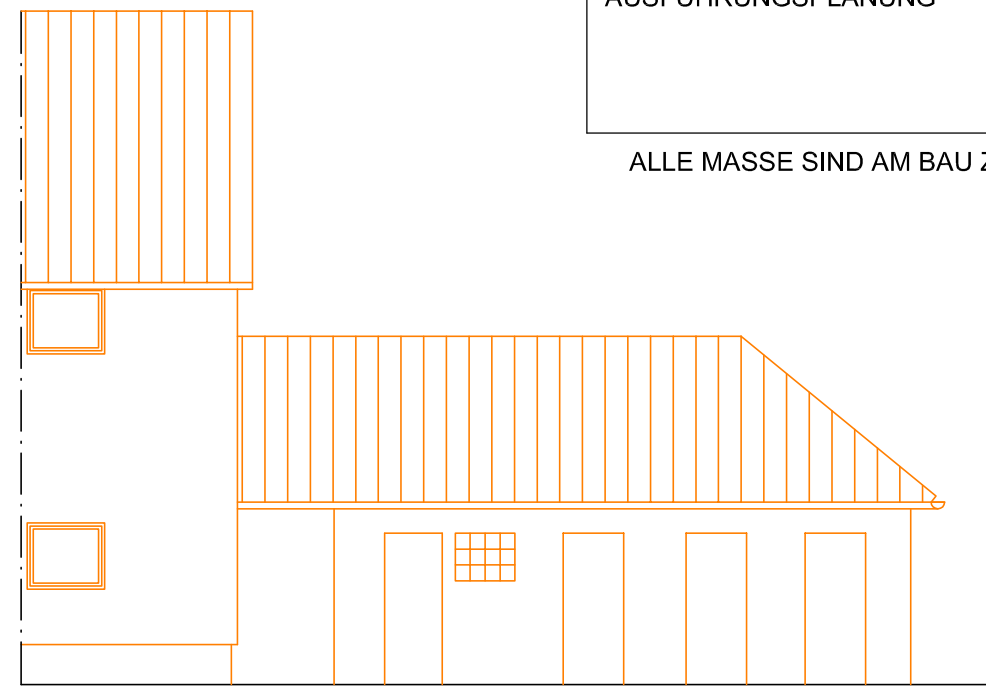


NEBENGEBÄUDE 1 - RÜCKANSICHT

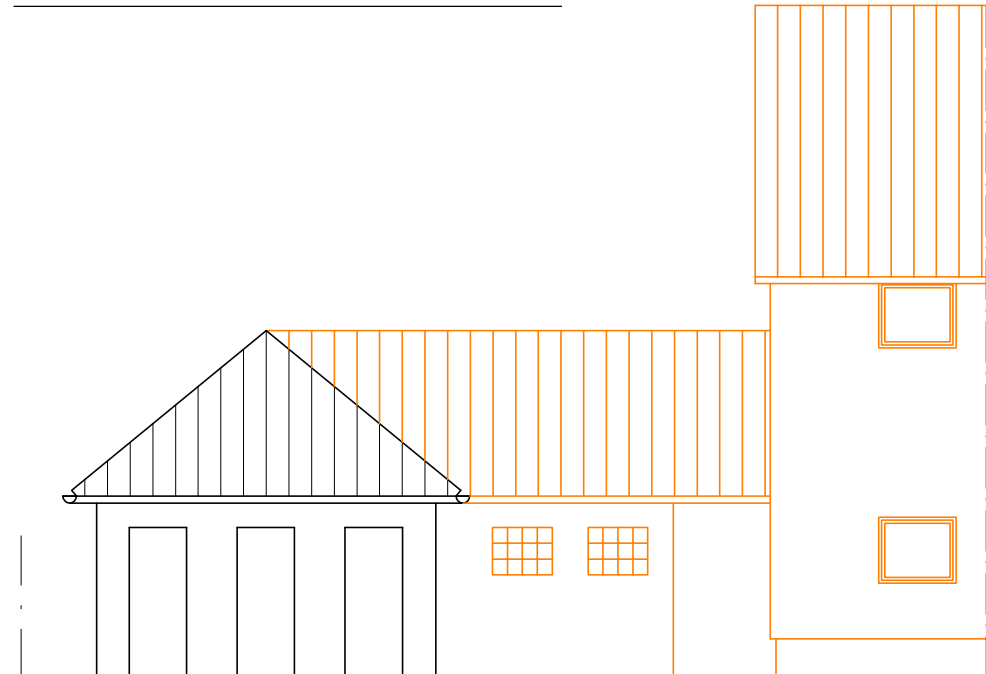


NEBENGEBÄUDE 1 - HOFANSICHT

LEGENDE


- BESTAND GEBÄUDE
- ABBRUCH GEBÄUDE

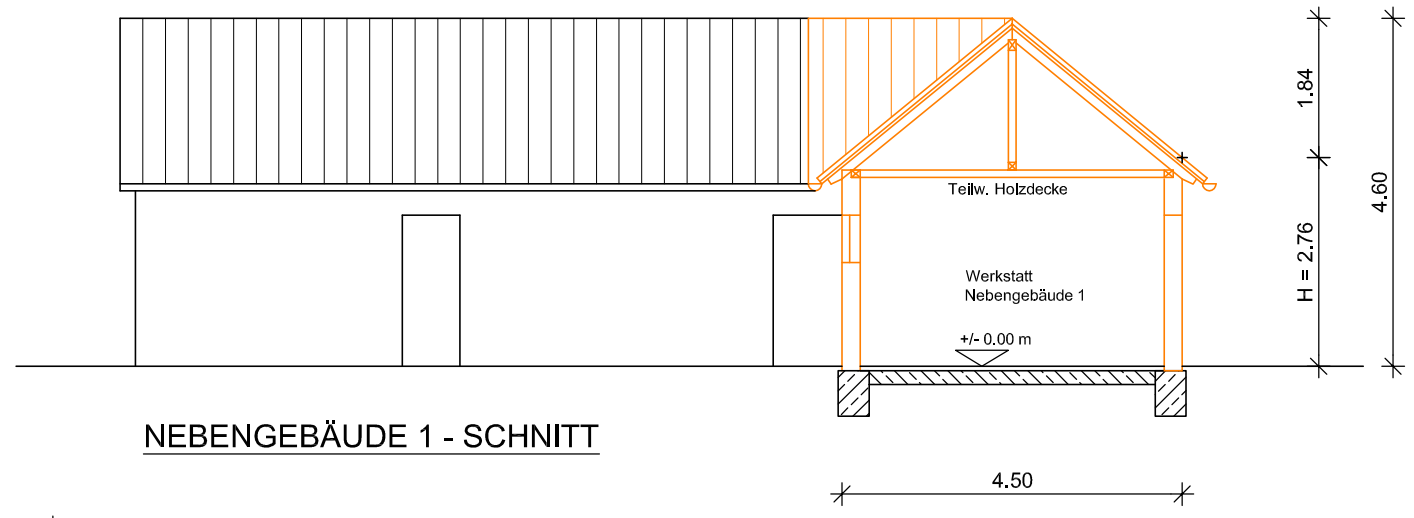


NEBENGEBÄUDE 1 - SCHNITT

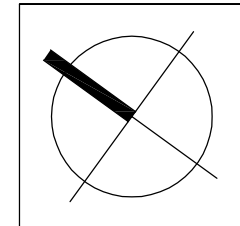

BAUHERR	:STADT BURGDORF
BAUVOR.	:ABBRUCH EHEM. OBDACHLOSENHEIM MIT NEBENGEBÄUDE
BAUORT	:DREI EICHEN 3, 3A und 4, 31303 BURGDORF
BAUTEIL	:GRUNDRISS / SCHNITT / ANSICHTEN NEBENGEBÄUDE 1
DATUM	:21.10.2024
MAßSTAB	:1 : 100

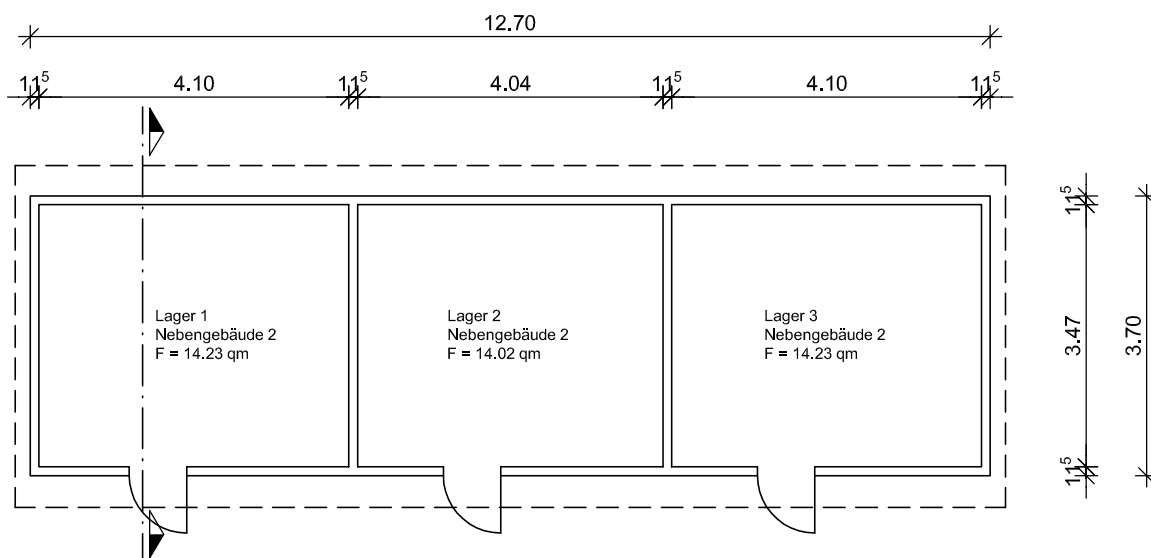

NEBENGEBÄUDE 2 - GRUNDRISS

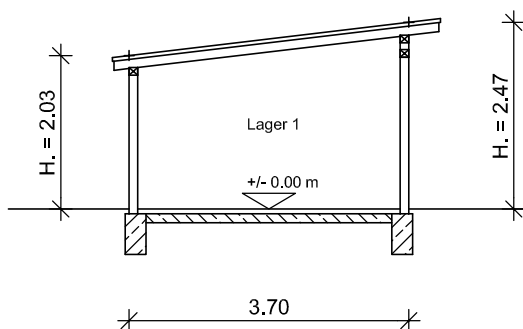

NEBENGEBÄUDE 2 - SCHNITT


ALLE MASSE SIND AM BAU ZU PRÜFEN!

PLANUNGSPHASE

AUSFÜHRUNGSPLANUNG

LEGENDE

 ABBRUCH GEBÄUDE

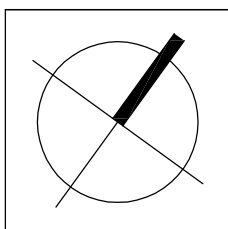

BAUHERR	:STADT BURGDORF
BAUVOR.	:ABBRUCH EHEM. OBDACHLOSENHEIM MIT NEBENGEBÄUDE
BAUORT	:DREI EICHEN 3, 3A und 4, 31303 BURGDORF
BAUTEIL	:GRUNDRISS / SCHNITT NEBENGEBÄUDE 2
DATUM	:21.10.2024
MAßSTAB	:1 : 100