


Raschwitzer Straße

Eingang agra-Park

Zufahrt Baumaßnahme

Zufahrt Baumaßnahme

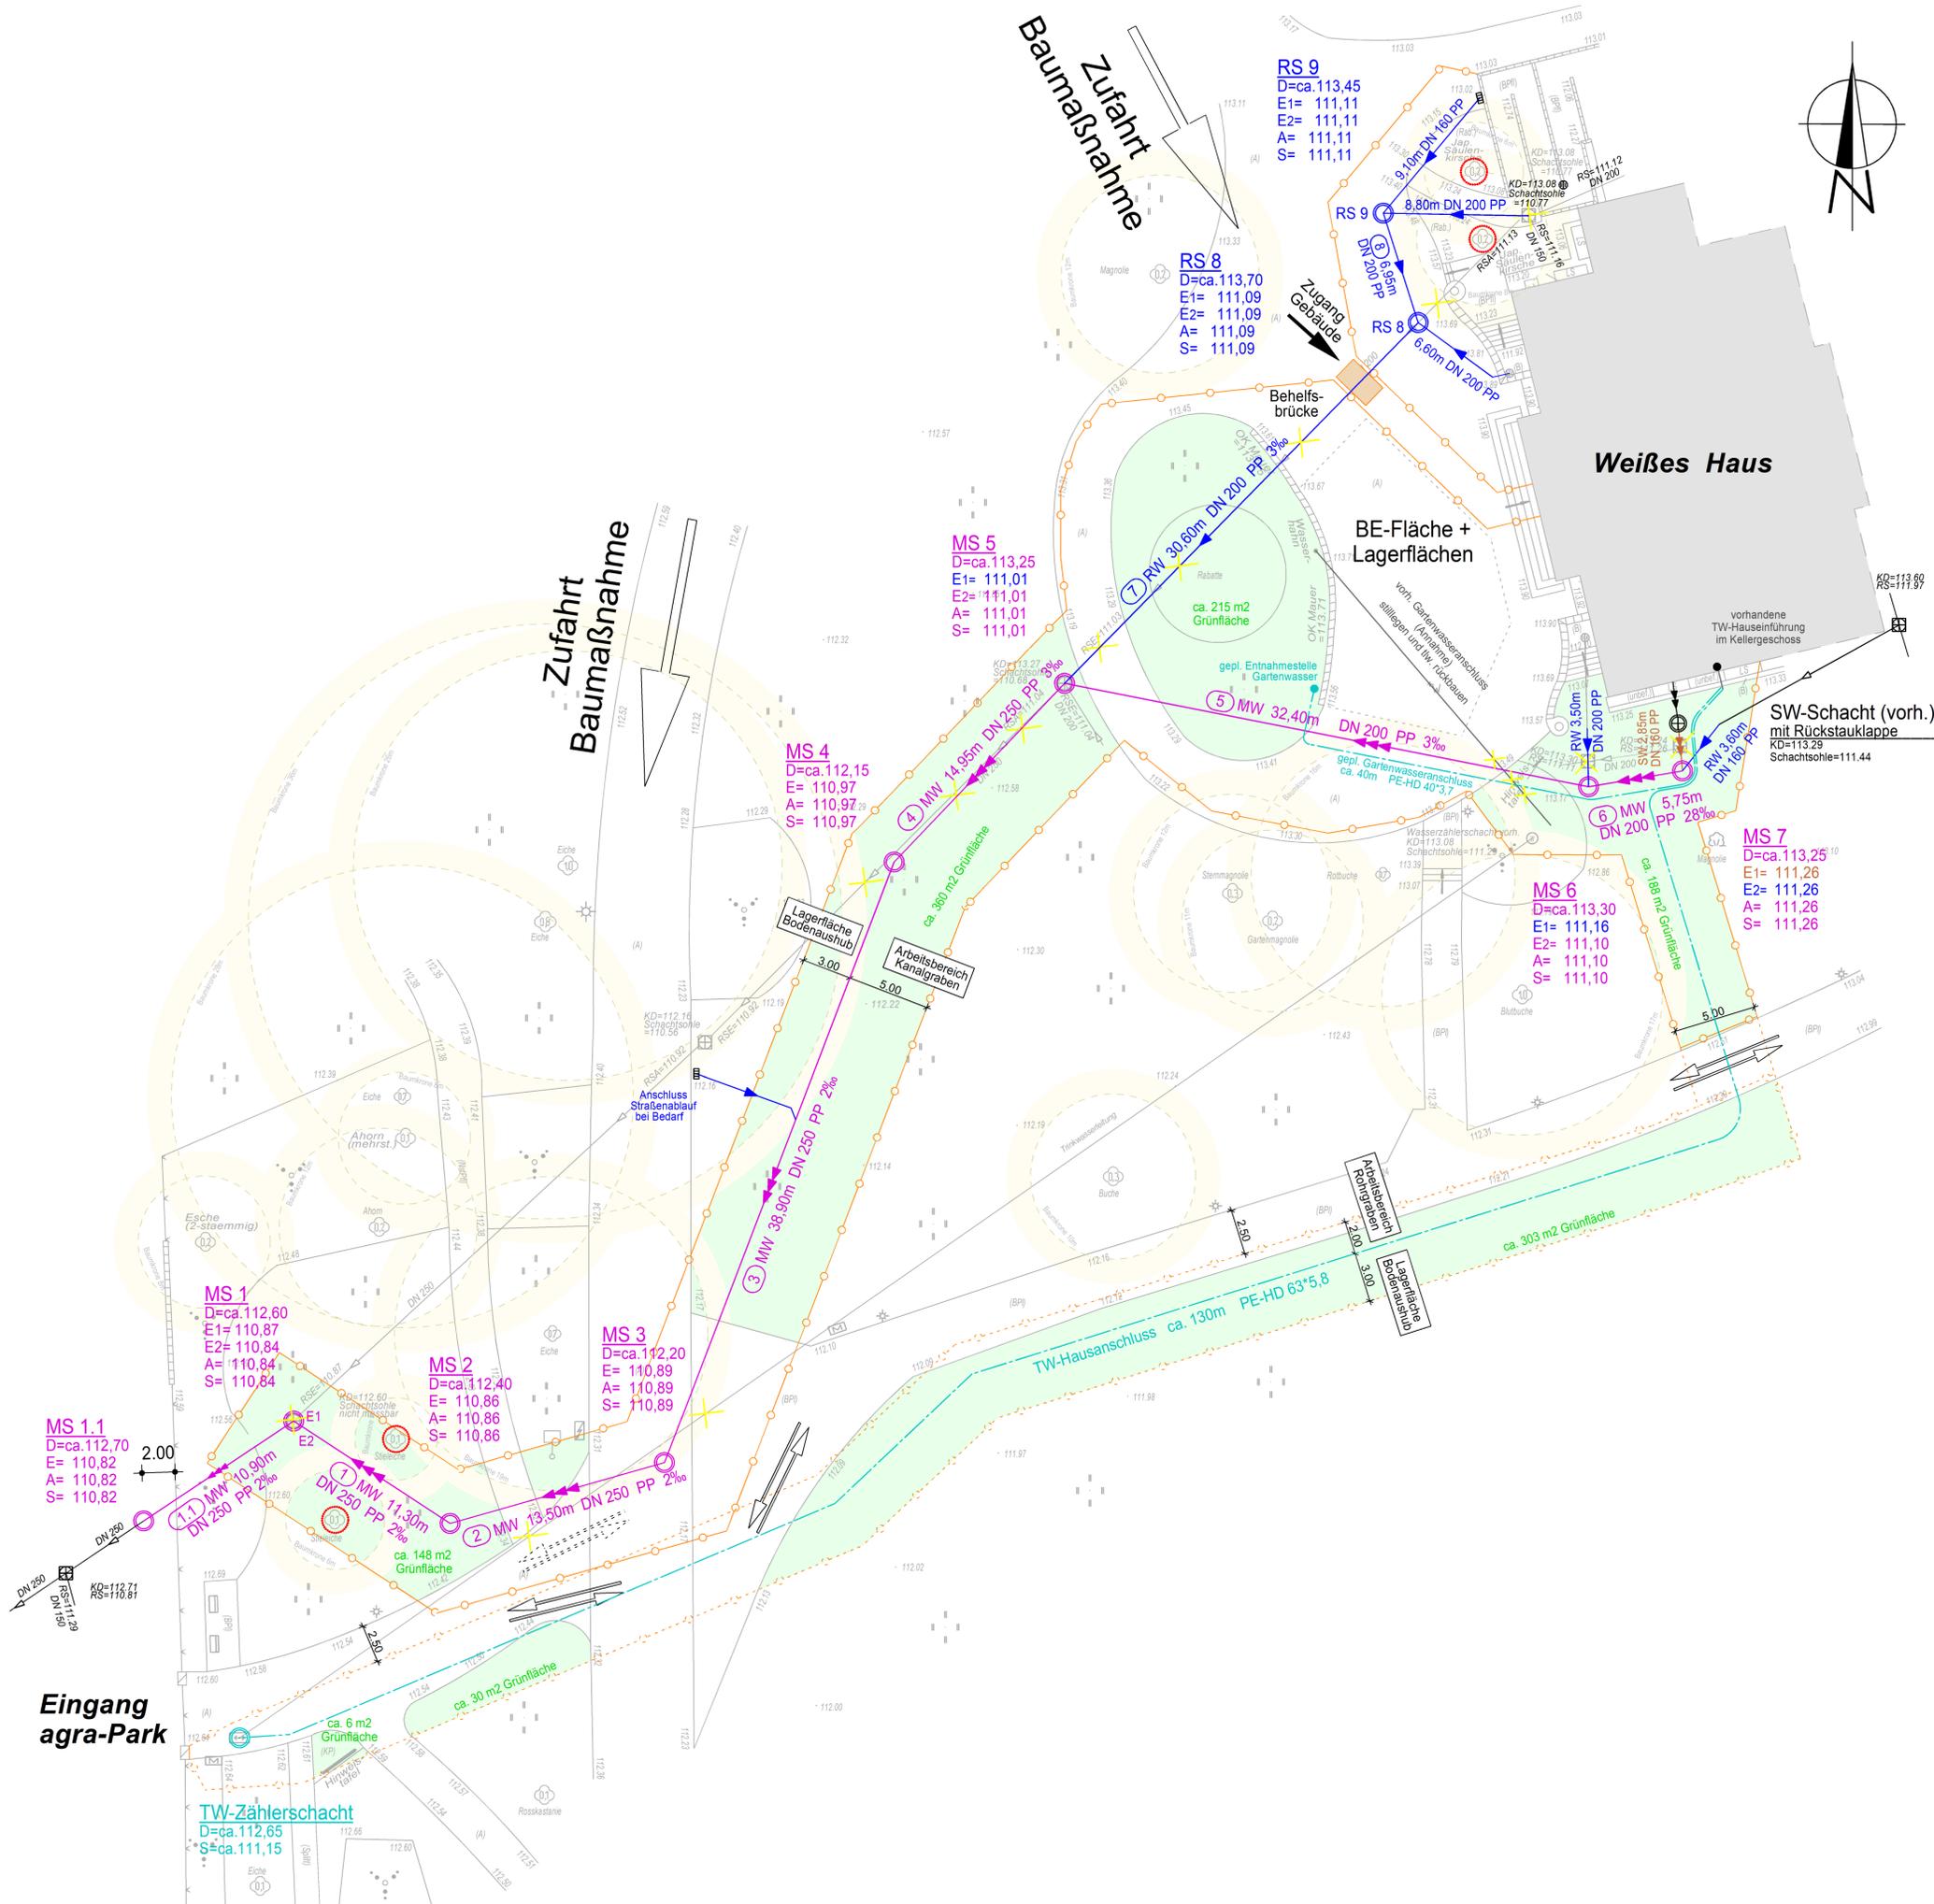

Zeichenerklärung

	geplanter Mischwasserkanal (HA-Ltg.) mit Angabe Haltungsvernummer, Haltungsverlänge, Nennweite, Rohrmaterial, Gefälle
	geplanter Schmutzwasserkanal (HA-Ltg.) mit Angabe Haltungsvernummer, Nennweite, Rohrmaterial
	geplanter Regenwasserkanal (HA-Ltg.) mit Angabe Haltungsvernummer, Haltungsverlänge, Nennweite, Rohrmaterial, Gefälle
	geplanter Mischwasserschacht DN 1000 aus Beton mit Angabe Schachtnummer, OK Schachtdeckung, Sohlhöhen aller Zuläufe (E1 ..) und Auslauf bzw. Schachtschleife
	vorhandener Entwässerungskanal (MW/RW) mit Angabe Nennweite und Schachtbauwerk
	Abbruch vorh. Entwässerungskanal und Schachtbauwerk
	Abbruch alter Wasserzählerschacht TW
	geplanter Baumschutz
	geplanter Bauzaun 1. Bauabschnitt Kanal/TWL
	geplanter Bauzaun 2. Bauabschnitt TWL
	vorhandener Baum mit Angabe / Darstellung - Baumkronendurchmesser (Aufmaß IBB) - erweiterter Schutzbereich 1,50m zum Baumkronendurchmesser
	geplante Fußgängerführung 1. Bauabschnitt
	geplante Fußgängerführung 2. Bauabschnitt

Hinweis zur Bauausführung:
Der Leitungsbau erfolgt abschnittsweise von Schacht zu Schacht.

Grundlage Lageplan:

Vermessungsbüro Thomas Kunze
Suedring 4 - 04416 Markkleeberg
Lage- und Höhenplan vom 27.06.2023
Lagebezugssystem: ETRS89-UTM33
Höhenbezugssystem: m ueber NNH (DHHN2016)

a	29.10.24	H. Kaden	neu: Schacht MS 1.1 und Haltung MW 1.1
INDEX	DATUM	ZEICHEN	ÄNDERUNG
Ingenieurbüro für Bau- planung und Beratung GmbH Rathausstraße 84, 04416 Markkleeberg Tel.: 0341/356430 Fax: 0341/3564333			
BAUHERR	MARK KLEE BERG	Stadt Markkleeberg	Rathausplatz 1 04416 Markkleeberg
BAUVORHABEN	Erneuerung Trink- und Abwasserleitungen agra-Park in 04416 Markkleeberg		
BENENNUNG	Objekt - Weißes Haus - Lageplan Entwässerung, TWL Ausführungsplanung	DATUM	ZEICHEN
	Gez. 19.01.24	Kaden	
	Gepr. 19.01.24	Kaden	
PLAN-NR.	223045-004-0a-a	MABSTAB	1 : 200