

Quelle: © GeoBasis-DE/LGB, dl-de/by-2-0

Sch Schurf an Bestandsbebauung

B+CPT ET:...m Bohrung und Drucksondierung (ET = Endtiefe in Meter unter Gelände)

geplanter Sanierungsbereich Boden


geplante Achse Bohrpfehlwand

geplante Baustelleneinrichtungsfläche

Grundstück

Flurstück/Flurstücksnummer ^[1]

^[1] © GeoBasis-DE/LGB, dl-de/by-2-0

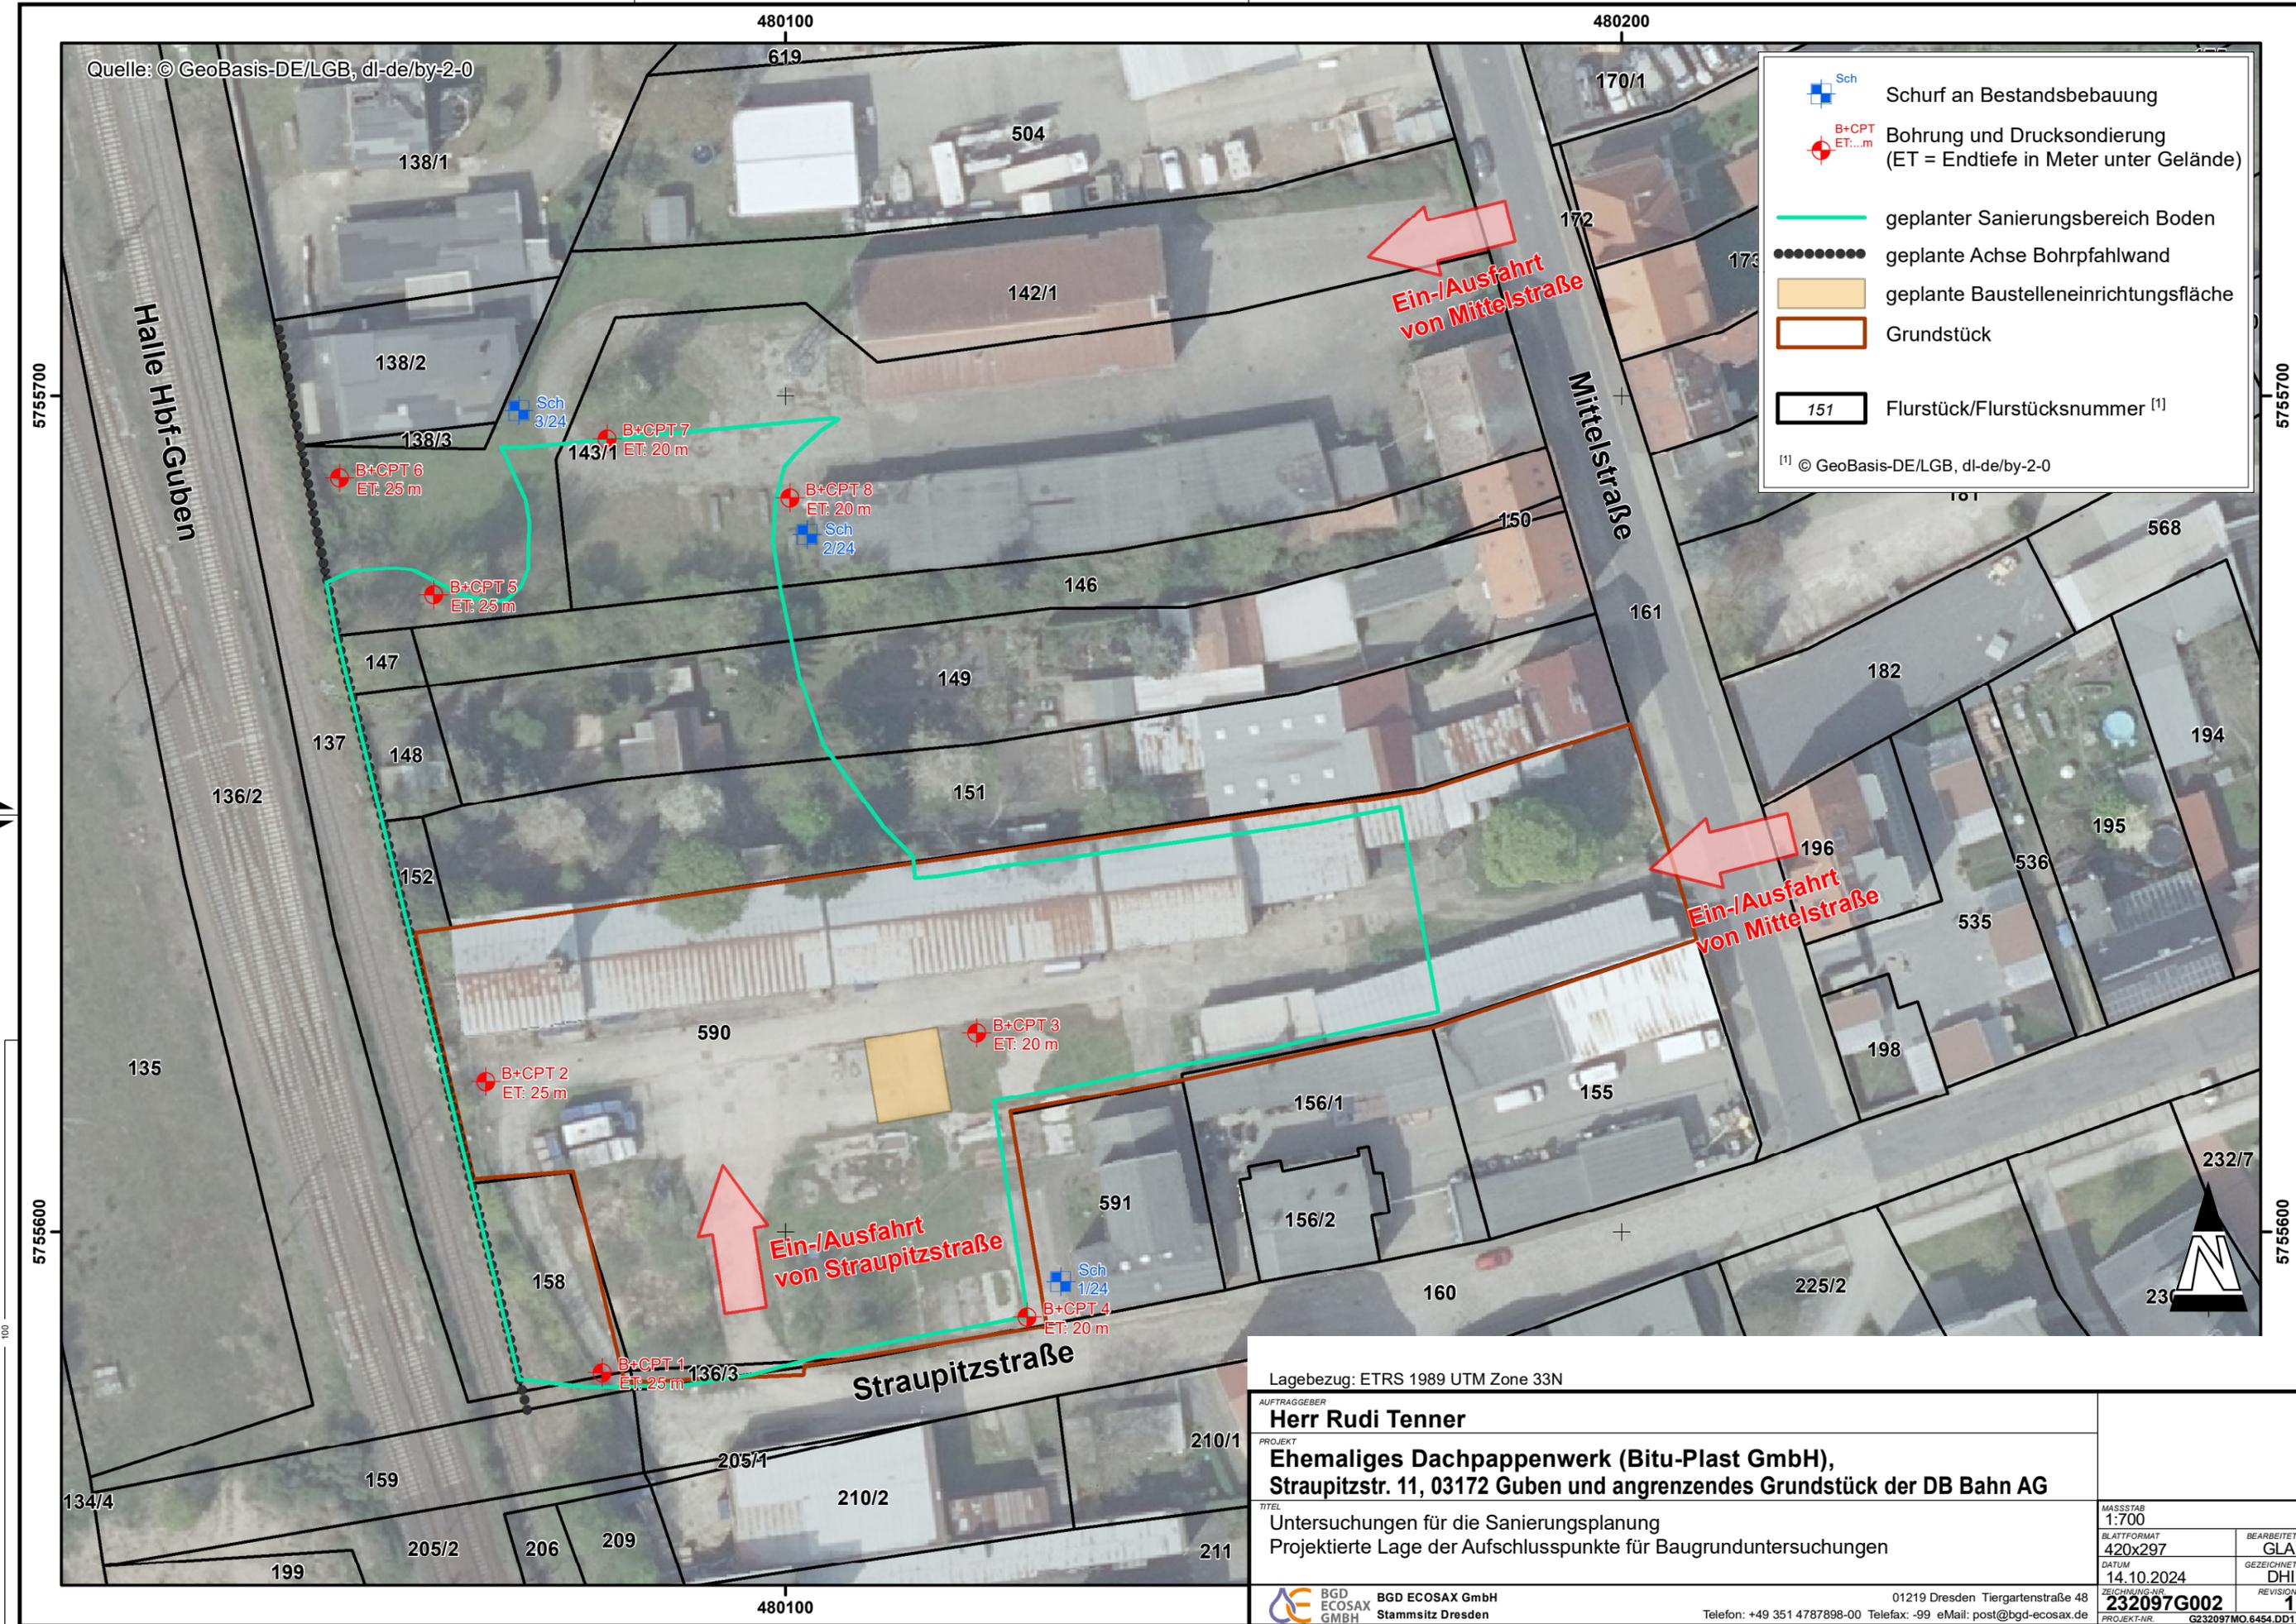

Lagebezug: ETRS 1989 UTM Zone 33N		MASSSTAB 1:700	
AUFTRAGGEBER Herr Rudi Tenner		BEARBEITET GLA	
PROJEKT Ehemaliges Dachpappenwerk (Bitu-Plast GmbH), Straupitzstr. 11, 03172 Guben und angrenzendes Grundstück der DB Bahn AG		ZEICHNET DHI	
TITEL Untersuchungen für die Sanierungsplanung Projektierte Lage der Aufschlusspunkte für Baugrunduntersuchungen		REVISION 1	
BGD ECOSAX GMBH Stammstz Dresden		PROJEKT-NR. 232097G002	
01219 Dresden Tiergartenstraße 48 Telefon: +49 351 4787898-00 Telefax: -99 eMail: post@bgd-ecosax.de		G232097MO.6454.DD1	